
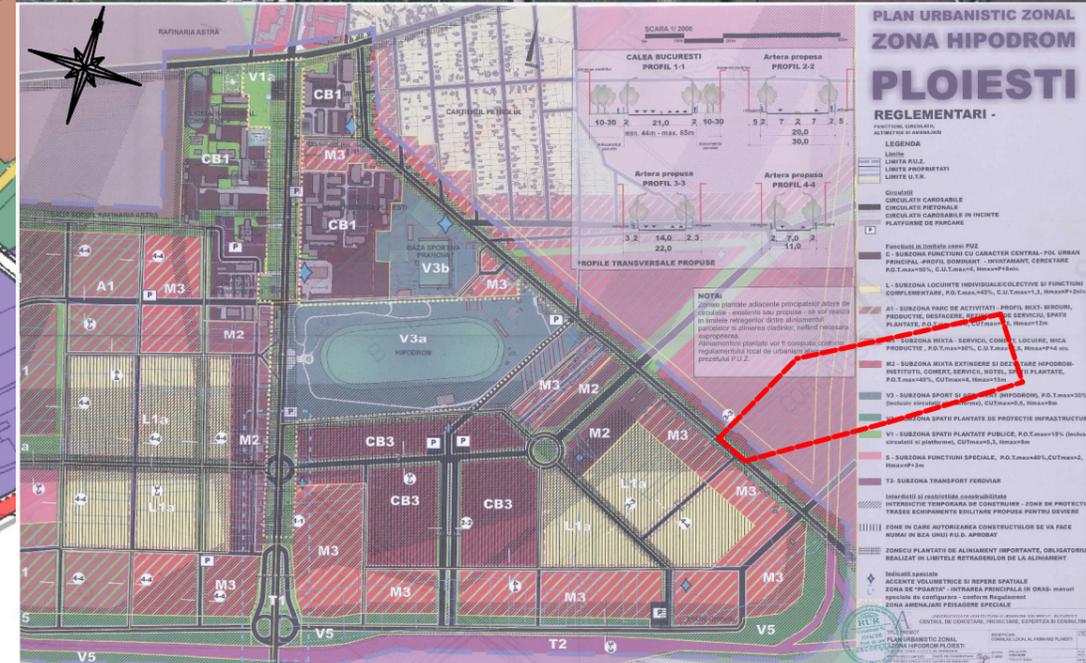


**P.U.Z. - SCHIMBARE DESTINATIE DIN ZONA RELETE TEHNICO - EDILITARE SI CULTURI AGRICOLE
IN ZONA PENTRU LOCUINTE INDIVIDUALE, ZONA AMENAJARI SPORTIVE, INSTITUTII SI SERVICII**
Strada Ghighiului, Tarla 36, Parcela A495, Lot 2, Municipiul Ploiesti, Judet Prahova
SITUATIA EXISTENTA - INCADRARE IN P.U.G. - Sc. 1 : 10 000

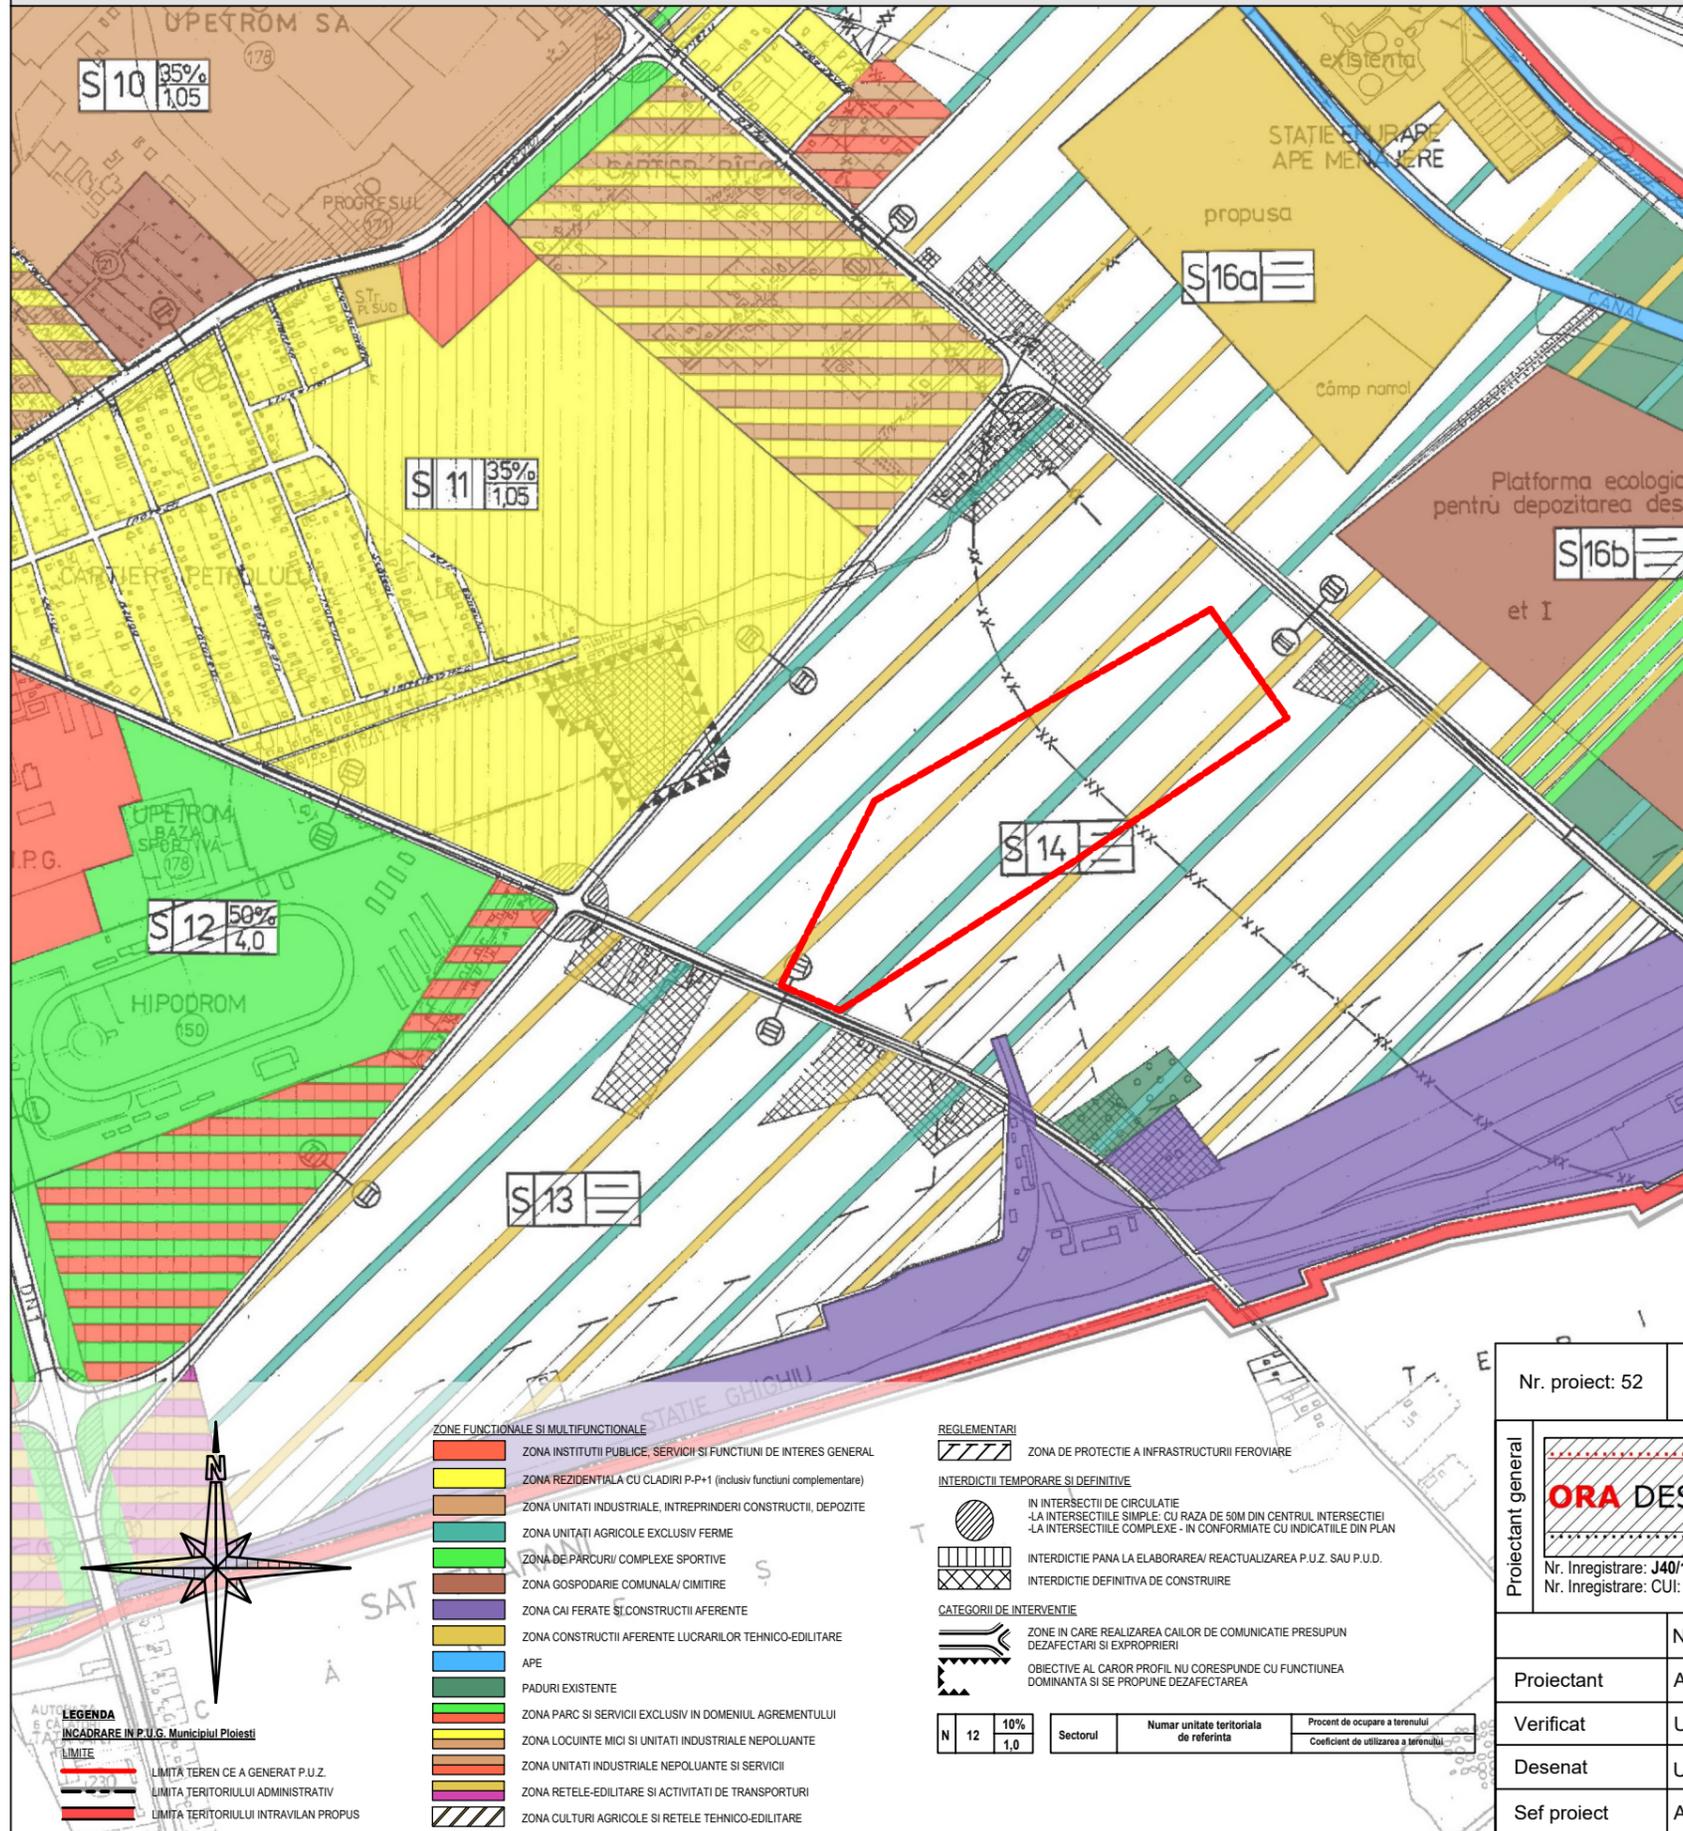

- ZONE FUNCTIONALE SI MULTIFUNCTIONALE**
- ZONA INSTITUTII PUBLICE, SERVICII SI FUNCTIUNI DE INTERES GENERAL
 - ZONA REZIDENTIALA CU CLADIRI P-P+1 (inclusiv functiuni complementare)
 - ZONA UNITATI INDUSTRIALE, INTREPRINDERI CONSTRUCTII, DEPOZITE
 - ZONA UNITATI AGRICOLE EXCLUSIV FERME
 - ZONA DE PARCURI/ COMPLEXE SPORTIVE
 - ZONA GOSPODARIE COMUNALA/ CIMITIRE
 - ZONA CAI FERATE SI CONSTRUCTII AFERENTE
 - ZONA CONSTRUCTII AFERENTE LUCRARILOR TEHNICO-EDILITARE
 - APE
 - PADURI EXISTENTE
 - ZONA PARC SI SERVICII EXCLUSIV IN DOMENIUL AGREMENTULUI
 - ZONA LOCUINTE MICI SI UNITATI INDUSTRIALE NEPOLUANTE
 - ZONA UNITATI INDUSTRIALE NEPOLUANTE SI SERVICII
 - ZONA RELETE-EDILITARE SI ACTIVITATI DE TRANSPORTURI
 - ZONA CULTURI AGRICOLE SI RELETE TEHNICO-EDILITARE

- REGLEMENTARI**
- ZONA DE PROTECTIE A INFRASTRUCTURII FEROVIARE
- INTERDICTII TEMPORARE SI DEFINITIVE**
- IN INTERSECTII DE CIRCULATIE
-LA INTERSECTIILE SIMPLE: CU RAZA DE 50M DIN CENTRUL INTERSECTIEI
-LA INTERSECTIILE COMPLEXE - IN CONFORMITATE CU INDICATIILE DIN PLAN
 - INTERDICTIE PANA LA ELABORAREA/ REACTUALIZAREA P.U.Z. SAU P.U.D.
 - INTERDICTIE DEFINITIVA DE CONSTRUIRE
- CATEGORII DE INTERVENTIE**
- ZONE IN CARE REALIZAREA CAILOR DE COMUNICATIE PRESUPUN DEZAFECTARI SI EXPROPRIERI
 - OBIECTIVE AL CAROR PROFIL NU CORESPUNDE CU FUNCTIUNEA DOMINANTA SI SE PROPUNE DEZAFECTAREA

N	12	10%			
		1.0	Sectorul	Numar unitate teritoriala de referinta	Procent de ocupare a terenului Coeficient de utilizare a terenului

Nr. proiect: 52		Investitia: SCHIMBARE DESTINATIE DIN ZONA RELETE TEHNICO-EDILITARE SI CULTURI AGRICOLE IN ZONA PENTRU LOCUINTE INDIVIDUALE, ZONA AMENAJARI SPORTIVE, INSTITUTII SI SERVICII			
Proiectant general	ORA DESIGN CONCEPT				
	Nr. Inregistrare: J40/1227/2015 Nr. Inregistrare: CU: RO 34055191				
Proiectant	Arh. Francis Tampa	Semnatura		Data	07.2018
Verificat	Urb. Raluca Tampa			Scara	1:10 000
Desenat	Urb. Alexandra Bucur			Faza	P.U.Z.
Sef proiect	Arh. Francis Tampa			Denumire plansa:	SITUATIA EXISTENTA INCADRARE IN PUG
				Beneficiar	PRIMARIA MUNICIPIULUI PLOIESTI
				Specialitate:	URBANISM
				Cod plansa:	1.0
				Format plansa:	A3