


**P.U.Z. - SCHIMBARE DESTINATIE DIN ZONA RELETE TEHNICO - EDILITARE SI CULTURI AGRICOLE IN ZONA PENTRU LOCUINTE INDIVIDUALE,  
ZONA AMENAJARI SPORTIVE, INSTITUTII SI SERVICII  
Strada Ghighiului, Tarla 36, Parcela A495, Lot 2, Municipiul Ploiesti, Judet Prahova  
REGLEMENTARI - CAI DE COMUNICATIE  
Sc. 1 : 1 000**

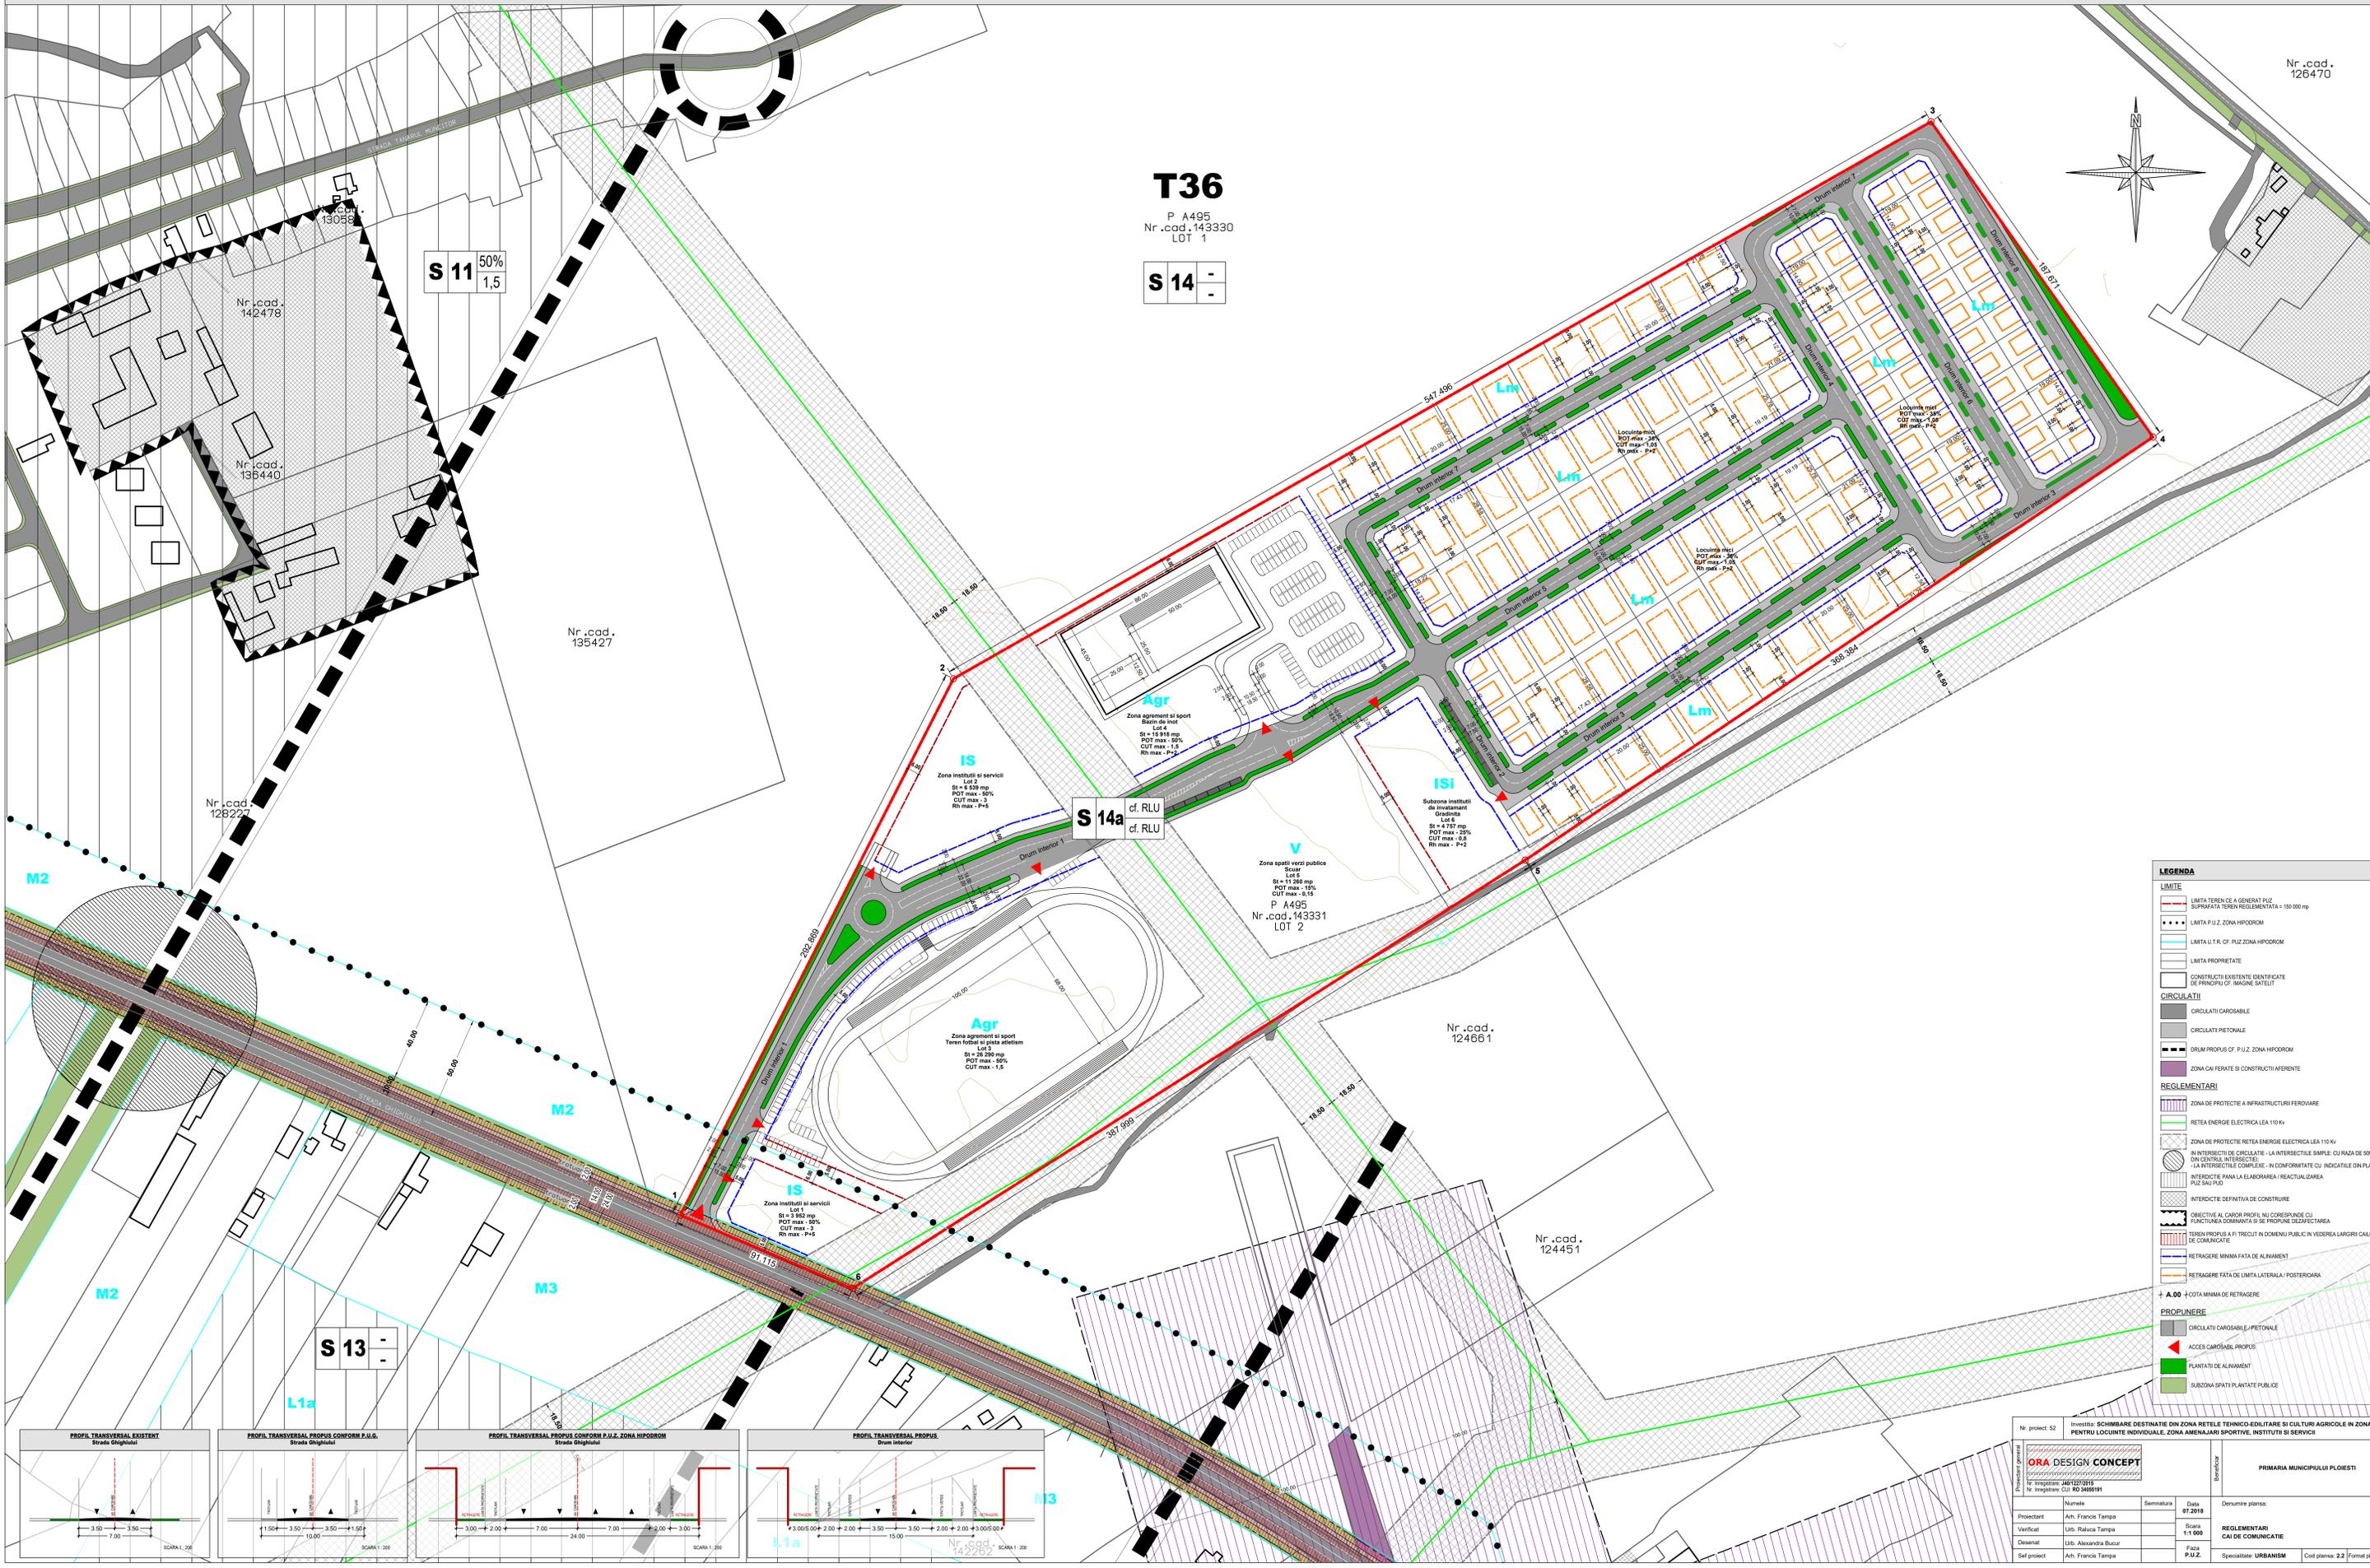


**T36**  
P. A495  
Nr. cad. 143330  
LOT 1

**S 14** - -

**S 14a** cf. RLU  
cf. RLU

**S 11** 50%  
1,5

**S 13** - -

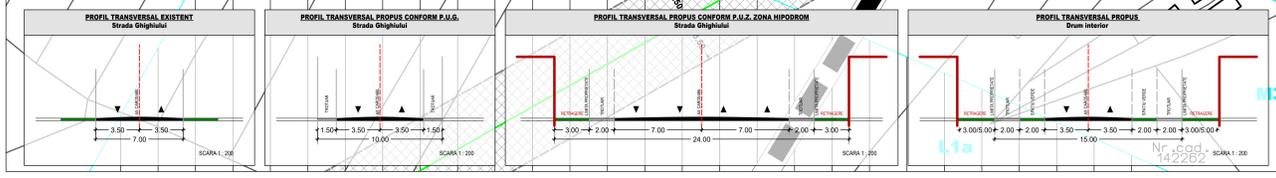

**LEGENDA**

**LIMITE**

- LIMITA TERENULUI A GENERAT PUIZ SUPRARAZA TERENULUI REGLEMENTAT LA 150 000 mp
- LIMITA P.U.Z. ZONA HIPODROM
- LIMITA L.T.R. CF. PUIZ ZONA HIPODROM
- LIMITA PROPRIETATE
- CONSTRUCTII EXISTENTE IDENTIFICATE DE PROIECTUL DE PLANUL DE ZONARE SI DETALII

**CIRCULATI**

- CIRCULATI CAROSABILE
- CIRCULATI PIETONALE
- DRUM PROPRIU CF. PUIZ ZONA HIPODROM
- ZONA CALI FERATE SI CONSTRUCTII AFERENTE

**REGLEMENTARI**

- ZONA DE PROTECTIE A INFRASTRUCTURII FEROVARE
- REȚEA ENERGIE ELECTRICA LEA 110 kV
- ZONA DE PROTECTIE REȚEA ENERGIE ELECTRICA LEA 110 kV
- IN INTERSECȚII DE CIRCULATIE - LA INTERSECȚIILE SIMPLE: CU RAZA DE 50M DIN CENTRA INTERSECȚIIEI
- LA INTERSECȚIILE COMPLEXE - IN CONFORMITATE CU INDICATIILE DIN PLANUL DE ZONARE SI DETALII
- INTERSECȚIE PANA LA LABORAREA / REACTUALZAREA PUIZULUI
- INTERSECȚIE DEFINITIVA DE CONSTRUIRE
- OBIECTIVE AL CAROR PROFIL NU CORRESPUNDE CU FUNCTIUNEA COMANDA SI SI PROPRIETATEA
- TEREN PROPRIU A FI TRECUT IN DOMENIU PUBLIC IN VEZDREA LARGIRII CALOR DE COMUNICATIE
- RETRAGERE MINIMA FATA DE ALNAMENT
- RETRAGERE FATA DE LIMITA LATERALA / POSTERIOARA
- + A.00 - COTA MINIMA DE RETRAGERE

**PROPIUNEBRE**

- CIRCULATI CAROSABILE / PIETONALE
- ACCES CAROSABIL PROPRIU
- PLANTATI DE ALNAMENT
- SUBZONA SPATI PLANTATE PUBLICE

Nr. proiect: 52    Investitia: SCHIMBARE DESTINATIE DIN ZONA RELETE TEHNICO EDILITARE SI CULTURI AGRICOLE IN ZONA PENTRU LOCUINTE INDIVIDUALE, ZONA AMENAJARI SPORTIVE, INSTITUTII SI SERVICII

**ORA DESIGN CONCEPT**

Nr. proiect: 461272511  
Nr. inginerie: CUJ RO 3455191

Numele	Semnatura	Data
Proiectant: Arh. Francis Tampa		07.2018
Verificat: Litb. Raluca Tampa		Scale 1:1 000
Desenat: Litb. Alexandra Bucur		Faza P.U.Z.
Self proiect: Arh. Francis Tampa		

Denumire planșă: **REGLEMENTARI CAI DE COMUNICATIE**

Specialitate: **URBANISM**    Cod planșă: 2.2    Format planșă: A3