


**P.U.Z. - SCHIMBARE DESTINATIE DIN ZONA REțele TEHNICO - EDILITARE SI CULTURI AGRICOLE IN ZONA PENTRU LOCUINTE INDIVIDUALE, ZONA AMENAJARI SPORTIVE, INSTITUTII SI SERVICII**  
**Strada Ghighiului, Tarla 36, Parcela A495, Lot 2, Municipiul Ploiesti, Judet Prahova**  
**REGLEMENTARI - ECHIPARE TEHNICO-EDILITARA**  
 Sc. 1 : 1 000

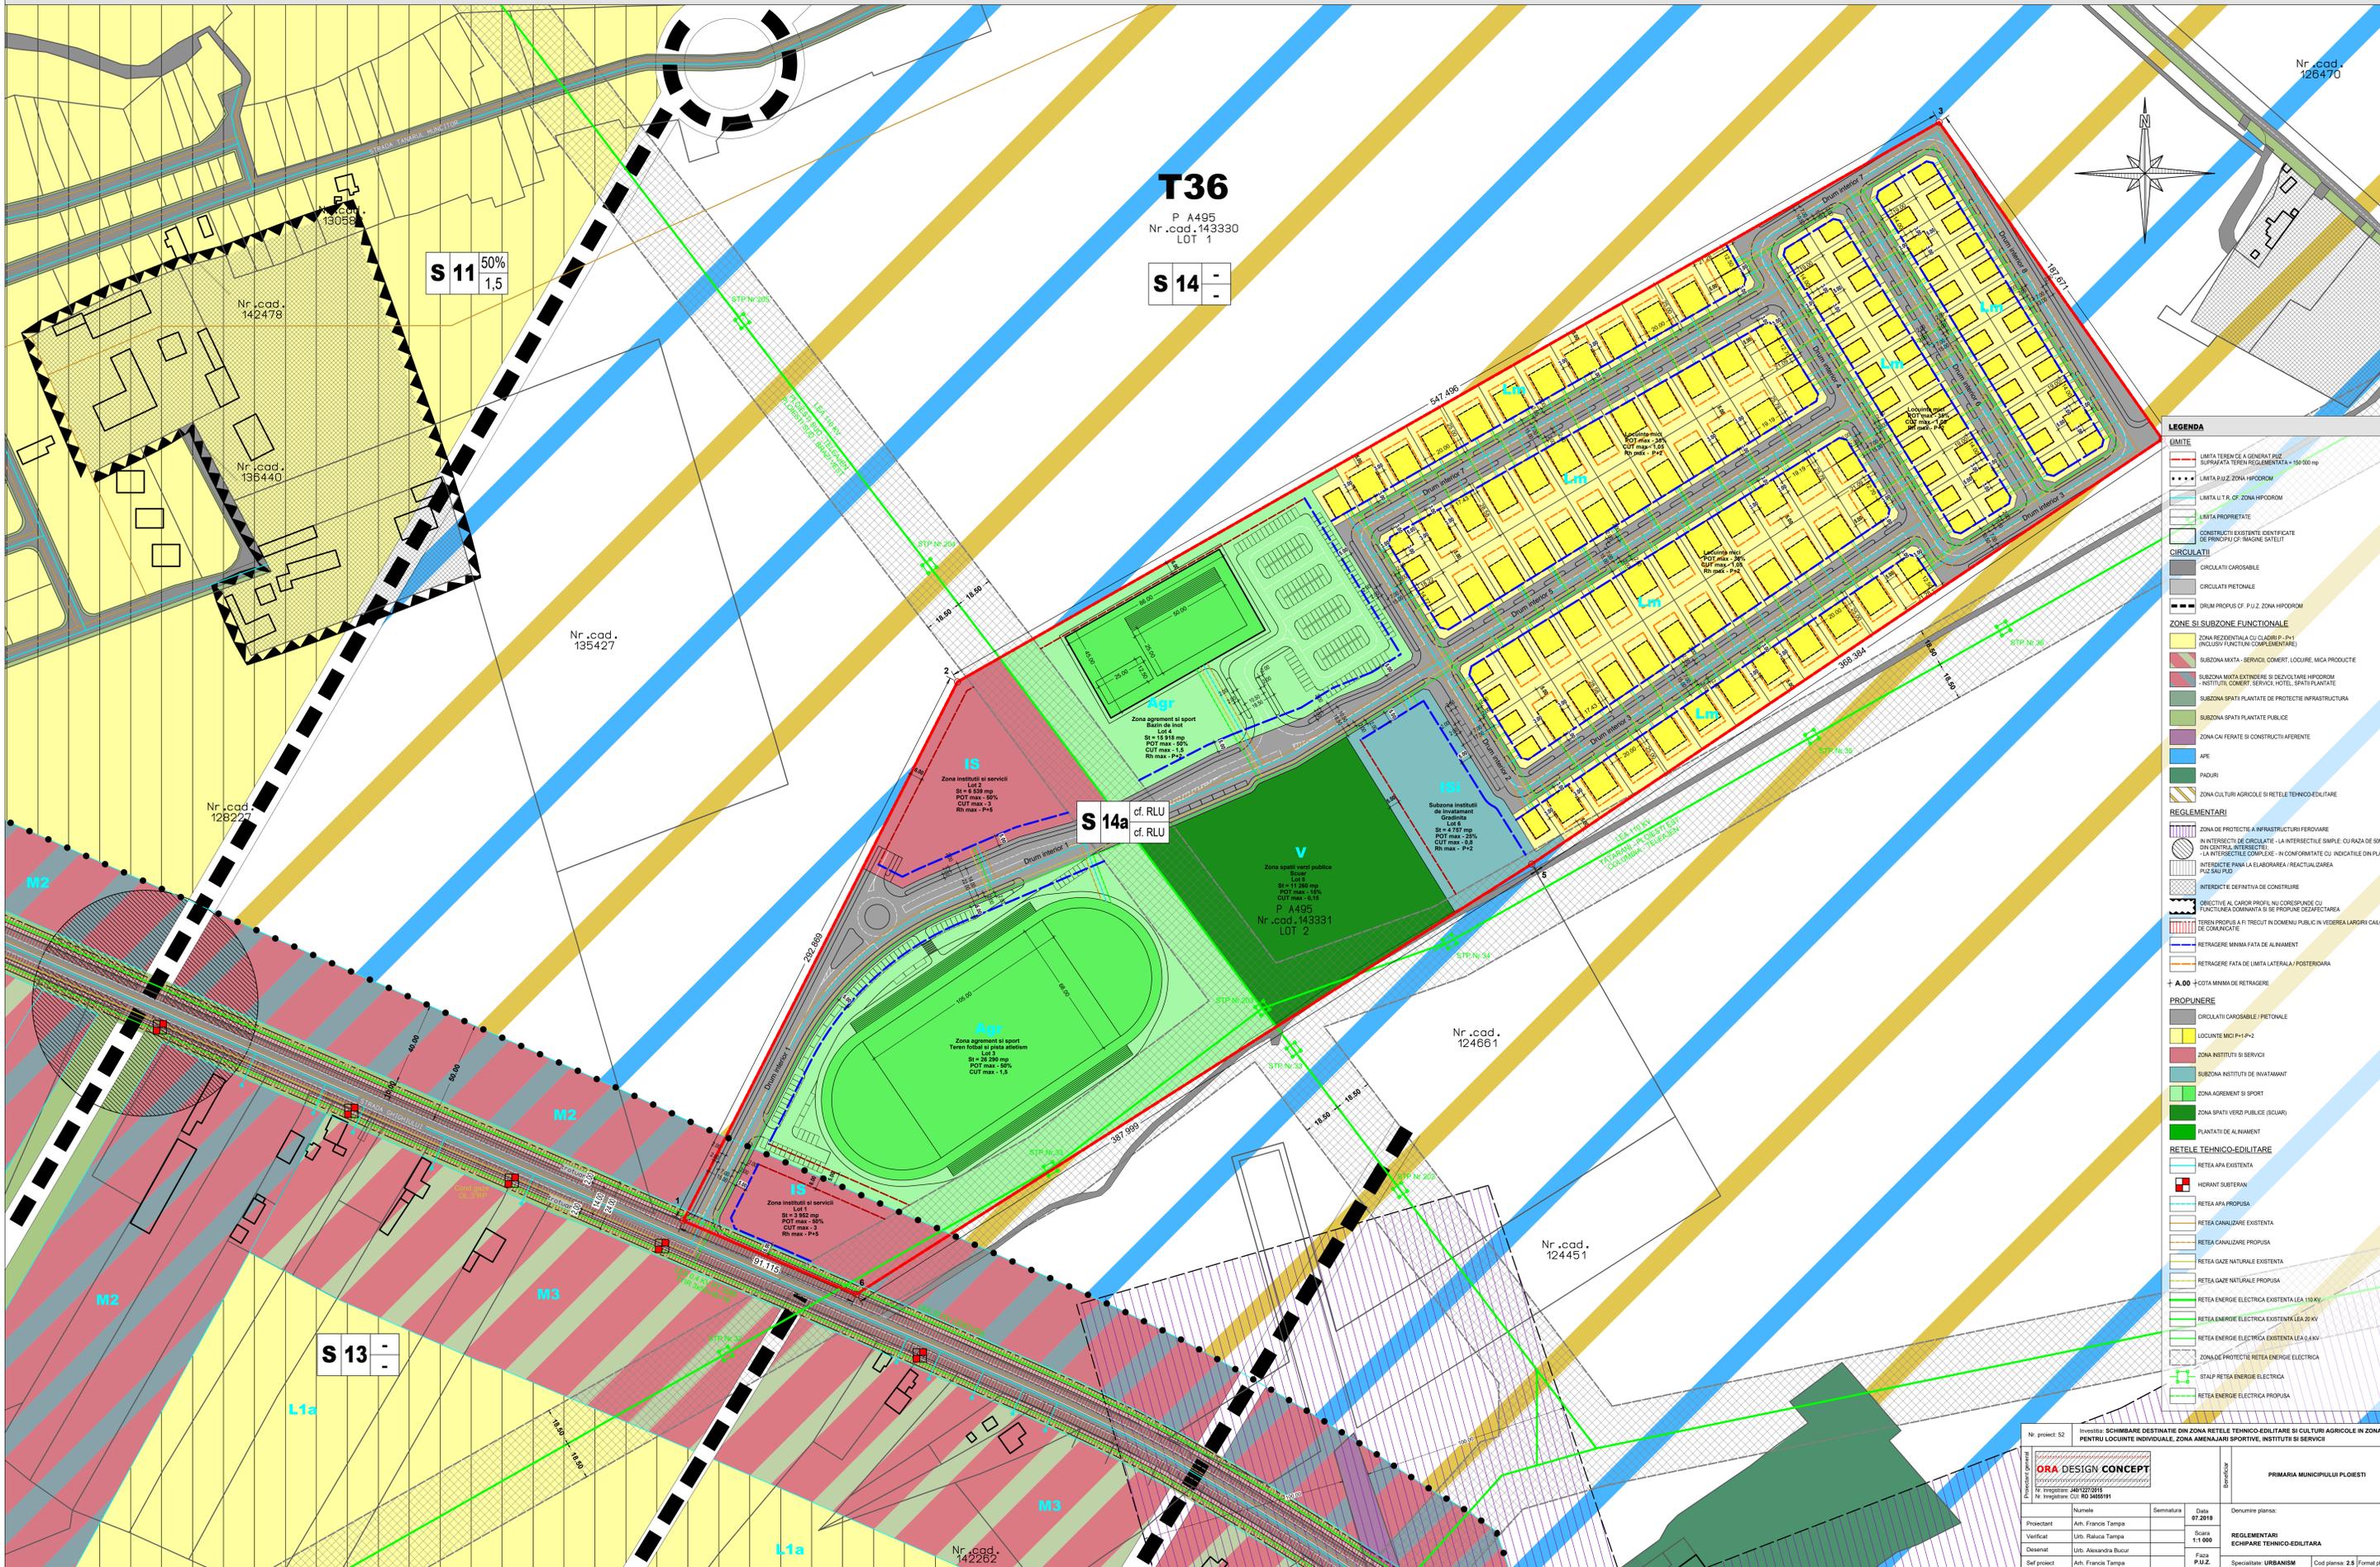

**LEGENDA**

**LIMITE**

- LIMITA TERENULUI GENERAL PUIZ SUPRAVITA TEREN REGLEMENTAT - 150'000 mp
- LIMITA P.U.Z. ZONA HIPODROM
- LIMITA L.T.R. CF. ZONA HIPODROM
- LIMITA PROPRIETATE
- CONSTRUCTII EXISTENTE IDENTIFICATE DE PRINCIPALII IMAGINE SATELIT

**CIRCULATI**

- CIRCULATI CAROSABILE
- CIRCULATI PIETONALE
- DRUM PROPUS CF. P.U.Z. ZONA HIPODROM

**ZONE SI SUBZONE FUNCTIONALE**

- ZONA REZIDENTIALA CU CLASIF. P-1 (INCLUSIV FUNCTII COMPLEMENTARE)
- SUBZONA MIXTA - SERVICII, COMERT, LOCUIRE, LICA PRODUCTIE
- SUBZONA MIXTA EXTENSIE SI DEZVOLTARE HIPODROM - INSTITUTII, COMERT, SERVICII, HOTEL, SPATII PLANTATE
- SUBZONA SPATII PLANTATE DE PROTECTIE INFRASTRUCTURA
- SUBZONA SPATII PLANTATE PUBLICE
- ZONA CAI FERATE SI CONSTRUCTII AFERENTE
- APE
- PADURI
- ZONA CULTURI AGRICOLE SI REțele TEHNICO-EDILITARE

**REGLEMENTARI**

- ZONA DE PROTECTIE A INFRASTRUCTURII FEROVARE
- IN INTERSECTII DE CIRCULATIE - LA INTERSECTII SIMPLE: CU RAZA DE 50M DIN CENTRA INTERSECTIEI
- LA INTERSECTII COMPLEXE - IN CONFORMITATE CU INDICATIILE DIN PLAN
- INTERSECTIE PANA LA ELABORAREA / REACTUALZAREA POSIBILULUI
- INTERSECTIE DEFINITIVA DE CONSTRUCTIE
- DIRECTIVE AL CANAL PROPUS NU CORRESPONDE CU FUNCTIUNEA COMANDA SI SI PROIECTIA DEZVOLTAREA
- TEREN PROPUS A FI TRECUT IN DOMENIU PUBLIC IN VEDEREA LARGIRII CALOR DE COMUNICATIE
- RETRAGERE MINIMA FATA DE ALNAMENT
- RETRAGERE FATA DE LIMITA LATERALA / POSTERIOARA
- + A.00 - COTA MINIMA DE RETRAGERE

**PROPIUNERE**

- CIRCULATI CAROSABILE / PIETONALE
- LOCUINTE MICI P-1/P-2
- ZONA INSTITUTII SI SERVICII
- SUBZONA INSTITUTII DE INOTATAMANT
- ZONA AGRIEMENT SI SPORT
- ZONA SPATII VERDI PUBLICE (SCUARI)
- PLANTATI DE ALNAMENT

**REțele TEHNICO-EDILITARE**

- REȚEA APA EXISTENTA
- HIDRANT SUBTERAN
- REȚEA APA PROPUISA
- REȚEA CANALIZARE EXISTENTA
- REȚEA CANALIZARE PROPUISA
- REȚEA GAZE NATURALE EXISTENTA
- REȚEA GAZE NATURALE PROPUISA
- REȚEA ENERGIE ELECTRICA EXISTENTA LEA 110 KV
- REȚEA ENERGIE ELECTRICA EXISTENTA LEA 20 KV
- REȚEA ENERGIE ELECTRICA EXISTENTA LEA 6-4 KV
- ZONA DE PROTECTIE REȚEA ENERGIE ELECTRICA
- STALP REȚEA ENERGIE ELECTRICA
- REȚEA ENERGIE ELECTRICA PROPUISA

Nr. proiect: 52		Investitor: SCHIMBARE DESTINATIE DIN ZONA REțele TEHNICO EDILITARE SI CULTURI AGRICOLE IN ZONA PENTRU LOCUINTE INDIVIDUALE, ZONA AMENAJARI SPORTIVE, INSTITUTII SI SERVICII	
Proiectant: An. Francis Tampa		Semnatura: _____	
Verificat: Lib. Raluca Tampa		Data: 07.2018	
Desenat: Lib. Alexandra Bucur		Scara: 1:1 000	
Sef proiect: An. Francis Tampa		Faza: P.U.Z.	
Specialitate: URBANISM		Cod planșă: 2.6	