


S.O.P.U.Z. "RIDICARE RESTRICIE DE CONSTRUIRE SCHIMBARE FUNCTIUNI DE INSTITUTII SERVICII SI INDUSTRIE NEPOLUANTA IN INSTITUTII SI SEVICII SI LOCUINTE MICI IN VEREREA AMPLASARII UNUI ATELIER AUTO (SERVICE), CU SEDIU DE FIRMA IN REGIM P+1, SPALATORIE AUTO CU SALA DE ASTEPTARE IN REGIM PARTER, LOCUINTA IN REGIM P+1, PISCINA, IN SUBSILAR STATIE GPL, COPERTINA "

PLIESTI STR. STINDARDULUI NR 1


UTR S-2 Inex

3

PLANSĂ

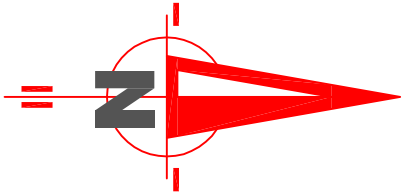

- LIMITA ZONEI STUDIATE=4.100 mp
- PROPRIETATEA BENEFICIARULUI=2.750 mp
- CONSTRUCȚII EXISTENTE
- CONSTRUCȚII PROPUSE P+1 SI P
- REGIM ALINIERE CF.PUG 14 ml
- REȚEA APA EXISTENTA
- CANALIZARE EXISTENTA
- INSTALATII TELEFONICIE AERIE NE
- LEA 0.4 kv EXISTENTA
- DISTRIBUȚIE GAZE NATURALE

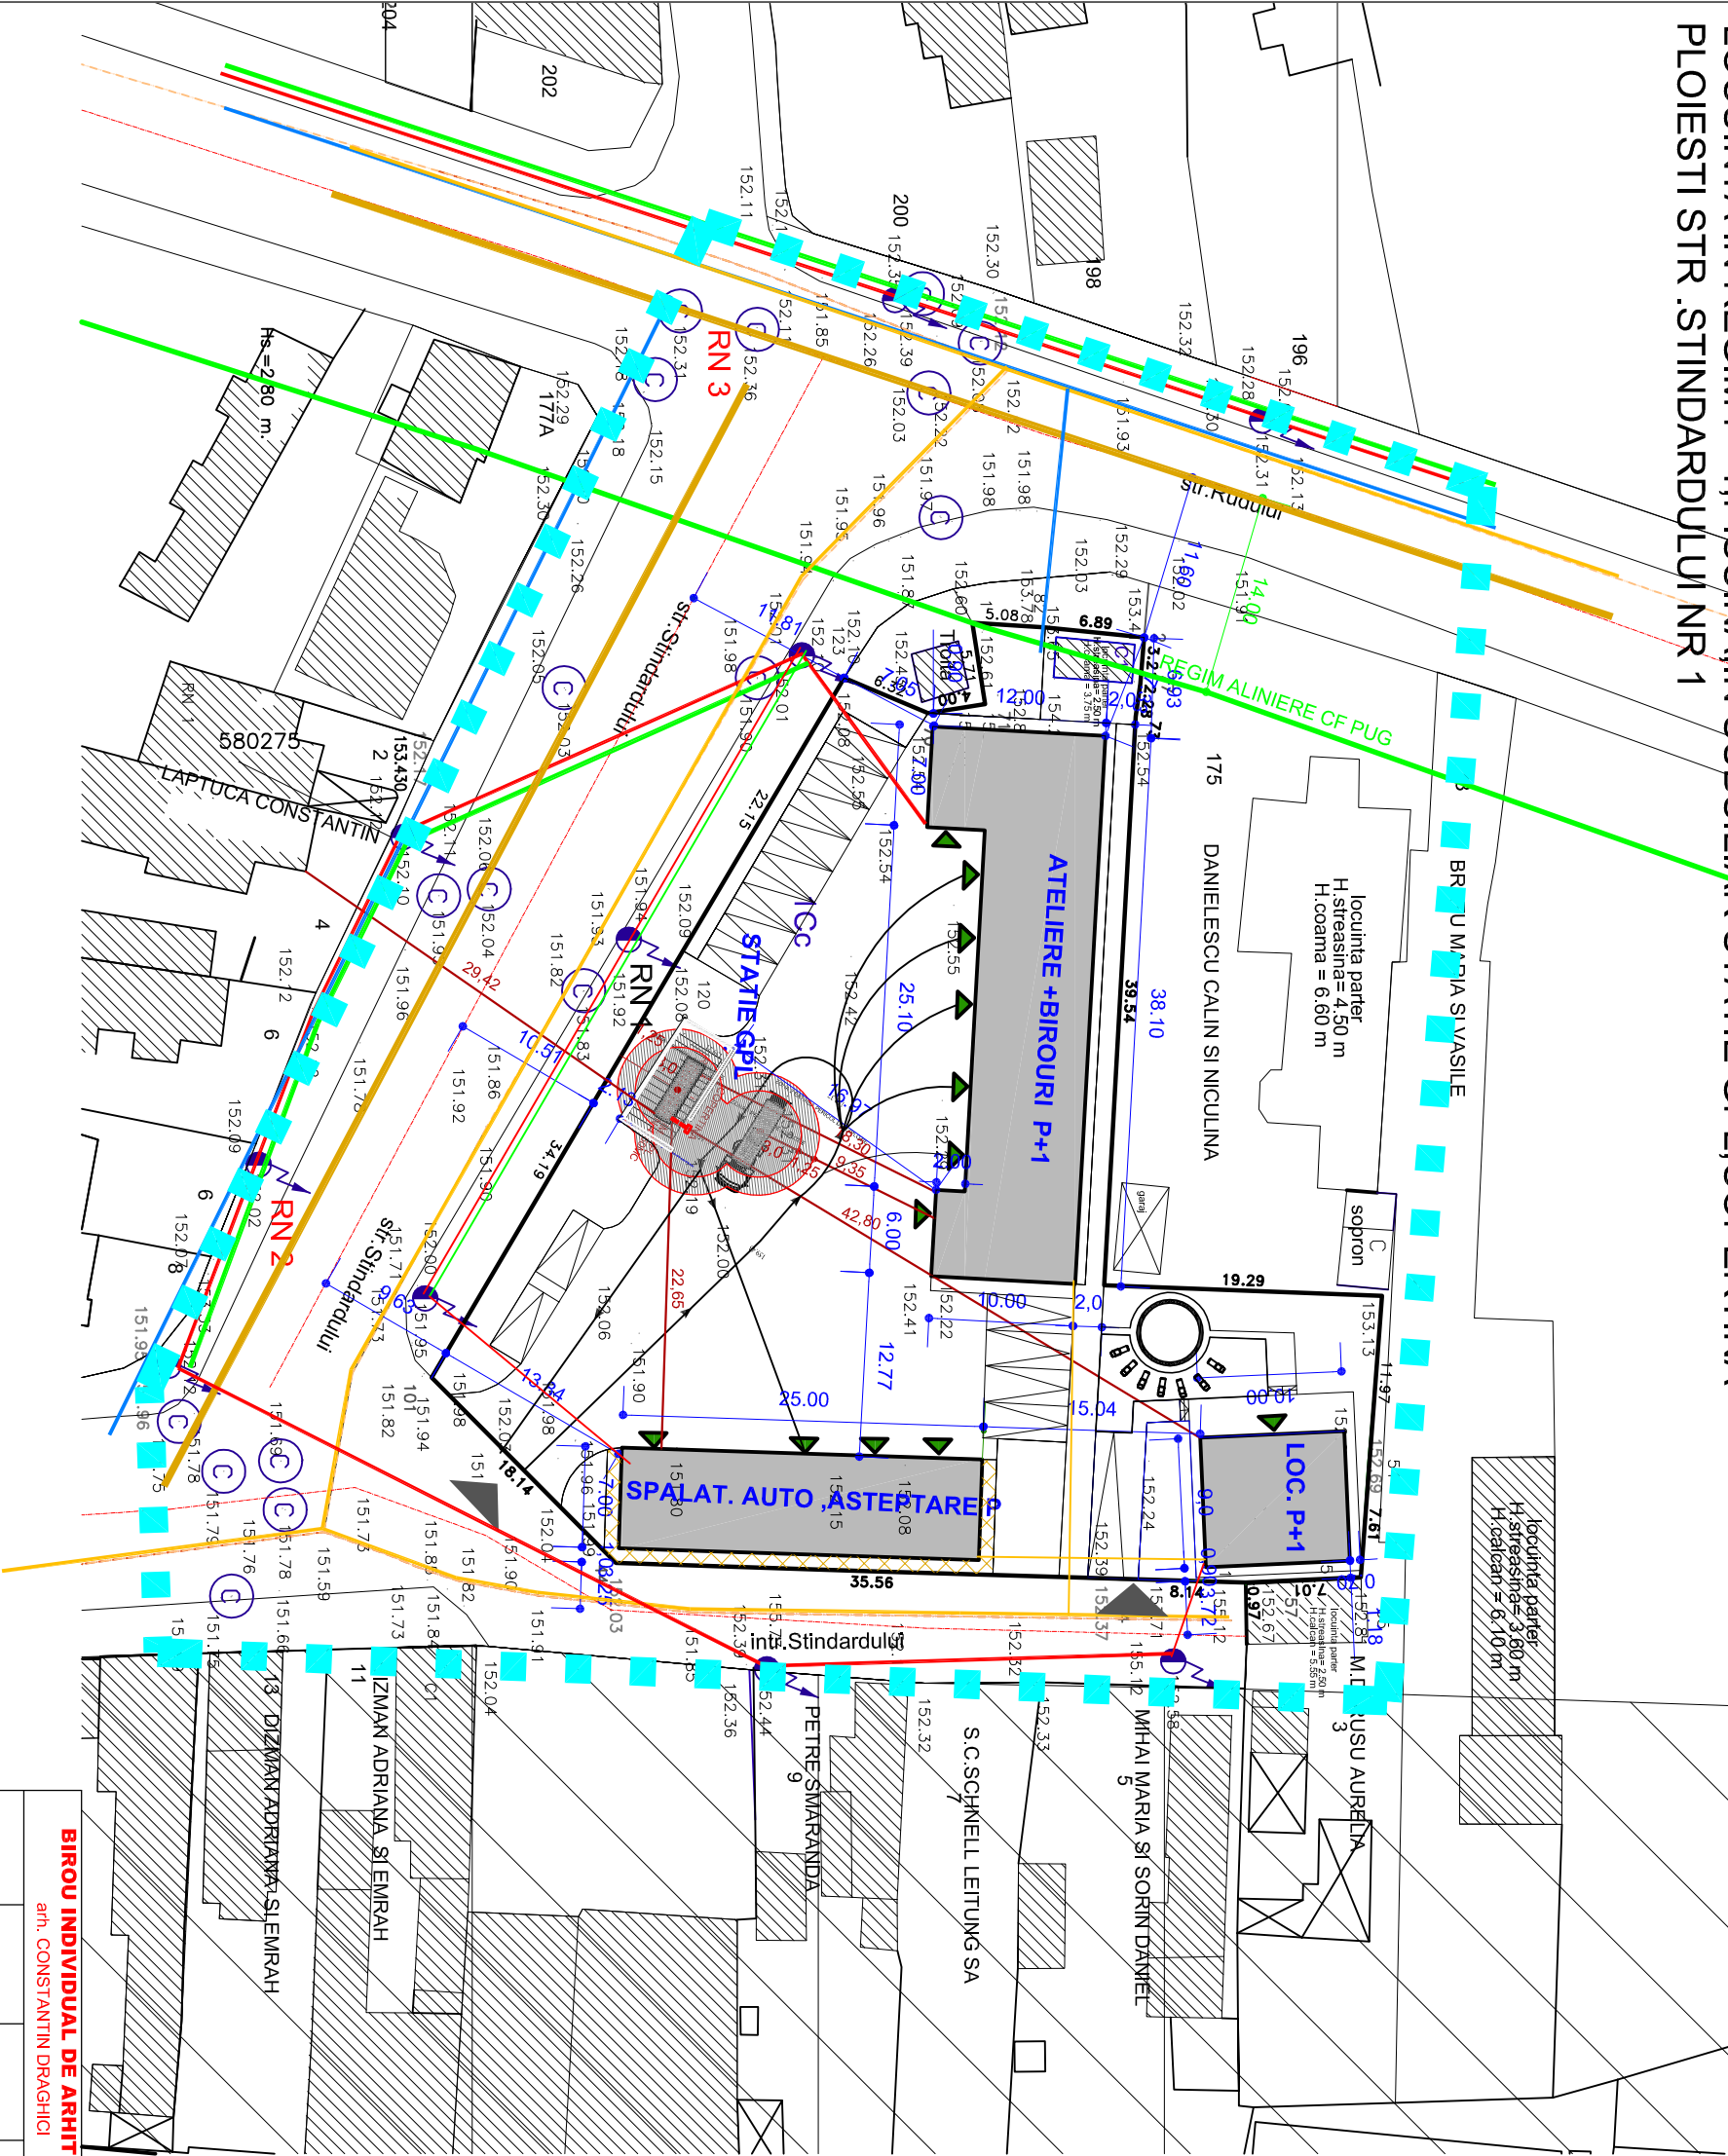

BIROU INDIVIDUAL DE ARHITECTURA				PROIECT NR.	
arh. CONSTANTIN DRĂGHICI				5/2017	
SPECIF.	NUME	SEMNAȚURA	SCARA	FAZA	
PROIECTAT	arh. Călin Drăghici		1:1000	S.O.P.U.Z.	
DESENAȚ	arh. Călin Drăghici		10/2017	PLANSĂ NR.	
REGLEMENTĂRI EDITARE				A3	