


LEGENDA

- LIMITA TERITORIULUI ADMINISTRATIV
- LIMITA TERITORIULUI INTRAVILAN PROPUȘ
- ZONE FUNCTIONALE SI MULTIFUNCTIONALE
 - ZONE CENTRU CIVIC
 - ZONE INSTITUTII PUBLICE, SERVICII SI FUNCTIUNI DE INTERES GENERAL
 - ZONE REZIDENTIALA CU CLADIRI P-P+1 (inclusiv functiuni complementare)
 - ZONE REZIDENTIALA CU CLADIRI CU MAI MULT DE DOUA NIVELURI - LOCUINTE COLECTIVE (inclusiv functiuni complementare)
 - LOCUINTE SERVICIU/ COLONII INTERVENTIE
 - ZONE UNITATI INDUSTRIALE, INTREPRINDERI CONSTRUCTII, DEPOZITE
 - ZONE UNITATI AGRICOLE EXCLUSIV FERME
 - ZONE DE PARCURI / COMPLEXE SPORTIVE
 - ZONE GOSPODARIE COMUNALA / CIMITIRE
 - ZONE CONSTRUCTII SI AMENAJARI RUTIERE
- DRUMURI NATIONALE
- DRUMURI JUDETENE
- DRUMURI COMUNALE
- STRAZI PRINCIPALE
- ZONE CAI FERATE SI CONSTRUCTII AFERENTE
- ZONE CONSTRUCTII AFERENTE LUCRARILOR TEHNICO-EDILITARE
- ZONE AFERENTA RETELOR TEHNICO-EDILITARE
- ZONE CU DESTINATIE SPECIALA
- APE
- PADURI EXISTENTE SI PROPUȘE
- ZONE LOCUINTE MICI SI LOCUINTE COLECTIVE
- ZONE LOCUINTE MICI SI SERVICII
- ZONE LOCUINTE COLECTIVE SI SERVICII
- ZONE LOCUINTE MICI SI UNITATI INDUSTRIALE NEPOLUANTE
- ZONE LOCUINTE COLECTIVE SI ACTIVITATI INDUSTRIALE NEPOLUANTE
- ZONE LOCUINTE SERVICII SI ACTIVITATI INDUSTRIALE NEPOLUANTE
- ZONE LOCUINTE MICI SI PARC ARHEOLOGIC
- ZONE UNITATI INDUSTRIALE NEPOLUANTE SI SERVICII
- ZONE UNITATI INDUSTRIALE NEPOLUANTE SI SPATII VERZI
- ZONE PARC SI SERVICII EXCLUSIV IN DOMENIUL AGREMENTULUI
- ZONE UNITATI INDUSTRIALE / OBIECTIVE TRANSPORTURI
- ZONE UNITATI INDUSTRIALE, SERVICII SI SPATII VERZI
- ZONE UNITATI INDUSTRIALE SI OBIECTIVE GOSPODARIE COMUNALA
- ZONE GOSPODARIE COMUNALA SI UNITATI TRANSPORTURI
- ZONE GOSPODARIE COMUNALA, UNITATI INDUSTRIALE SI RELE TEHNICO-EDILITARE
- ZONE RELE-EDILITARE SI ACTIVITATI TRANSPORTURI
- ZONE CULTURI AGRICOLE SI RELE TEHNICO-EDILITARE

- REGLEMENTARI
 - ZONE PROTEJATA CU VALOARE ARHITECTURALA-APROBATA
 - ZONE PROTEJATA CU VALOARE ARHITECTURALA-PROPUSA PRIN STUDIUL DE FUNDAMENTARE
 - ZONE PROTECTIE SANITARA CU REGIM SEVER
 - ZONE PROTECTIE SANITARA
 - ZONE DE PROTECTIE A INFRASTRUCTURII FERROVIARE
 - ZONE DE PROTECTIE IN CARE SUNT INTERZISE CONSTRUCTIILE DE LOCUINTE
 - ZONE CU PLANTATIE DE PROTECTIE IN INCINTELE UNITATILOR INDUSTRIALE
- INTERDICTII TEMPORARE SI DEFINITIVE
 - IN INTERSECTII DE CIRCULATIE - LA INTERSECTIILE SIMPLE : CU RAZA DE 50M DIN CENTRUL INTERSECTIEI- LA INTERSECTIILE COMPLEXE -IN CONFORMITATE CU INDICATIILE DIN PLAN
 - INTERDICTIE PANA LA ELABORAREA / REACTUALIZAREA P.U.Z. SAU P.U.D.
 - INTERDICTIE DEFINITIVA DE CONSTRUIRE
- CATEGORII DE INTERVENTIE
 - ZONE IN CARE REALIZAREA CAILOR DE COMUNICATIE PRESUPUNE DEZAFECTARI SI EXPROPRIERI
 - OBIECTIVE AL CAROR PROFIL NU CORESPUNDE CU FUNCTIUNEA DOMINANTA SI SE PROPUȘE DEZAFECTAREA
 - CORIDOARE PENTRU SISTEMATIZAREA TRASEELOR RETELOR TEHNICO-EDILITARE SI PETROLIERE

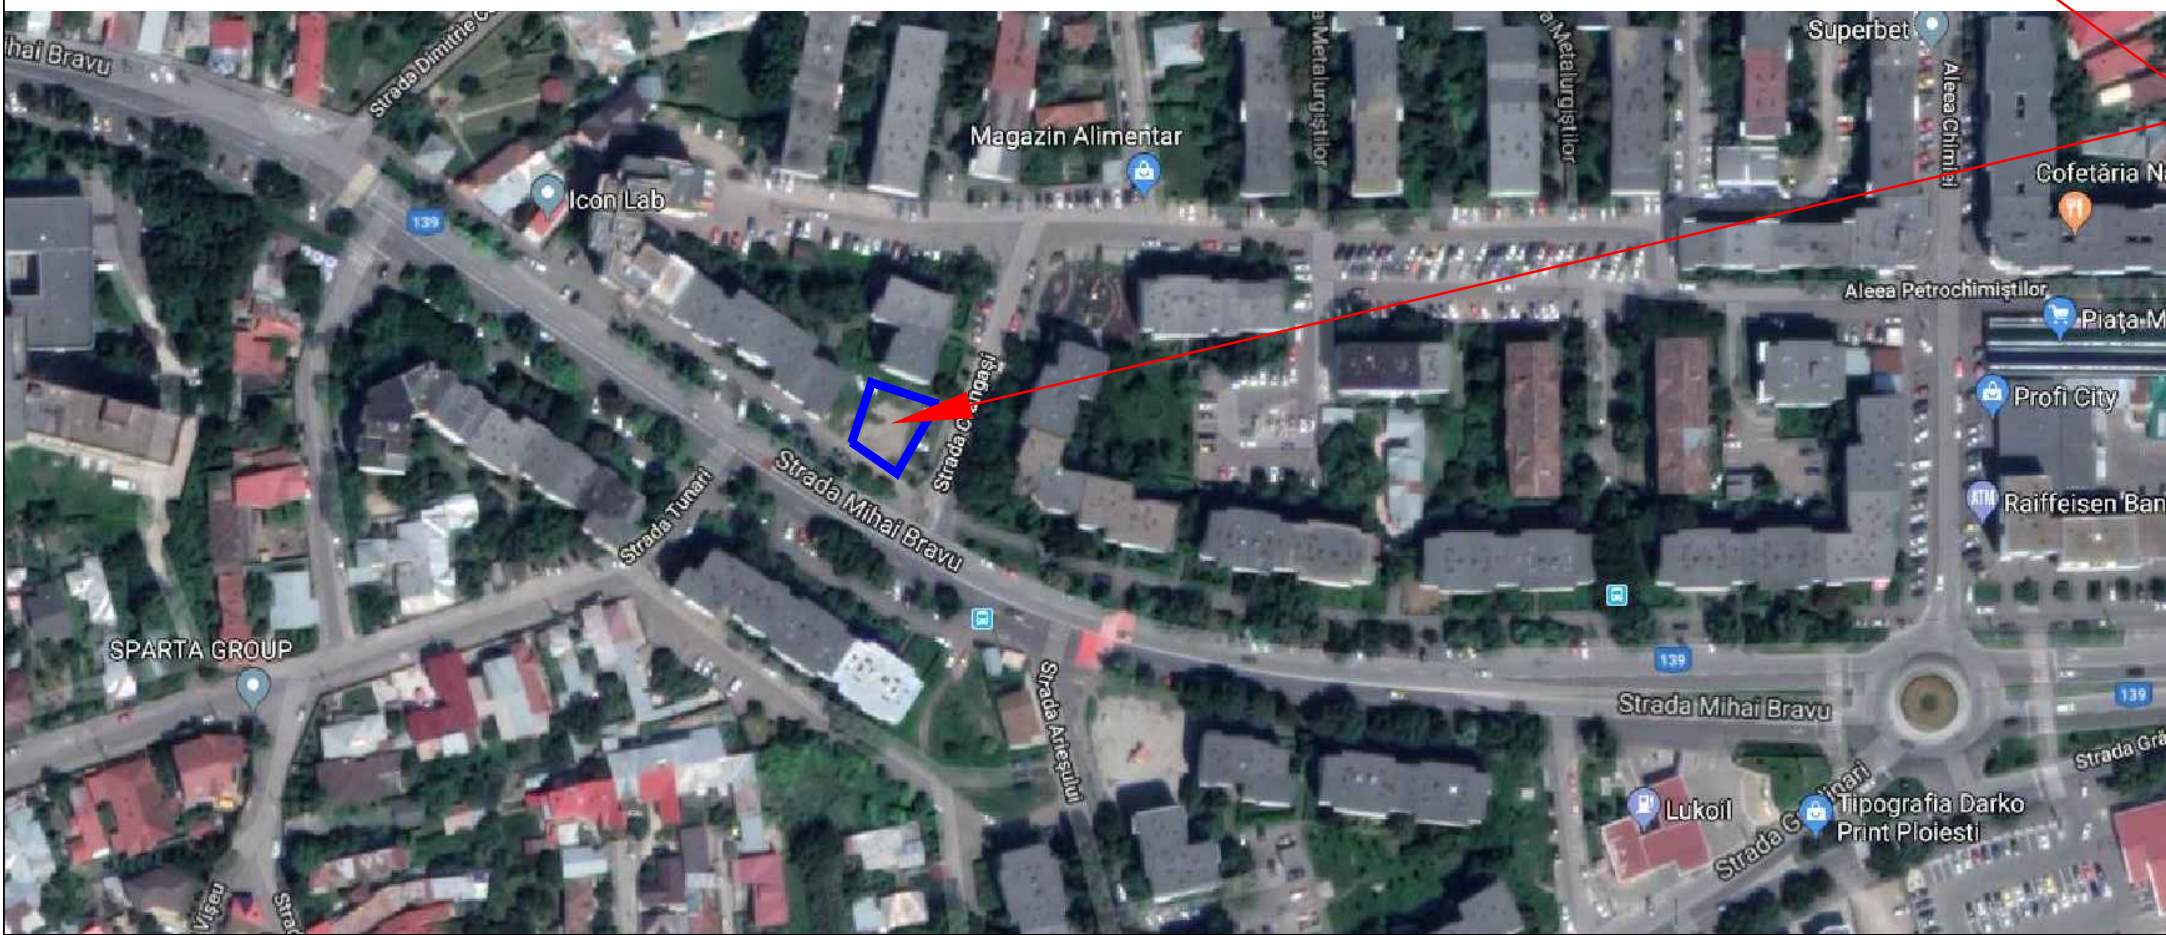

AMPLASAMENT

BiG
arhigeo

Telefon : 0722.588805
e-mail: arhi_geo@yahoo.com

DENUMIREA LUCRARII:

PUZ - MODIFICARE INDICATORI URBANISTICI SI RETRAGERE PENTRU CONSTRUIRE IMOBIL MULTIFUNCTIONAL

Str Mihai Bravu , Nr 127 , Mun. Ploiesti , Jud. Prahova

BENEFICIAR:

ANDONE GHEORGHE

SEF PROIECT Arh. Bogdan Georgescu
PROIECTAT Arh. Bogdan Georgescu
DESENAT Arh. Alexandru Andone
VERIFICAT Arh. Bogdan Georgescu

TITLUL PLANSEI :

INCADRARE IN ZONA

NR. PLANSA : U - 01

NUMAR PROIECT /2018

FAZA P.U.Z.

DATA 12.2018

SCARA 1:500