




UTR N-1a

MOBIL MACESULUI NR. 4  
PROPRIETATEA CRAIOVEANU CALFORNIA  
SUPRAFAȚA TEREN 332.0 MP (MASURATOR)  
DUPA DESFINȚARE RECEPTIVITATE:  
POTEXISTENT = 0.0% (MASURAT)  
CUTEXISTENT = 0.0

- LIMITA ZONEI STUDIATE=2.250 MP
- ▭ PROPRIETATEA BENEFICIARULUI=332.0 MP
- ▨ CONSTRUCȚII EXISTENTE
- ▲ ACCESUL PROPRIETATII

- TERENURI PROPRIETATE PUBLICA
- DE INTERES LOCAL
- TERENURI PROPRIETATE PRIVATA
- A PERSOANELOR FIZICE SI JURIDICE

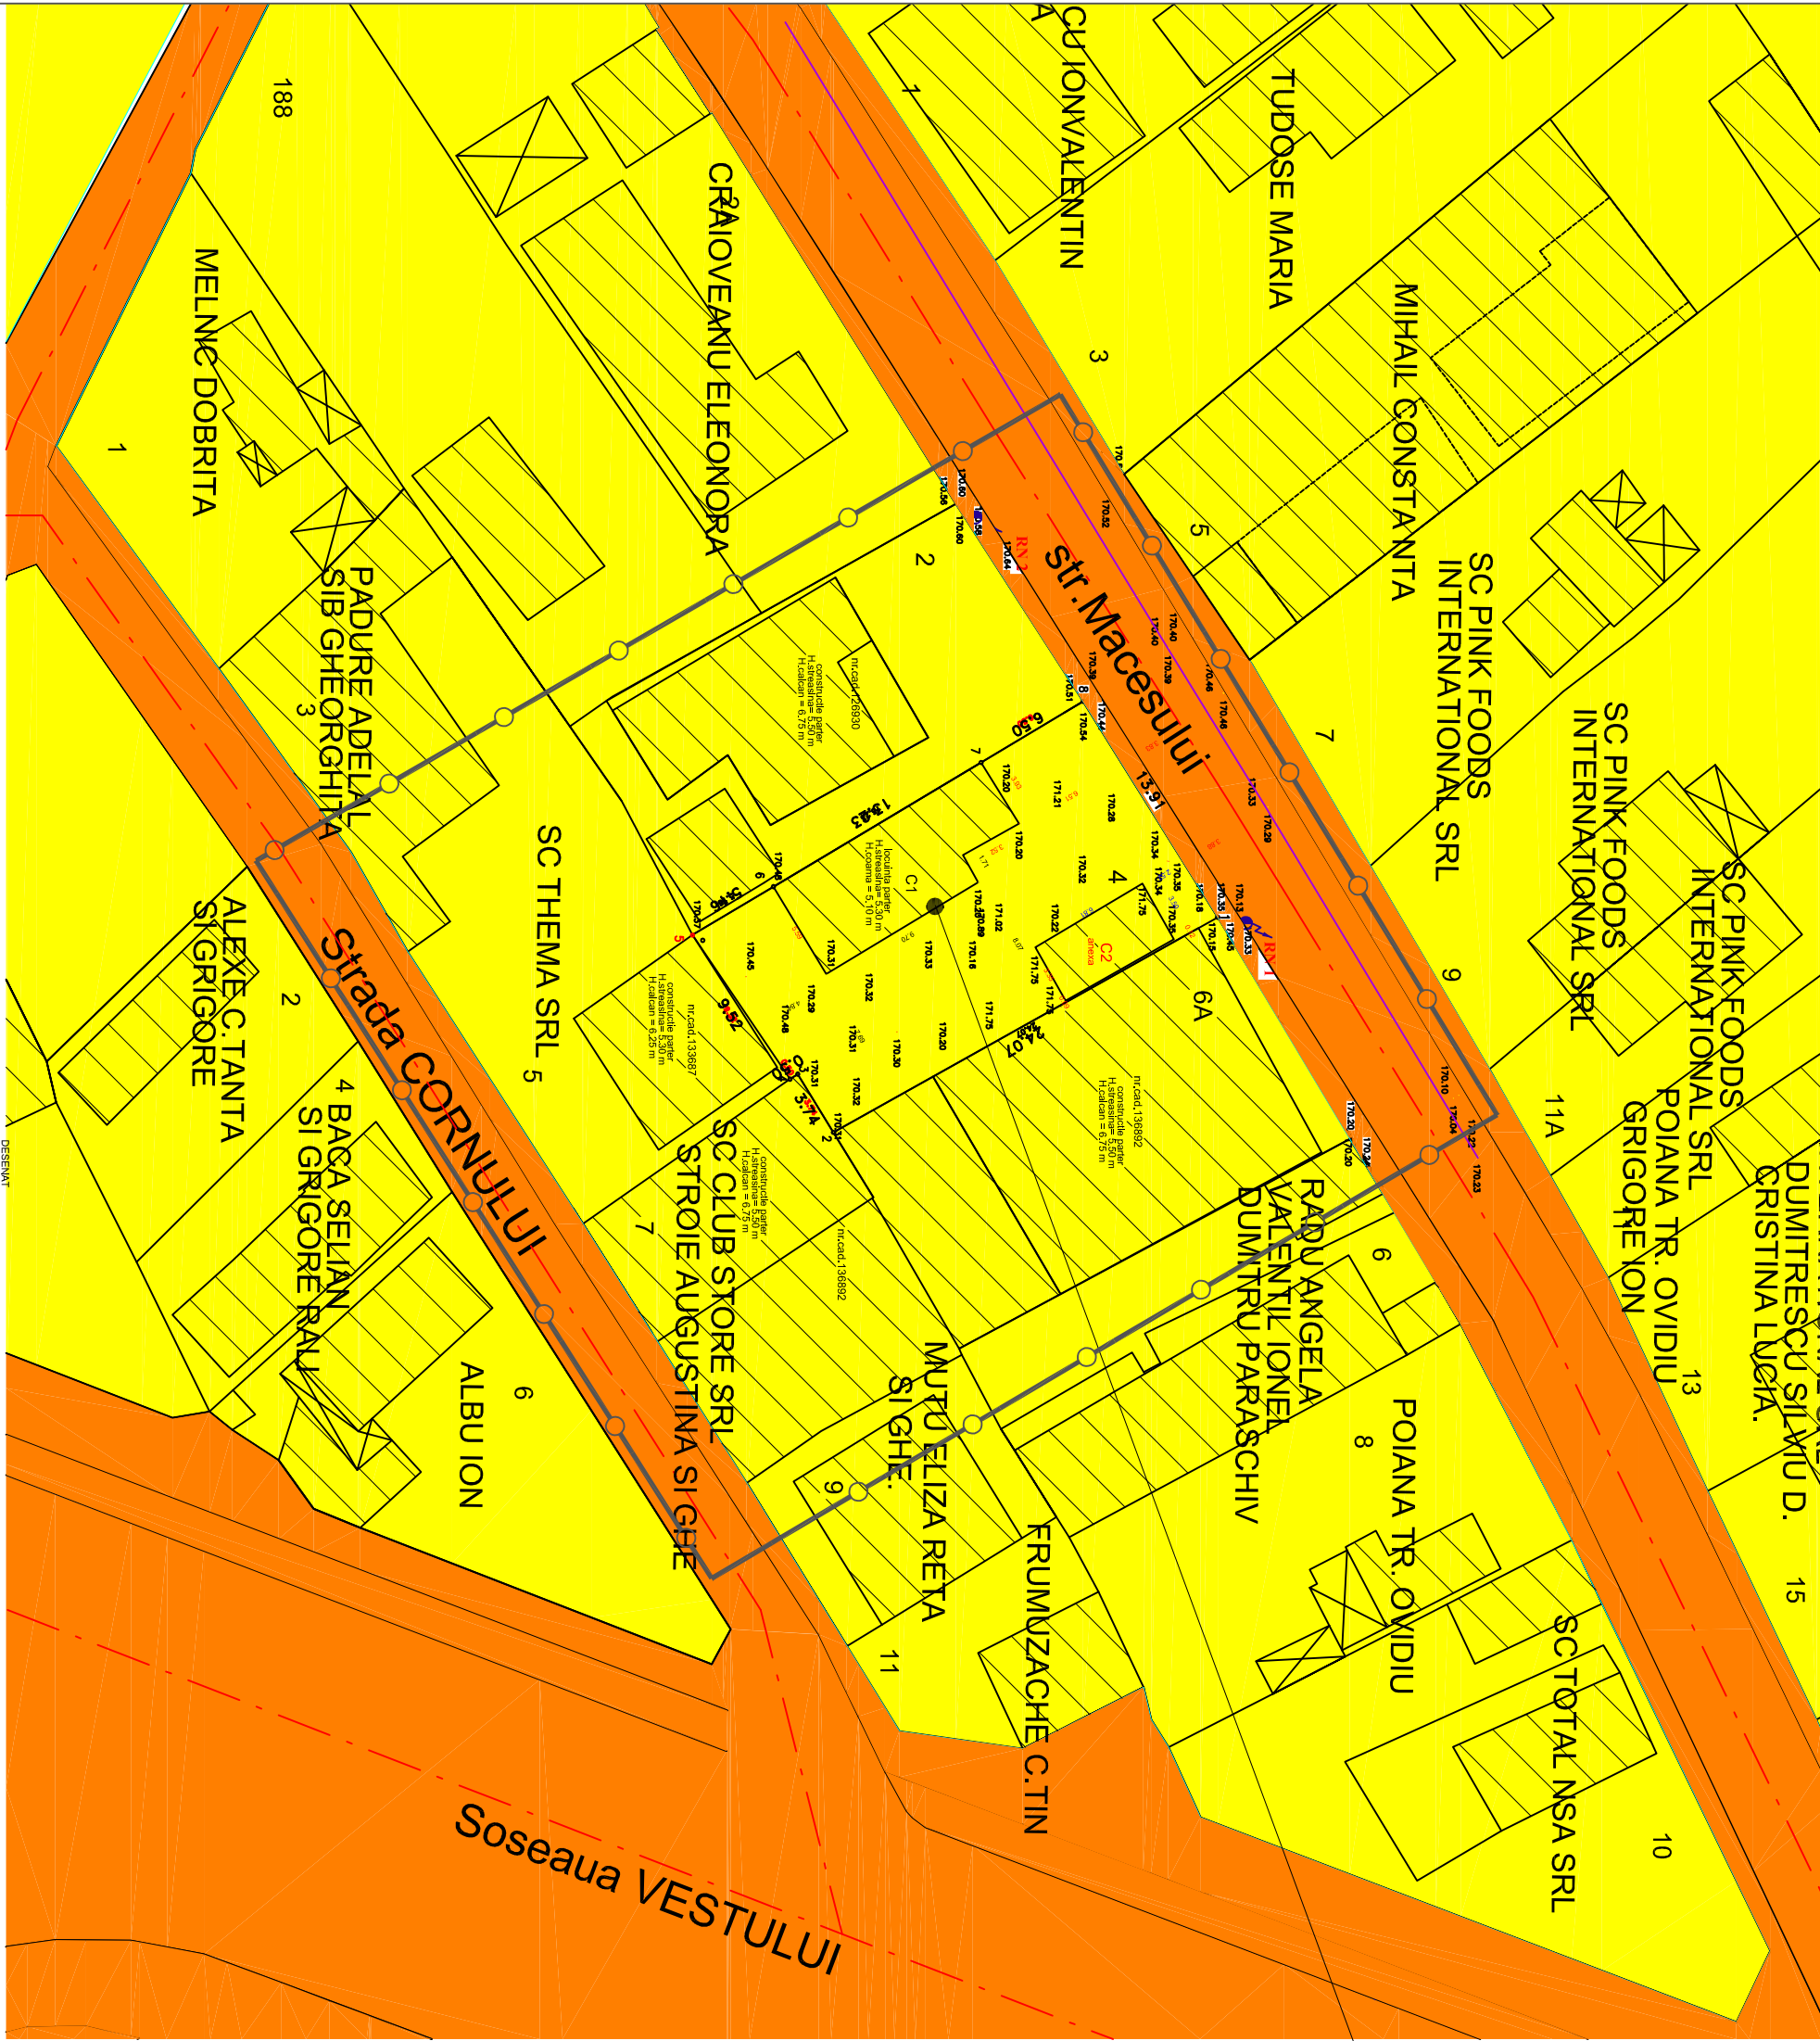

BIROU INDIVIDUAL DE ARHITECTURA		BENEFICIAR		PROIECT NR.
arh. CONSTANTIN DRAGHICI		CRAIOVEANU CALFORNIA		9/2017
SPECIE:	NUME	SEMANTURA	SCARA	FAZA
			1:500	"TERENURI INDICATORI URBANISTICI IN VEDEREA CONSTRUIRII UNEI LOCUINTE " STR. MACESULUI NR 4"
PROIECTAT	arh. Călin Drăghici		DATA	PLANSA NR.
DESEINAT	arh. Călin Drăghici		07.2017	A4