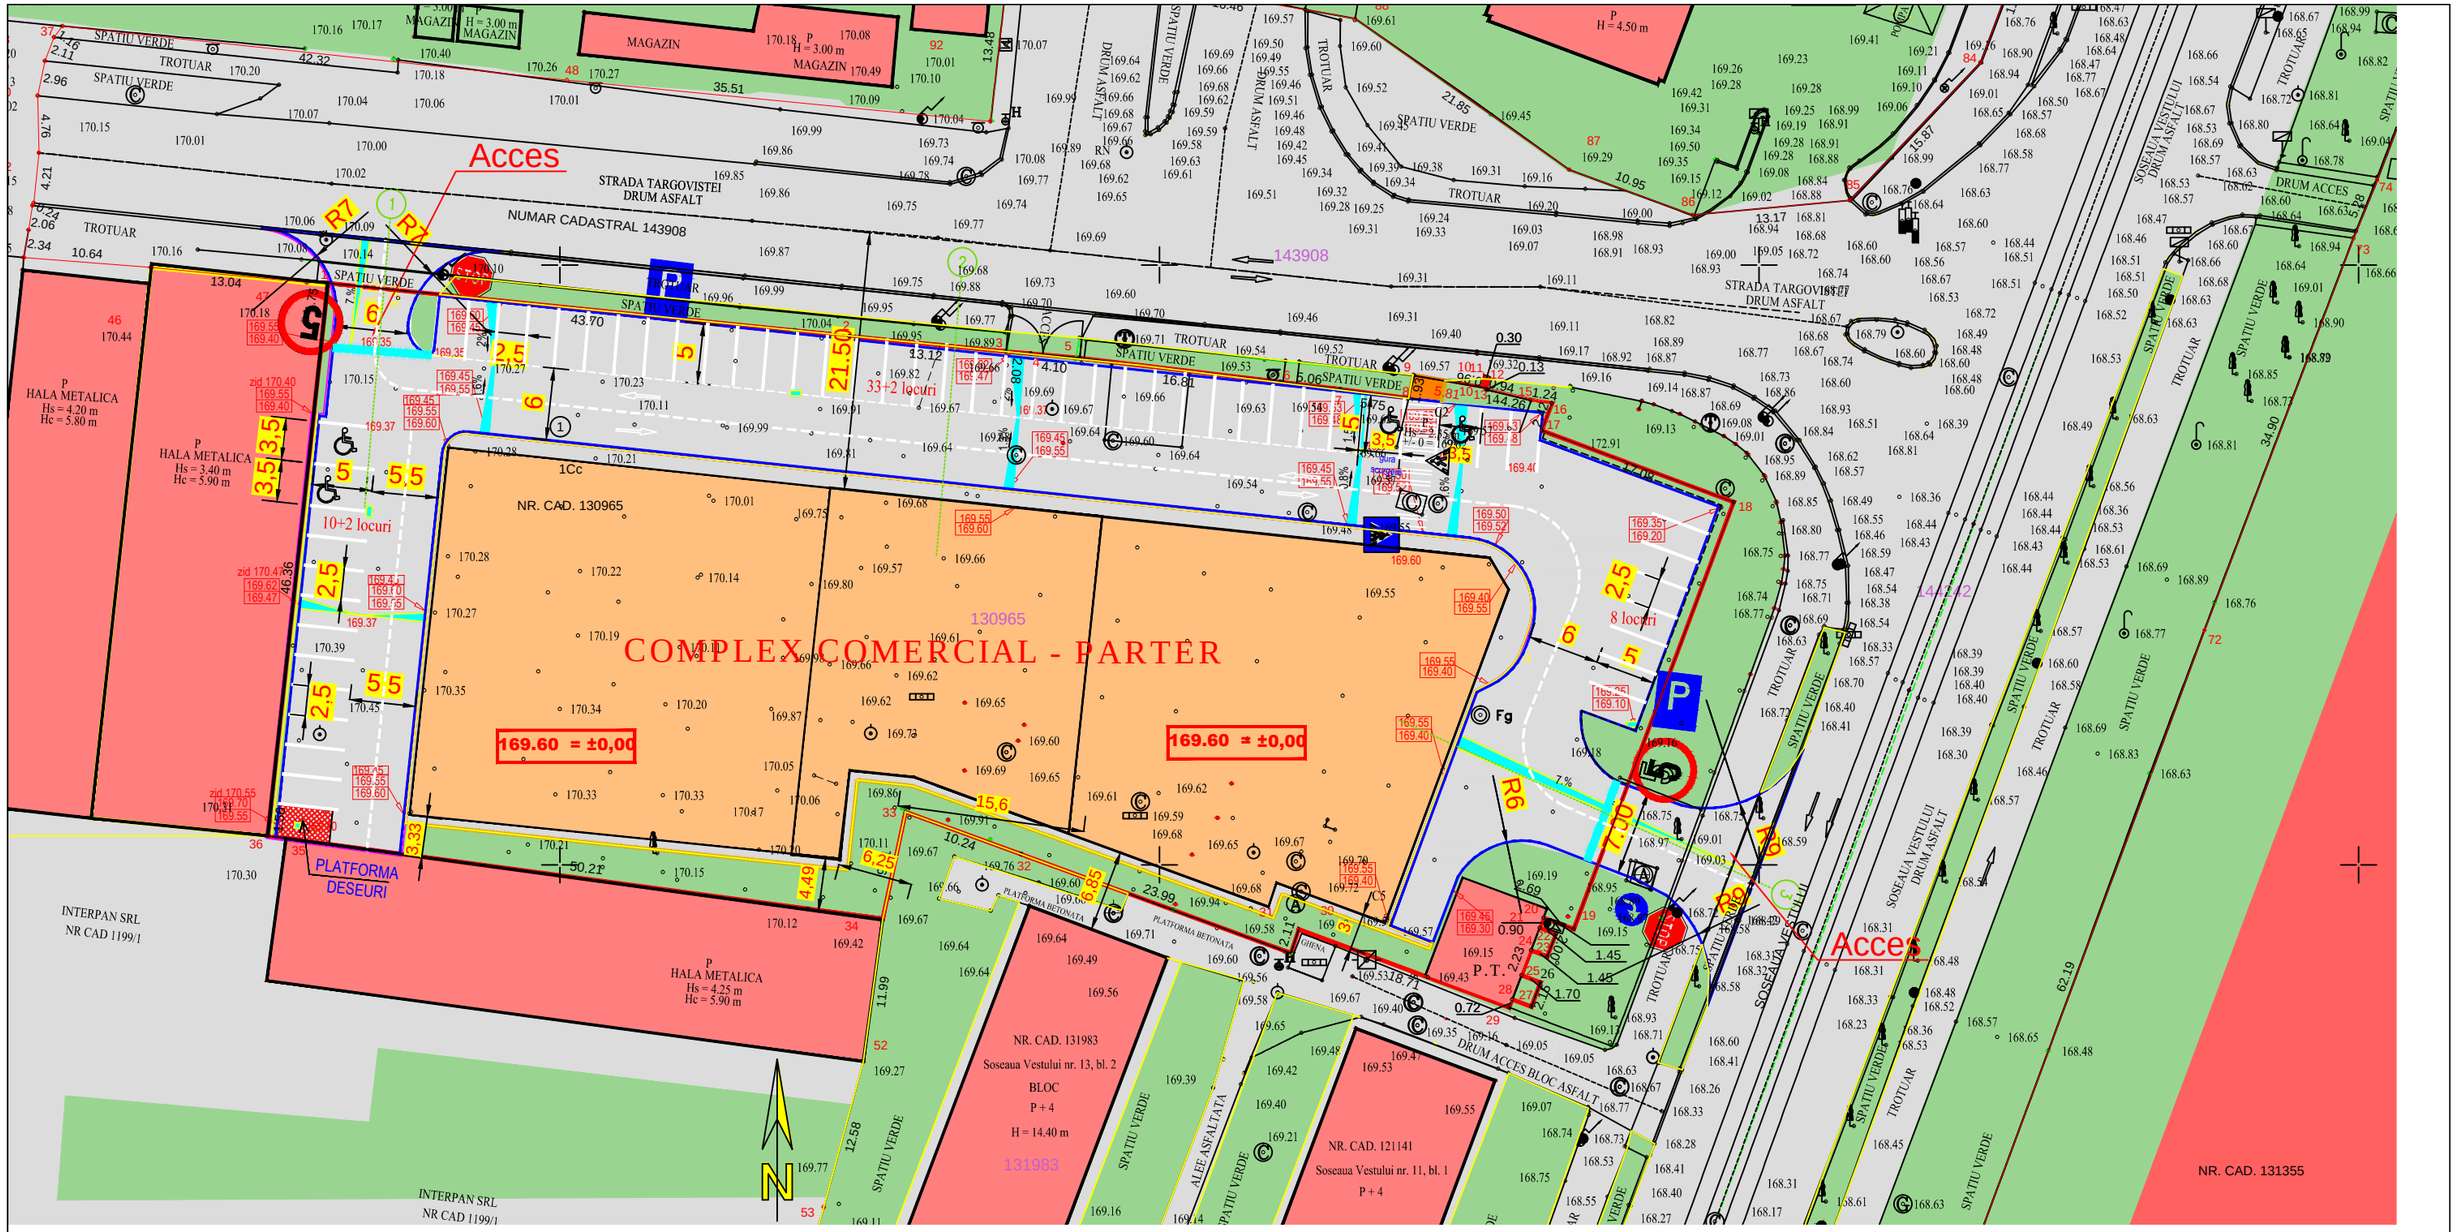

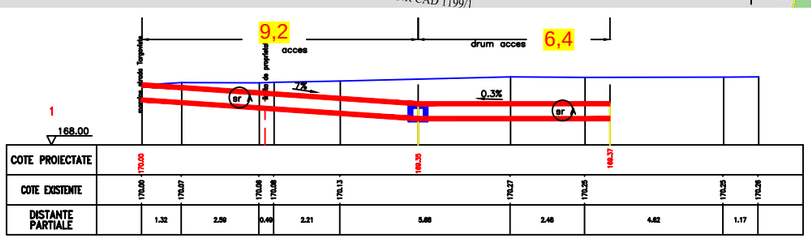

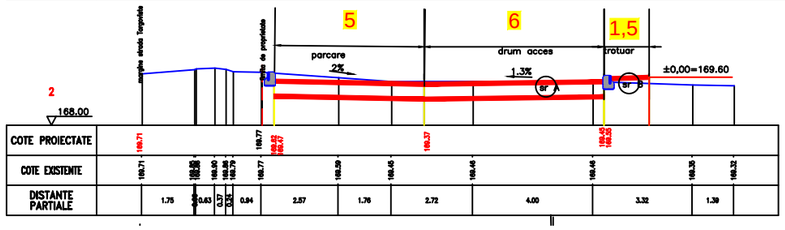

LEGENDA

LIMITA DE PROPRIETATE STUDIATA

COMPLEX COMERCIAL - PARTER

PLATFORMA CAROSABILA PROPUSA

PLAFORMA PIETONALA PROPUSA

COTE SISTEMATIZARE VERTICALA

RIGOLA CAROSABILA PROPUSA

55 LOCURI PARACARI

BiG
studio-arh
design

Telefon : 0722.588805
e-mail: arhi_geo@yahoo.com

PUZ -SCHIMBARE DESTINATIE DIN ZONA UNITATIN INDUSTRIALE IN ZONA INSTITUTII SI SERVICII (Sst=19.400mp)

Mun. PLOIESTI , str. TARGOVISTEI , NR 1 , Jud. PRAHOVA

BENEFICIAR: SC. CIOCARLIA SA.

SEF PROIECT	Arh. Bogdan Georgescu		OBIECTUL :
PROIECTAT	Arh. Bogdan Georgescu		TITLUL PLANSEI : MOBILARE
DESENAT	Arh. Alexandru Andone		
VERIFICAT	Arh. Bogdan Georgescu		NR. PLANSA : U - 06

NUMAR PROIECT 95/2018

FAZA PUZ

DATA 04. 2018

SCARA 1:500