



MUNICIPIUL PLOIESTI
PRIMĂRIA MUNICIPIULUI PLOIEȘTI
Piata Eroilor nr. 1A; 100316 – Ploiesti
Tel.: 0244 / 516699; 0244/515982
Fax: 0244 / 513829
www.ploiesti.ro



Comisia Municipală pentru Transport și Siguranța Circulației
BMTU 1853 / 07.09.2020

14. SEP. 2020

Către,

Dl. Mociorniță George Cătălin
str. Nicolae Iorga nr. 5, Ploiești, Prahova

Referitor la adresa înregistrată la Municipiul Ploiești cu nr. 14613/12.08.2020, vă aducem la cunoștință următoarele:

Comisia Municipală pentru Transport și Siguranța Circulației, întrunită în ședință, prin video conferință, în data de **03.09.2020**, aprobă în unanimitate, solicitarea dumneavoastră, privind avizul pentru obiectivul: **“Elaborare PUZ pentru construire imobil locuințe colective P + 4E + 5 parțial”**, în Ploiești, str. Văleni nr. 51, Județul Prahova., condiționat de amenajarea cu dale inierbate a căii de acces (zona de trafic) și betonarea spațiilor de parcare.

Cu stimă,

Președinte Comisie
Adrian Florin Dobrescu

	Nume, prenume	Funcția Publică	Semnătura	Data
Redactat	Geamănu Corina	consilier		07.09.2020

Teritoriu: PLOIESTI


Adresa: str. Valeni, nr. 51, mun. Ploiesti, jud. Prahova.

Proprietar: Mociornita George Catalin, str. Nicolae Iorga, nr. 5, mun. Ploiesti, jud. Prahova.

Acte de proprietate: Contract de vanzare cumparare nr. 120/11.04.2019.

Corpul de proprietate are nr. cad. 122506.

Suprafata teren : 1346 mp.

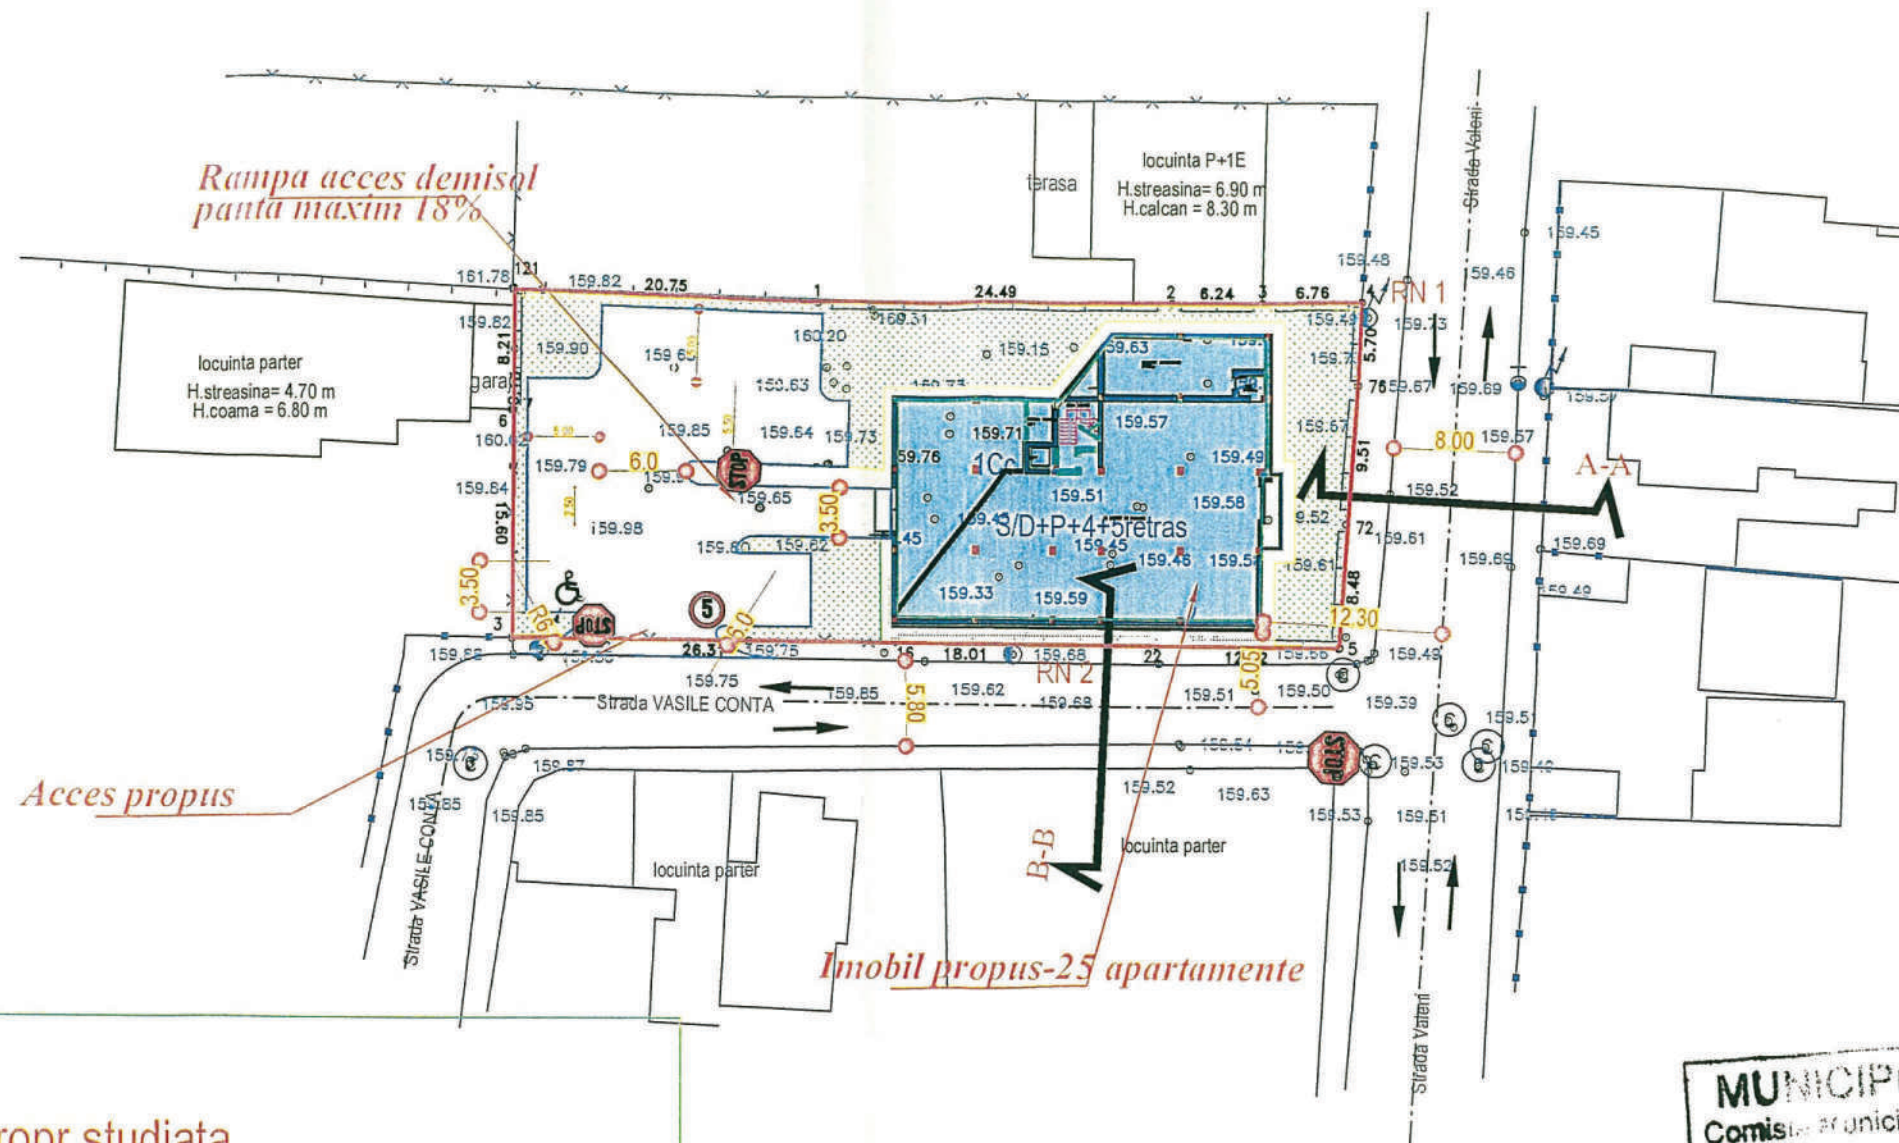

LEGENDA



Limita de propr studiata



Constructie propusa-25 apartamente propuse
Trotuare propuse



Platforma carosabila incinta-ce se va pava
(14 locuri parcare)



Spatiu verde propus

25 apartamente propuse cu disponibilitate de 30 locuri parcare
coeficient de minim 1,2%



S.C. SERVTOP S.R.L. PLOIESTI		Beneficiar: MOCIORNITA GEORGE CATALIN		Proiect nr 138/2020
ELABORARE PUZ PT CONSTRUIRE IMOBIL LOCUINTE COLECTIVE P+4E+5 PARTIAL Str. Valeni, nr 51, Mun. Ploiesti Jud. Prahova		Scara 1:500		
Proiectat	Ing. Balan Sorin	PLAN DE SITUATIE	Faza PUZ	
Desenat	Teh. Cojanu Daniela			
Verificat	Ing. Borcan Razvan			
Sef proiect	Ing. Balan Sorin	08/2020	FUNDAMENTAREA CIRCULATIEI	Planul