

**MOCIORNITA GEORGE CATALIN**  
**Str. Nicolae Iorga nr. 5**  
**100537 Ploiesti**

Ploiesti, 31.07.2020

Ref: adresa 20007494/ 29.07.2020 – **str. Valeni nr. 51**  
Referinta noastra: DE/ SP/ AB

APA NOVA Ploiesti elibereaza **aviz amplasament fata de sistemul public de alimentare cu apa si canalizare** pentru obiectivul: « elaborare PUZ pentru construire imobil locuinte colective P+4E+5 partial » conform Certificatului de Urbanism nr. 655/ 04.06.2019, eliberat de Primaria Ploiesti, plan de situatie nr. U-01 din 08.2019 scara 1:500, proiect nr. 126/2019 faza PUZ elaborat de SC BiG arhiteco SRL, impreuna cu planul de situatie APA NOVA Ploiesti scara 1:500 completat cu datele solicitate.

Pe planul de situatie s-au trasat orientativ rețelele publice de apa si canalizare aflate in administrarea societatii noastre.

Lucrarile propuse nu afecteaza rețelele publice de apa potabila sau canalizare.

**Aplicabilitatea documentului:** se referă strict la adresa str. Valeni nr. 51 localitate Ploiesti.

**Rezolutie:**

**AVIZ CONDITIONAT NR. 197/ 2020**

**Precizari:**

Retelele publice de alimentare cu apa si canalizare apartin Patrimoniului Public al Municipiului Ploiesti, APA NOVA Ploiesti fiind Concesionarul serviciului public de alimentare cu apa si a serviciului de canalizare.

Orice lucrare trebuie sa respecte legislatia in vigoare privind autorizarea executarii lucrarilor de constructii, cu modificarile si completarile ulterioare.

Retelele din zona au fost trasate orientativ; pentru identificarea exacta se va solicita asistenta tehnica din partea APA NOVA Ploiesti si la nevoie se vor executa sondaje prin sapatura manuala.

Avarierea si deteriorarea retelelor publice de apa si canalizare de catre constructor/ beneficiar, se vor sanctiona conform Legii 10/ 1995 si Legii 98/ 1994 (cu modificarile si completarile ulterioare in vigoare), remedierea acestora efectuandu-se de catre APA NOVA Ploiesti, pe cheltuiala constructorului/ beneficiarului. Costurile de remediere vor cuprinde eventuale cantitati de apa pierduta din cauzele mentionate mai sus sau alte daune provocate operatorului;



**APA NOVA Ploiesti, societate cu raspundere limitata**  
Str. Bobalna nr. 10, 100330 Ploiesti, Romania  
Tel.: +40(0)244-407 630, Fax: +40(0)244-591 560  
Apel gratuit: 0800.800.923  
[www.apanova-ploiesti.ro](http://www.apanova-ploiesti.ro); e-mail: [clienti@apanova-ploiesti.ro](mailto:clienti@apanova-ploiesti.ro)  
Capital social: 7.110.580 lei, C.I.F. RO 13102711

*Pe strada Valeni, in dreptul proprietatii dumneavoastra, exista retea publica de apa potabila din PEID cu diametrul De 200 mm ce functioneaza la presiune de cca  $p=3.2$  bar in conditii normale de functionare a retelei si retea publica de canalizare din Beton cu dimensiuni 400 mm;*

*Bransarea si racordarea la retelele publice de apa si canalizare se vor realiza in conditiile prevazute de legislatia actuala. In vederea bransarii si racordarii beneficiarul va reveni cu solicitare la APA NOVA Ploiesti.*

**Reponsabilitati beneficiar:**

- La elaborarea proiectului se vor respecta reglementarile in vigoare (SR 8591/ 1997), privind amplasarea de constructii si / sau instalatii subterane noi fata de retelele de apa potabila si canalizare existente pentru zonele de intersectie si / sau paralelism; se vor lua masuri de protectie in conformitate cu prevederile normativelor in vigoare
- Lucrarile de sapatura si umplutura se vor executa cu atentie, pentru a evita deteriorarea sau avarierea retelor de apa si canalizare existente;
- In cazul in care la executie se intalnesc retele nefigurate pe planurile de aviz sau constatati neconcordante intre planurile de aviz si situatia din teren, aveti obligatia sa solicitati prezenta la fata locului a reprezentantilor APA NOVA Ploiesti pentru identificarea retelor si modificarea pe planuri sub semnatura si incheierea unui proces verbal intre parti care sa reflecte situatia reala din teren, cu respectarea distantelor prevazute de normativele in vigoare.
- Racordarea la reseaua de canalizare publica, conform art. nr. 141 pct (1) din Regulamentul Serviciului de Alimentare cu Apa si Canalizare aprobat prin HCL Ploiesti nr. 320/ 21.12.2007, hotarare modificata si completata cu HCL Ploiesti nr. 90/ 31.03.2010;
- Se va prezenta la APA NOVA Ploiesti o copie a proiectelor privind retelele interioare de apa si canalizare in vederea avizarii solutiei tehnice si a proiectarii si executiei bransamentului de apa si a racordului de canalizare la retelele publice.

*La elaborarea proiectelor pentru retelele interioare de apa si canalizare se va tine cont de urmatoarele precizari si anume:*

**Retea interioara de apa:**

- 1) Debitul de apa ce poate fi furnizat din reseaua de distributie publica aflata pe strada Valeni este de 10 l/s la presiunea de cca. 3.2 bar, in conditii normale de functionare.  
Un debit suplimentar de incendiu va putea fi asigurat in totalitate sau partial, functie de capacitatea existenta a retelei publice de apa din zona.
- 2) In cazul in care solutia tehnica pentru limitarea si stingerea incendiilor impune o anumita valoare a presiunii si a debitului ce nu pot fi asigurate din reseaua de distributie, proiectantul retelei interioare de apa va prevedea prin proiectul retelor interioare rezerva de incendiu si un sistem de ridicare a presiunii. Nu se admite pomparea direct din reseaua publica de distributie.

- 3) Pentru contorizarea corespunzătoare a consumului de apă menajeră și de incendiu se impune ca proiectul pentru rețelele interioare de apă să prevadă rețele separate pentru apă potabilă și respectiv pentru apă de incendiu.

Retea interioară de canalizare:

- 1) Precizăm ca debitul de apă uzată menajeră ce poate fi preluat în rețeaua publică de canalizare menajeră este de 20 l/s.
- 2) La proiectarea rețelelor interioare de canalizare pluvială și menajeră se va ține cont de precizarea ca adâncimea recomandată pentru căminele de racord este de -1.4 m.
- 3) În cazul în care debitul rezultat din calcul este mai mare decât cel pe care îl poate prelua APA NOVA Ploiești prin conducta strădală, se va proiecta un bazin de stocare ape pluviale. Deversarea apei pluviale în rețeaua publică se va face în urma unui program stabilit de comun acord cu societatea noastră;
- 4) Pe rețeaua interioară de canalizare ape pluviale se prevede un separator de hidrocarburi (pentru parcare auto) în vederea respectării NTDPA 002 (privind condițiile de evacuare a apelor uzate în rețelele de canalizare ale localităților și direct în stațiile de epurare);
- 5) Pentru a nu se produce inundarea imobilelor cu/ fără subsol aferente utilizatorului, în cazul intrării sub presiune a rețelei publice de canalizare, în conformitate cu legislația în vigoare, acestea nu vor fi racordate direct la rețeaua de canalizare.  
Pe conductele de evacuare la căminul de racord se vor monta de către utilizatori clapete contra refulării. Dacă condițiile tehnice din incinta imobilului nu permit evacuarea apelor uzate în sistem gravitațional, beneficiarul va asigura evacuarea apelor uzate prin pompă, echipând rețeaua interioară de canalizare cu instalații de pompă ape uzate. În acest caz pe instalația interioară de canalizare vor fi prevăzute dispozitive de disipare a energiei apei evacuate prin pompă.

**Valabilitate:**

Prezentul aviz a fost redactat pe 4 pagini și este valabil pe o perioadă de 12 luni de la data emiterii, în concordanță cu datele și cerințele specifice, cuprinse în cererea și actele depuse de către client, coroborate cu condițiile de asigurare a serviciului la rețelele publice de apă și canalizare în zona de amplasament.

Avizul este valabil numai împreună cu planul rețelelor de apă potabilă și canalizare.

În cazul nerespectării întocmai și în totalitate a condițiilor arătate anterior, societatea APA NOVA Ploiești nu-și asumă nicio responsabilitate, calitatea de act legal a prezentului aviz devenind nulă.

**Prezentul aviz de amplasament NU constituie aviz de branșare la rețeaua publică de apă potabilă și nici aviz de racordare la rețeaua publică de canalizare.**

**E necesar ca beneficiarul construcției ce urmează a fi executata sa depuna documentația publicată pe site-ul APA NOVA Ploiesti necesară pentru emiterea avizului de bransare/ racordare.**

Pentru completarea proiectului/ documentatiei privind obtinerea autorizatiei de construire a imobilului se va depune la APA NOVA Ploiesti solicitare in vederea elaborarii proiectului de bransare si/ sau racordare la sistemul public de alimentare cu apa potabila si/sau canalizare.

APA NOVA Ploiesti va elabora documentatia tehnico-economica aferenta bransarii si/sau racordarii ce va face parte integranta din documentatia supusa autorizarii.

Attentionam ca in conformitate cu "Contractul de concesiune privind gestiunea serviciului public de alimentare cu apa si a serviciului de canalizare din municipiul Ploiesti" incheiat intre APA NOVA Ploiesti si Consiliul Local al Municipiului Ploiesti in 14.06.2000, art. 24, "bransamentele avand ca scop aducerea apei in interiorul proprietatilor ce trebuie deservite, bransamente cuprinse intre conducta publica si contor vor fi executate de Concesionar".

Nerespectarea procedurii legale de autorizare a construcțiilor și instalațiilor se sancționează contravențional după caz, de către organele abilitate și duce la desființarea lucrărilor executate ilegal.

Prezentul aviz nu înlocuiește Autorizația de Construire.


Obligativitatea obținerii acestui document revine în sarcina beneficiarului lucrărilor.

Pentru situatiile deosebite sau urgente se va apela centrul de apel APA NOVA Ploiesti la telefoanele: **0800 800 923 / 0244 407630**.


Alte obligatii : **CONVENTIE DE INCENDIU** : DA ☐ ; NU ☐

**CONVENTIE DE DEVERSARE** : DA ☐ ; NU ☐

Alina MIHALACHE  
Director Tehnic

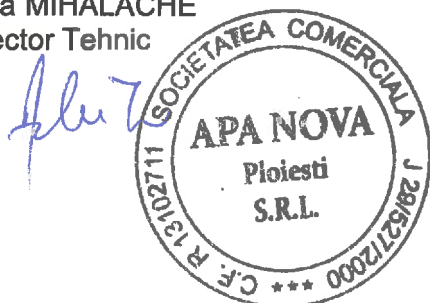

Mihaela POSSA  
Sef Serviciu Proiectare

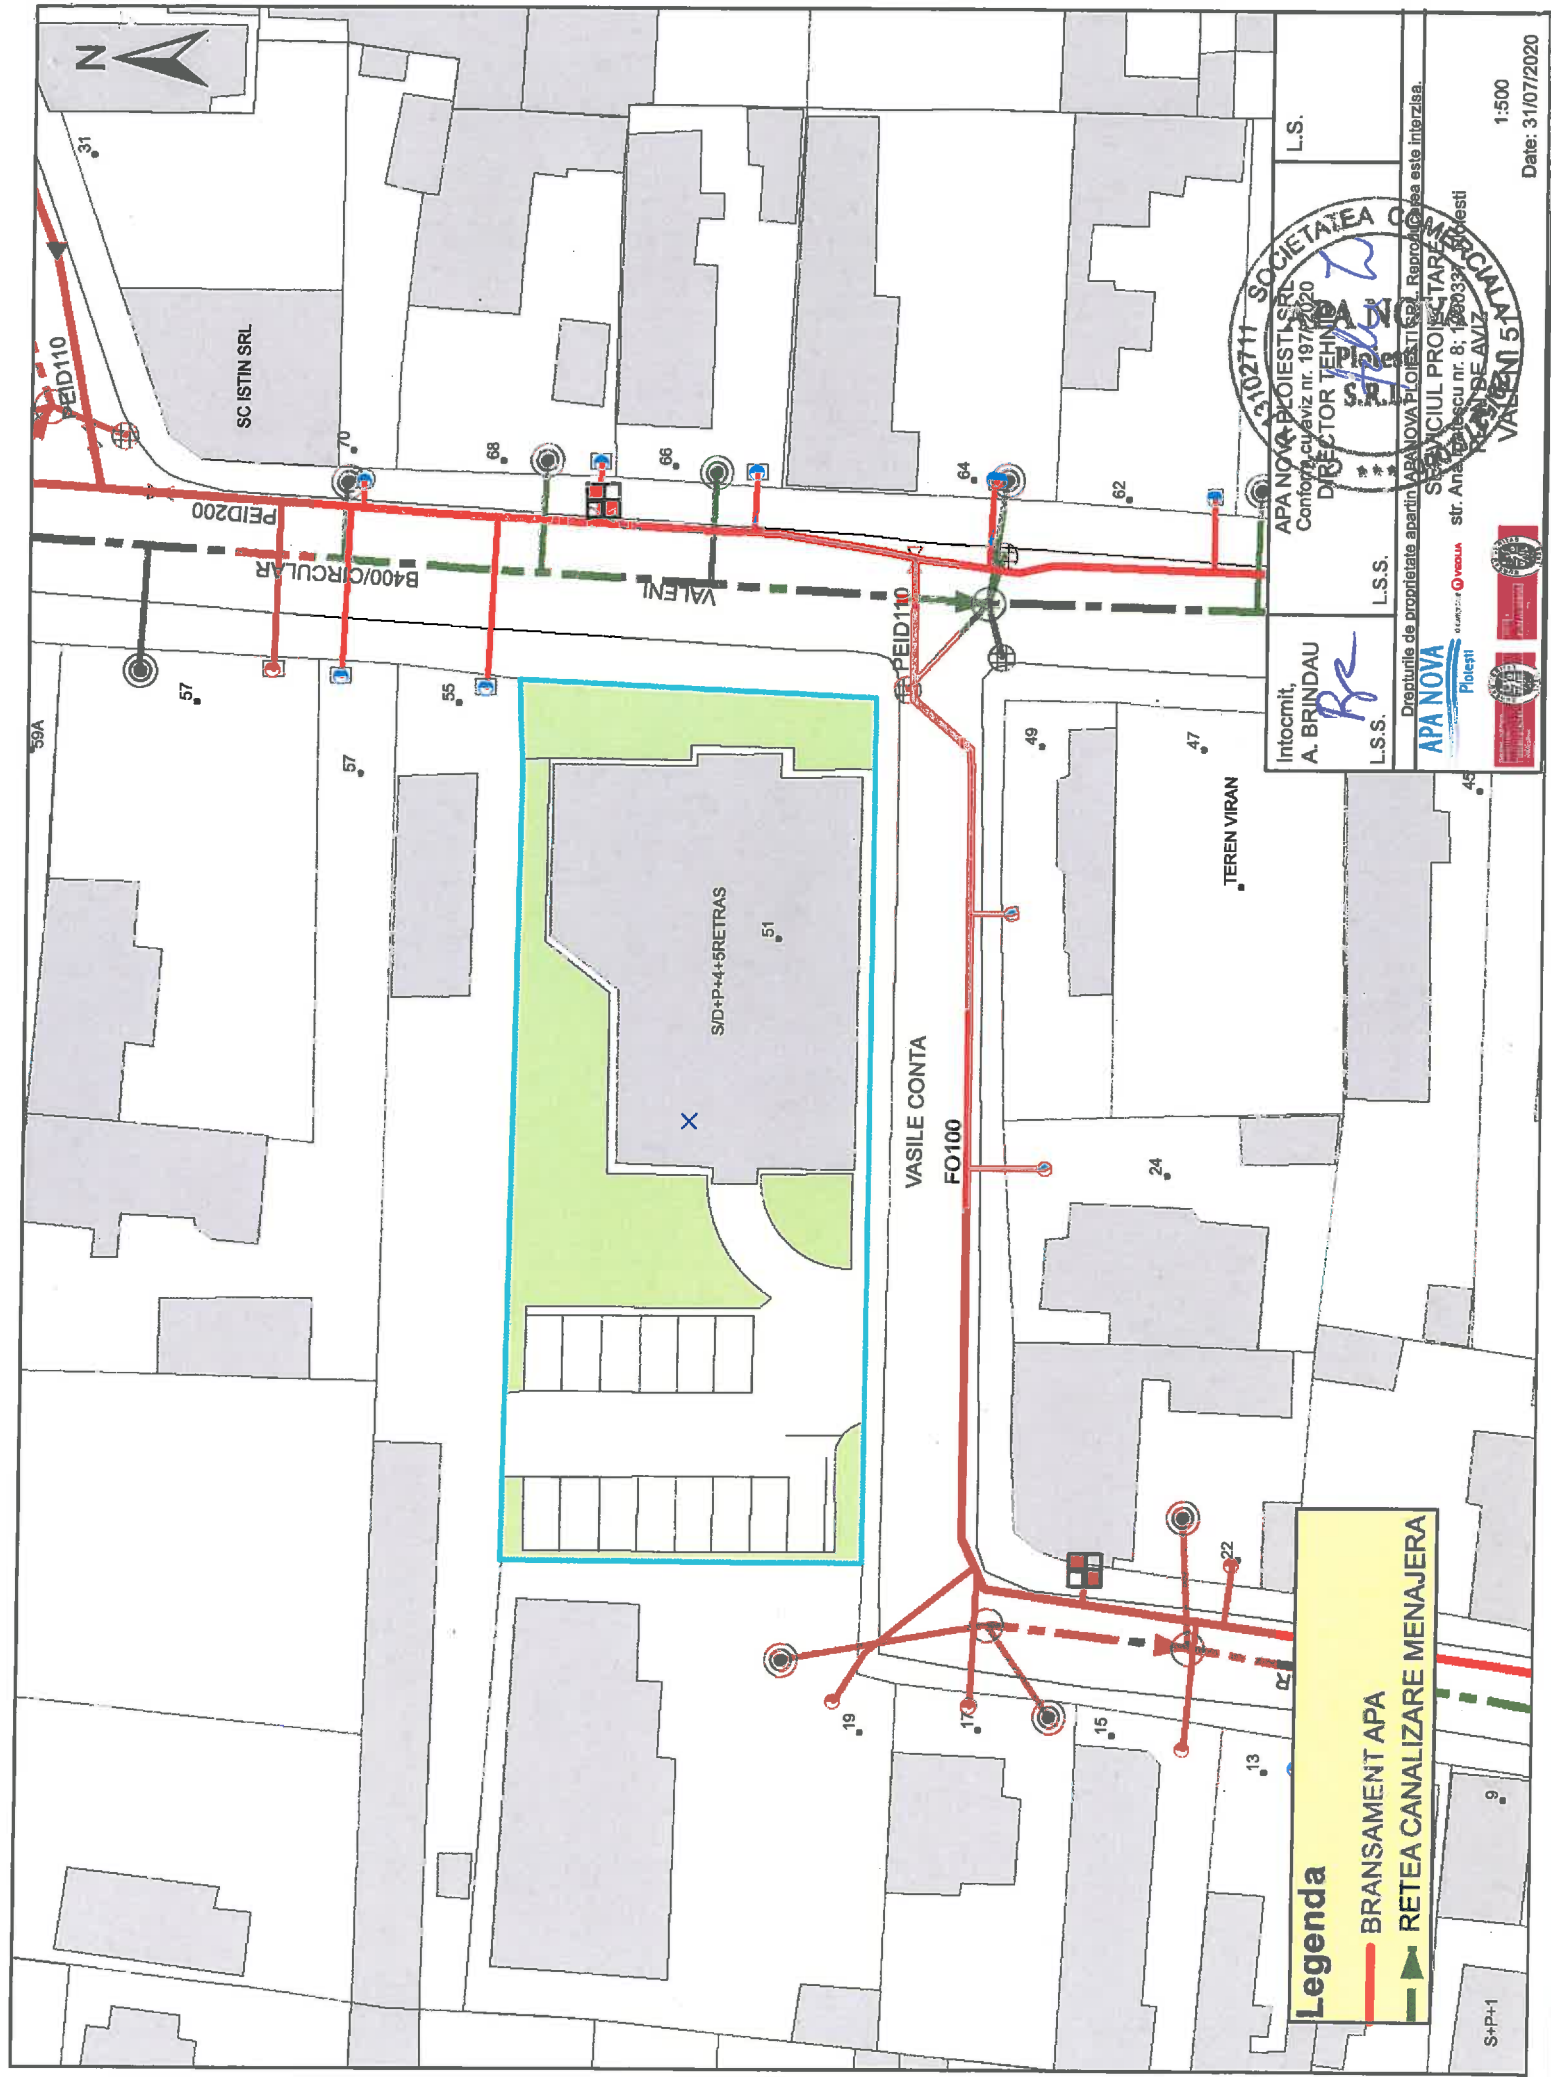

**Legenda**

- BRANSAMENT APA
- RETEA CANALIZARE MENAJERA

Intocmit,  
A. BRINDAU  
L.S.S.

**SOCIETATEA COMERCIALA VALENI 51**  
APA NOVA PROIECTI SRL  
Conform cu aviz nr. 197/2020  
DIRECTOR TEHNIC  
S+P+1  
13  
15  
17  
19  
22  
24  
47  
49  
51  
55  
57  
59A  
62  
64  
66  
68  
FO100  
VASILE CONTA  
TEREN VIRAN  
SC ISTIN SRL  
VALENI  
PEID110  
PEID200  
B400/CIRCULAR  
VALENI

Drepturile de proprietate aparțin APA NOVA PROIECTI SRL. Reproducerea este interzisă.  
S+P+1  
13  
15  
17  
19  
22  
24  
47  
49  
51  
55  
57  
59A  
62  
64  
66  
68  
FO100  
VASILE CONTA  
TEREN VIRAN  
SC ISTIN SRL  
VALENI  
PEID110  
PEID200  
B400/CIRCULAR  
VALENI