

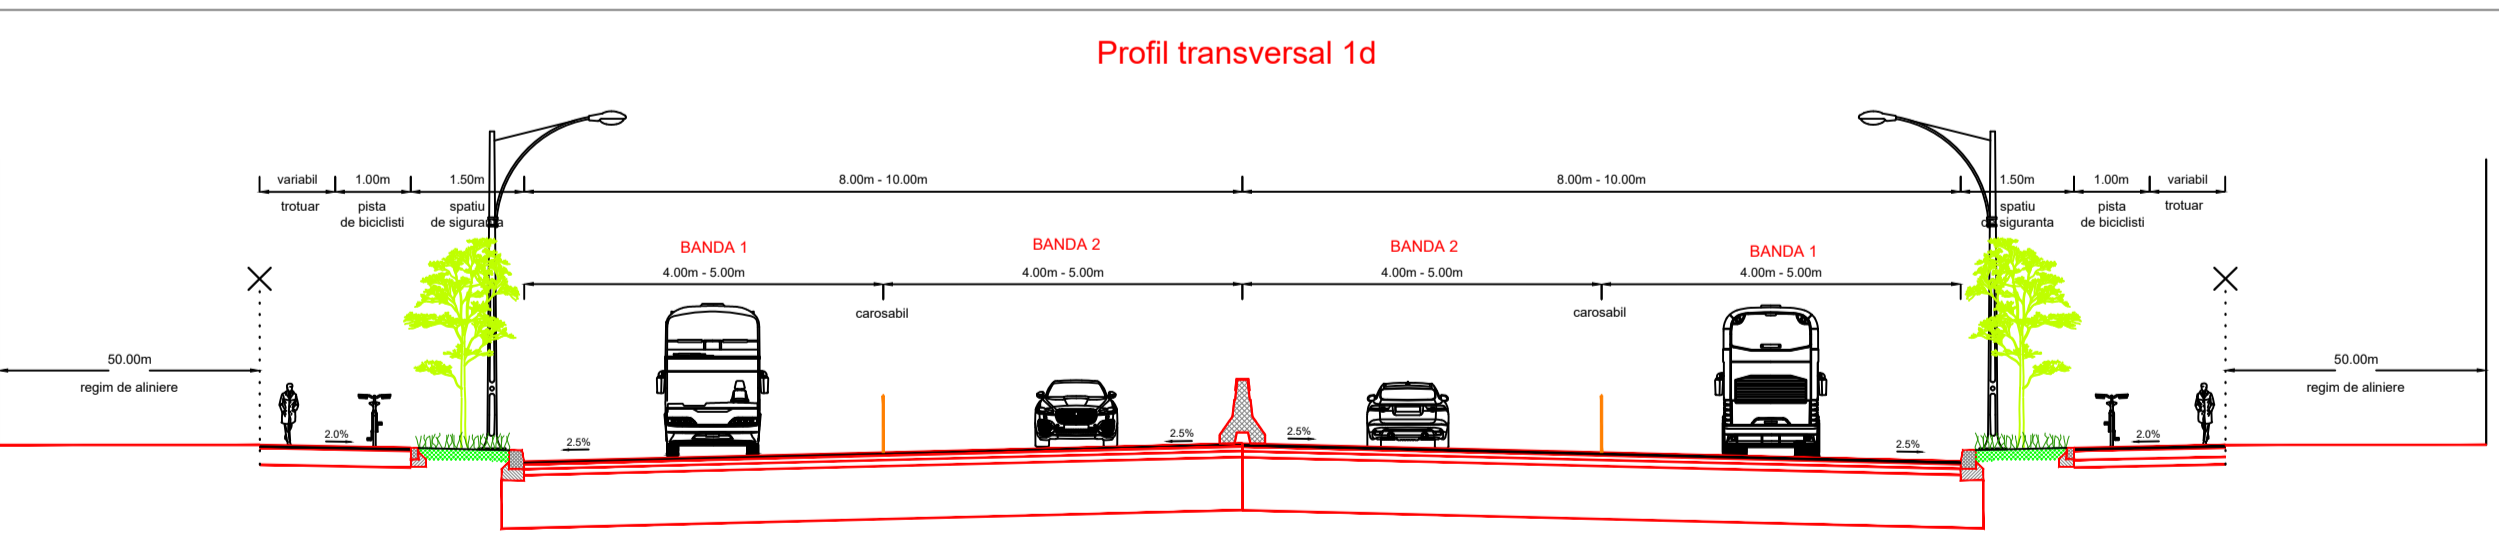
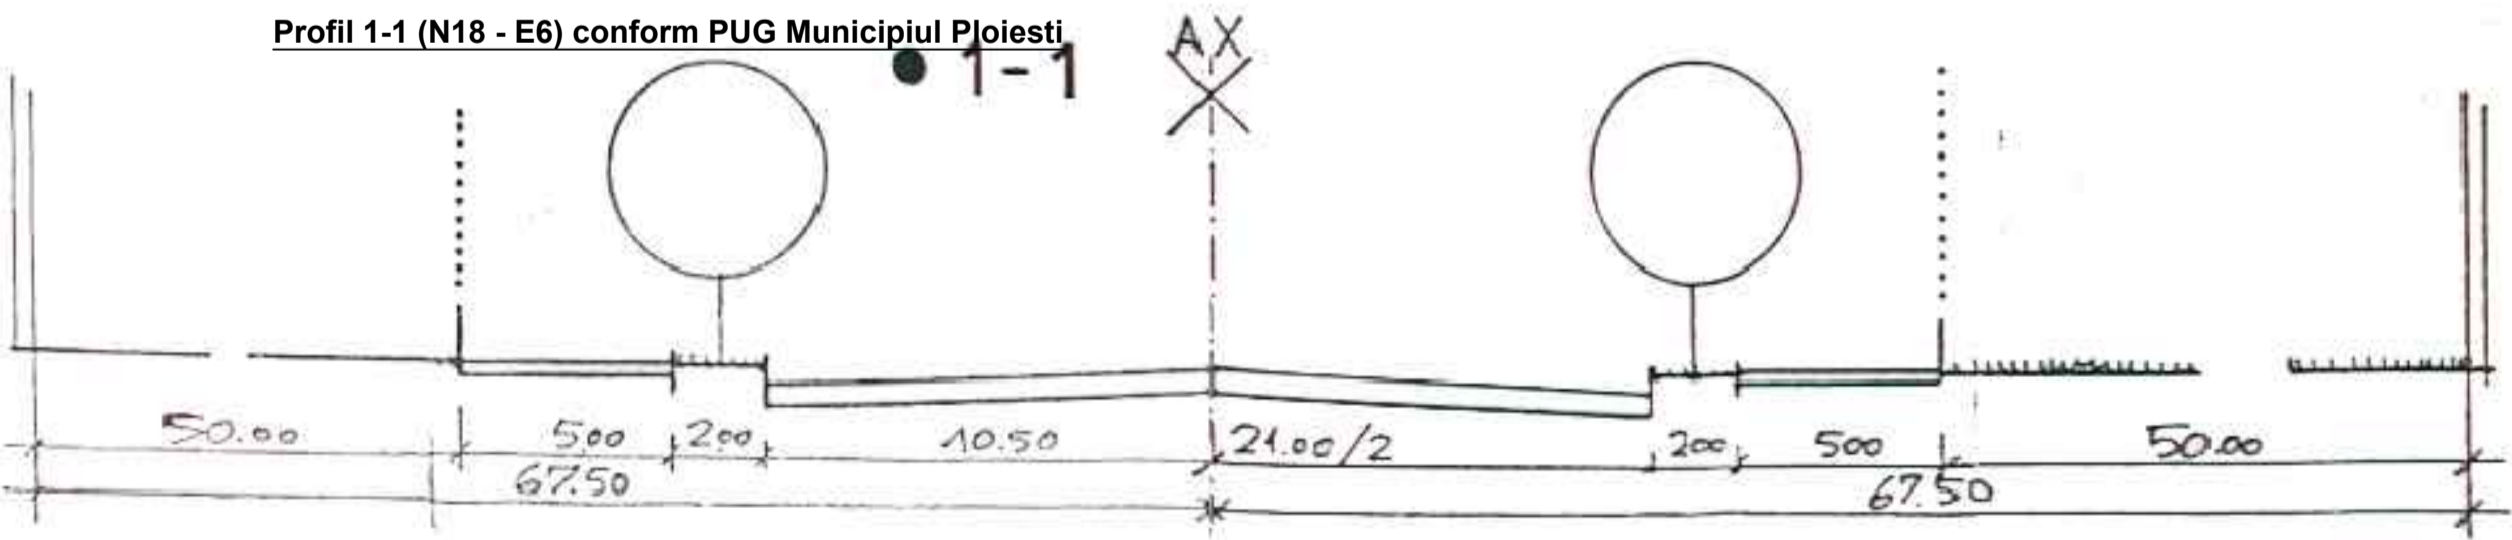
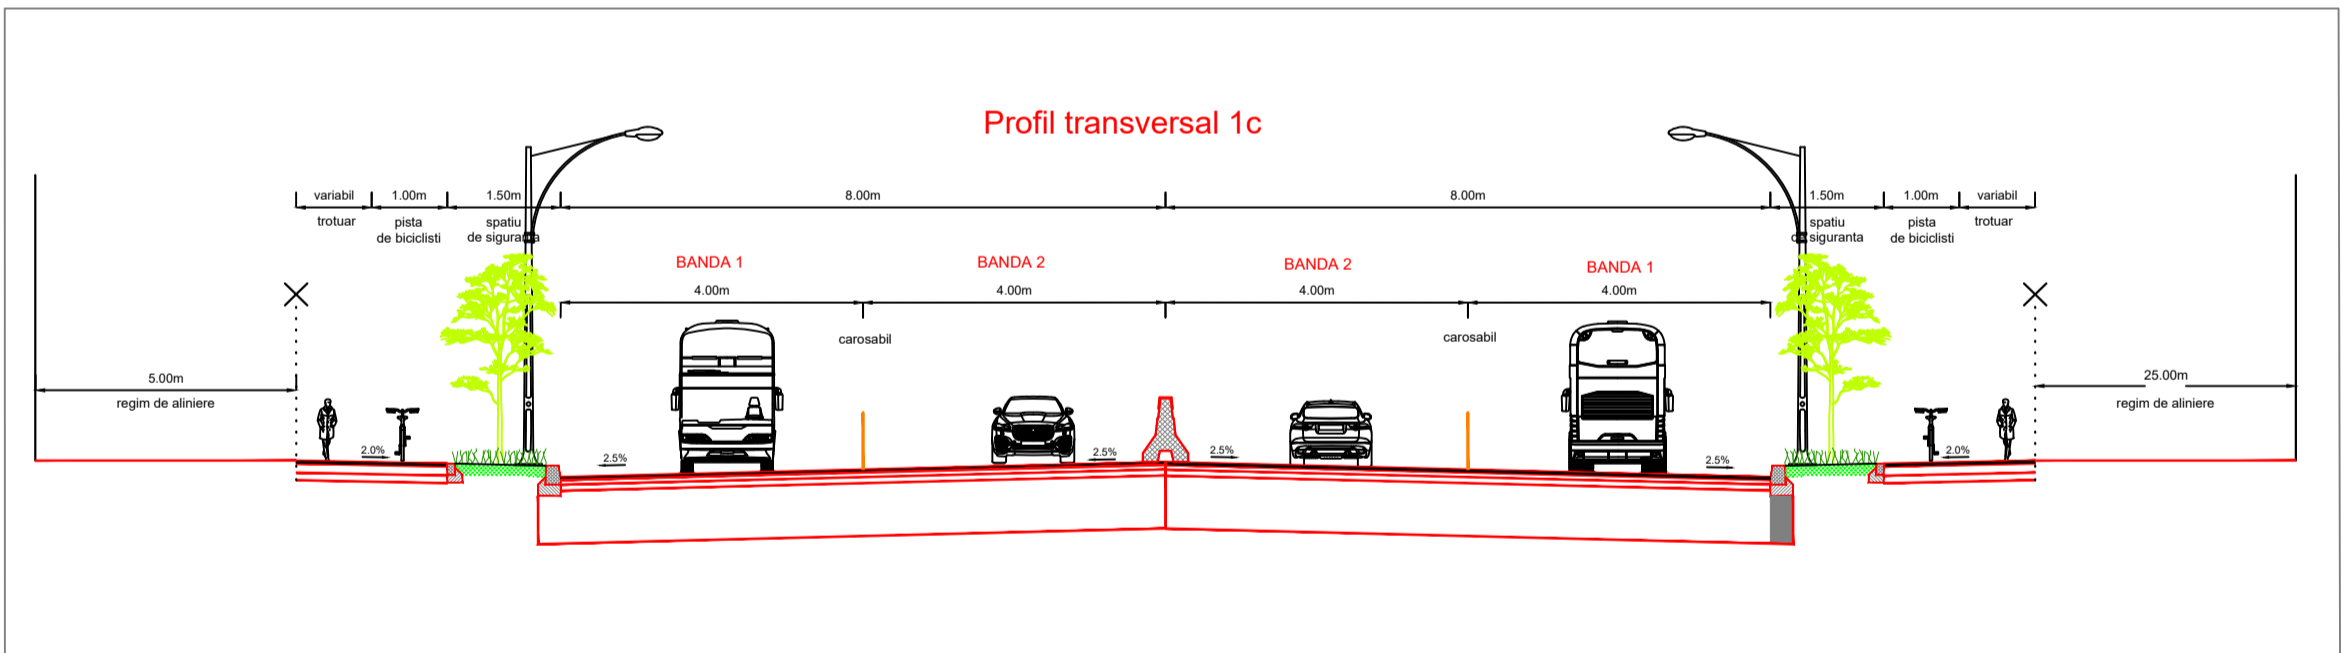
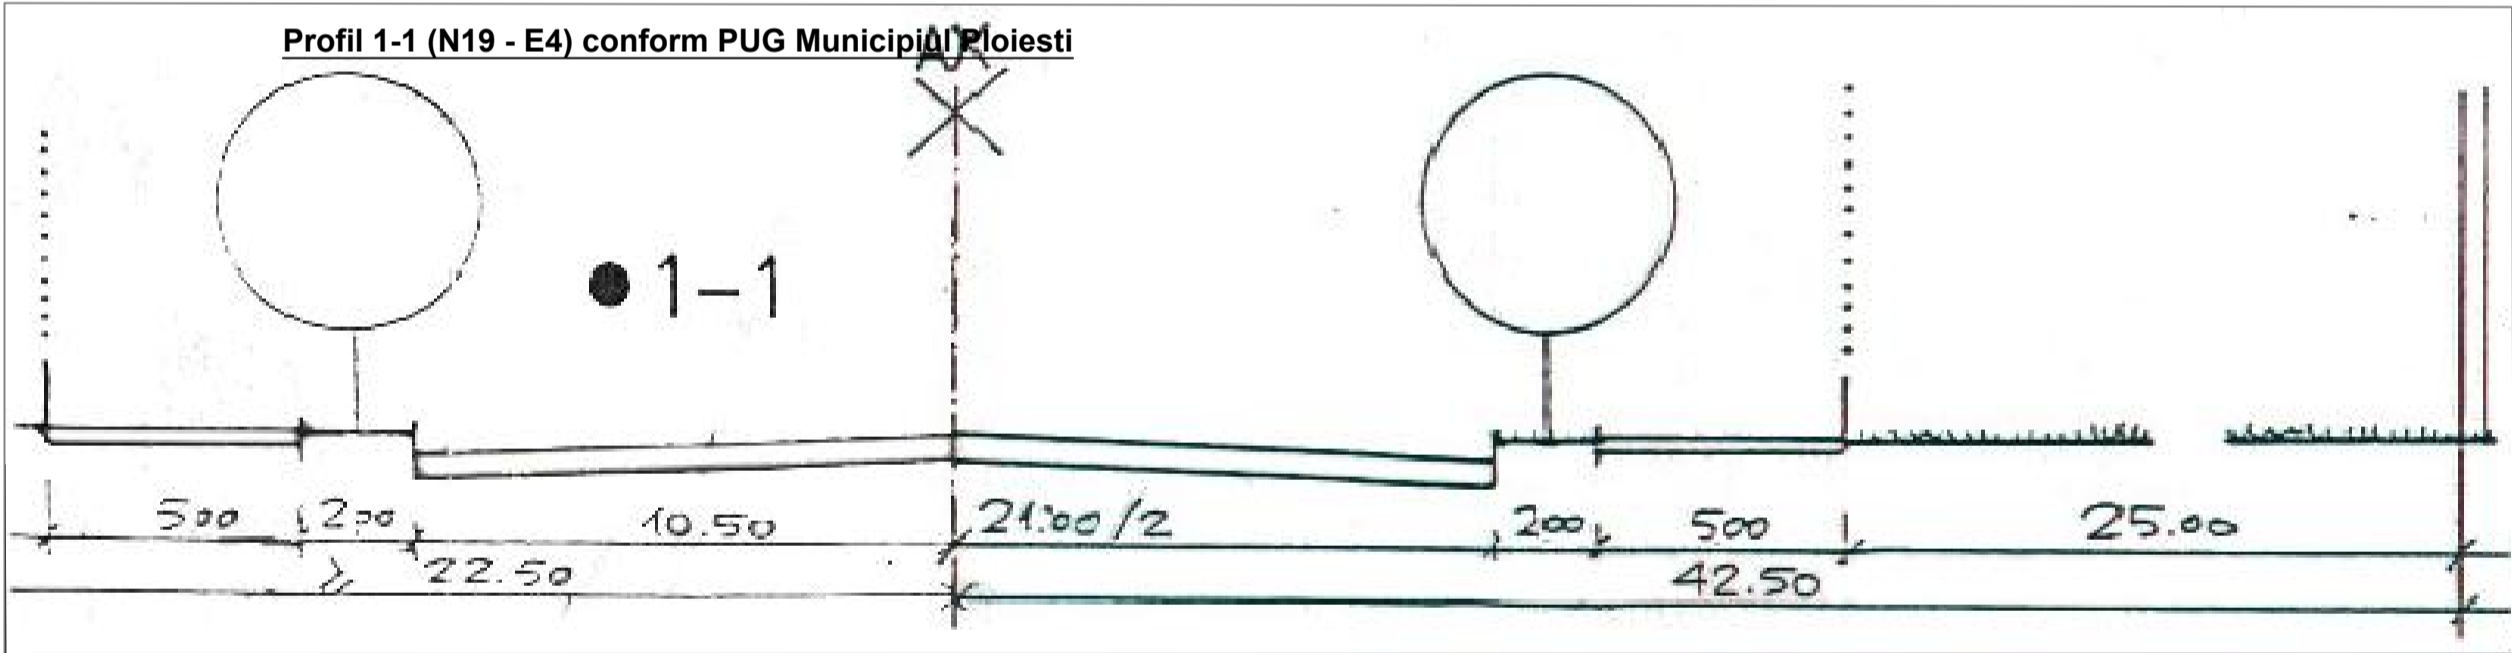
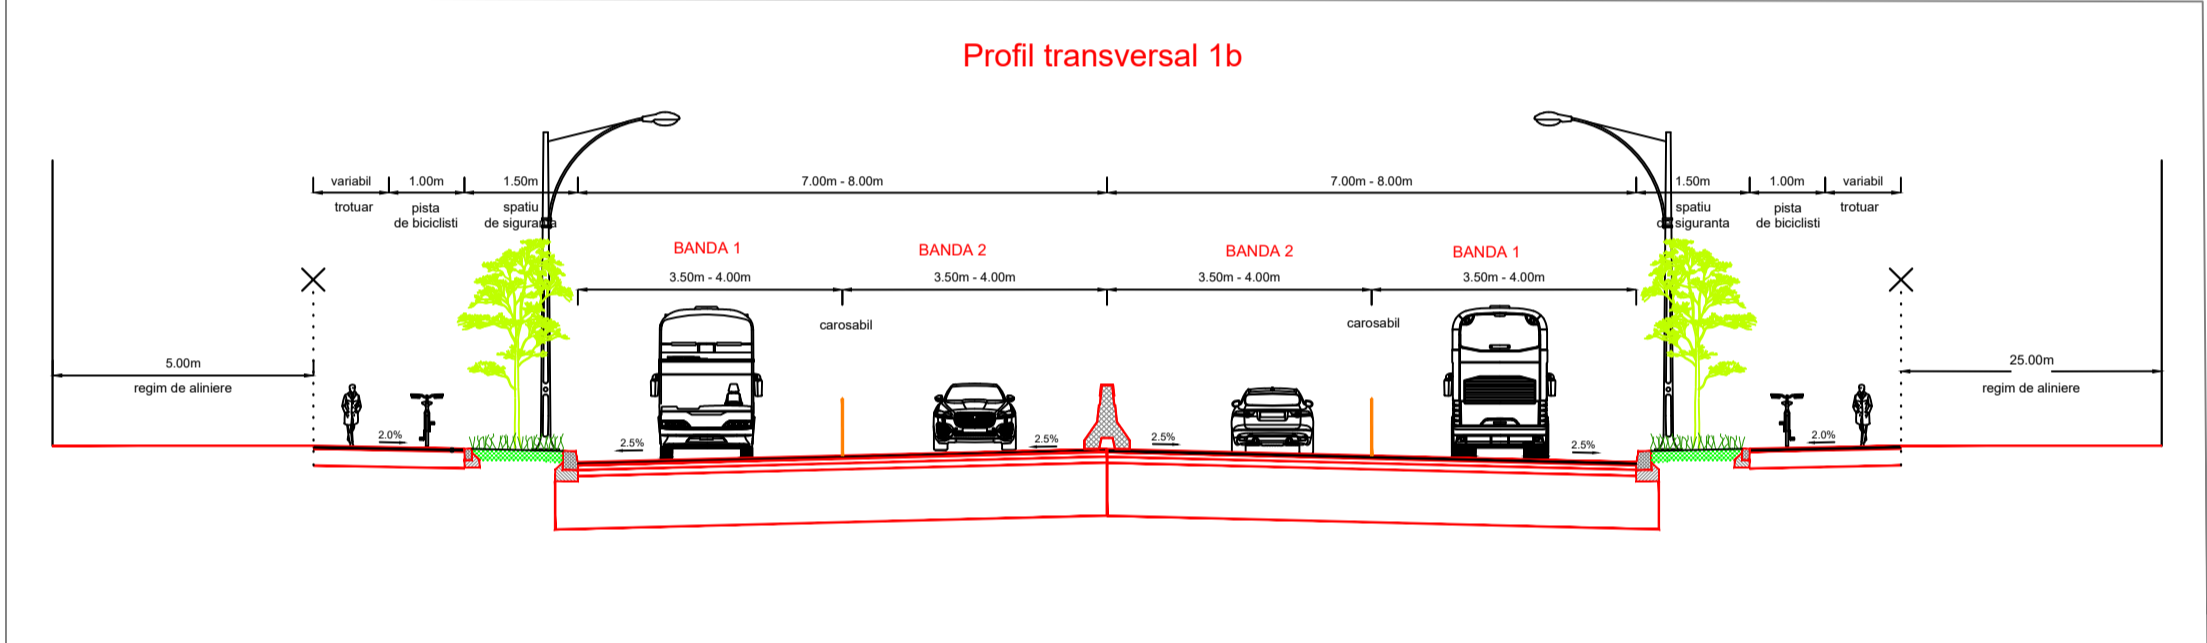
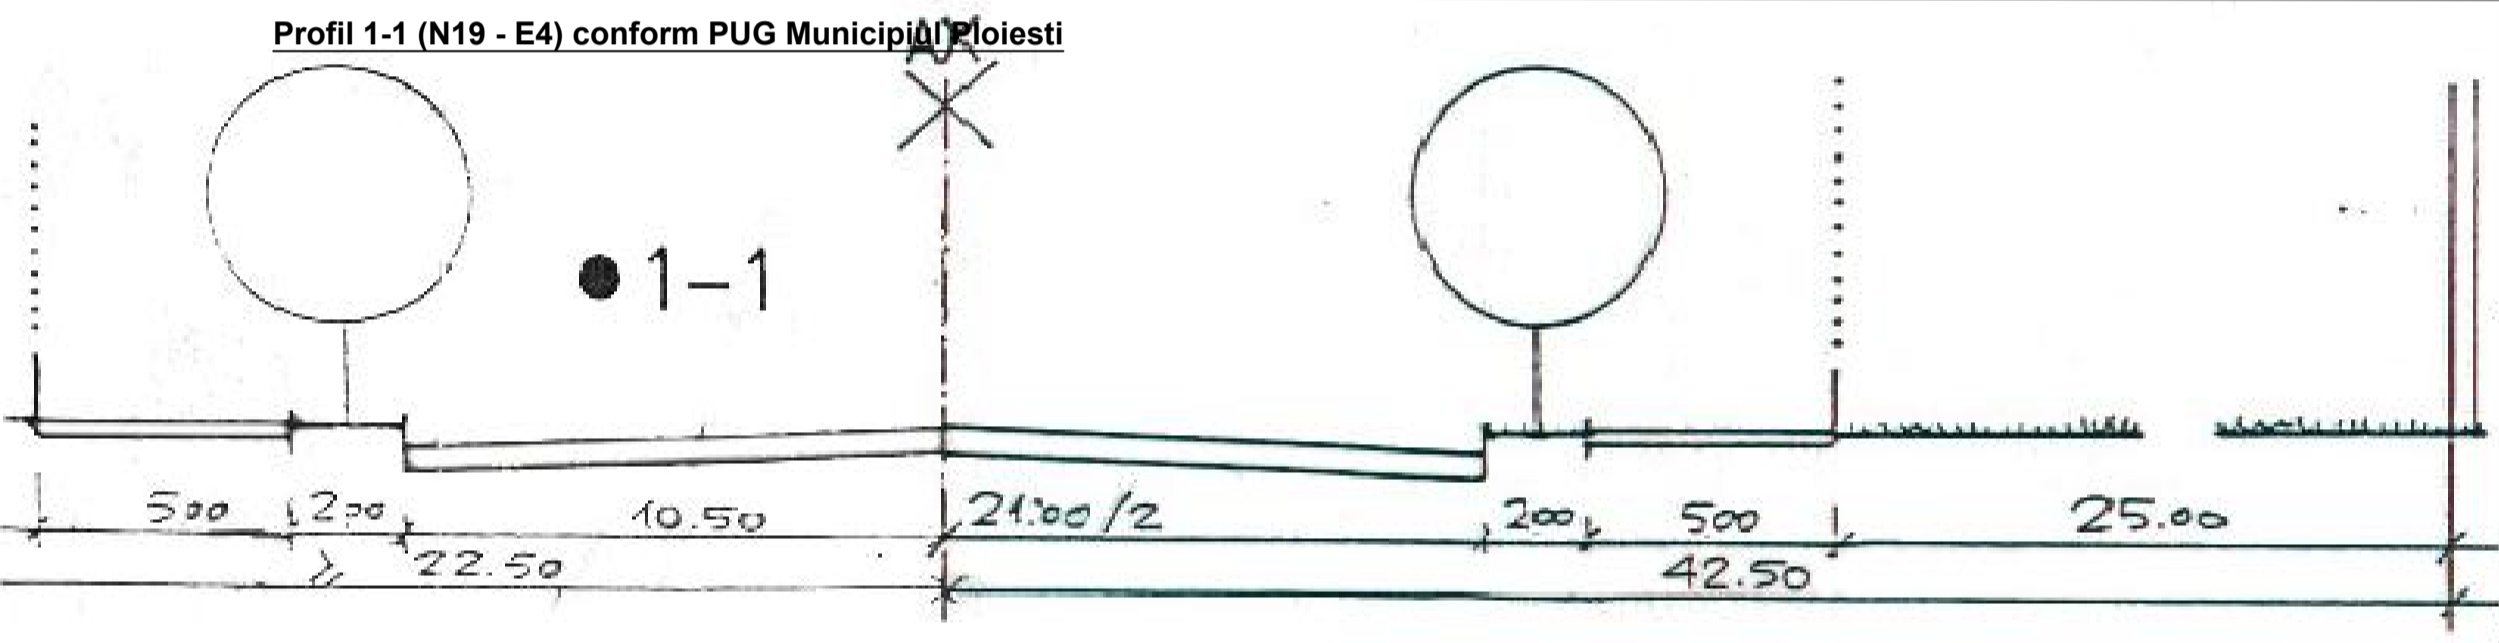
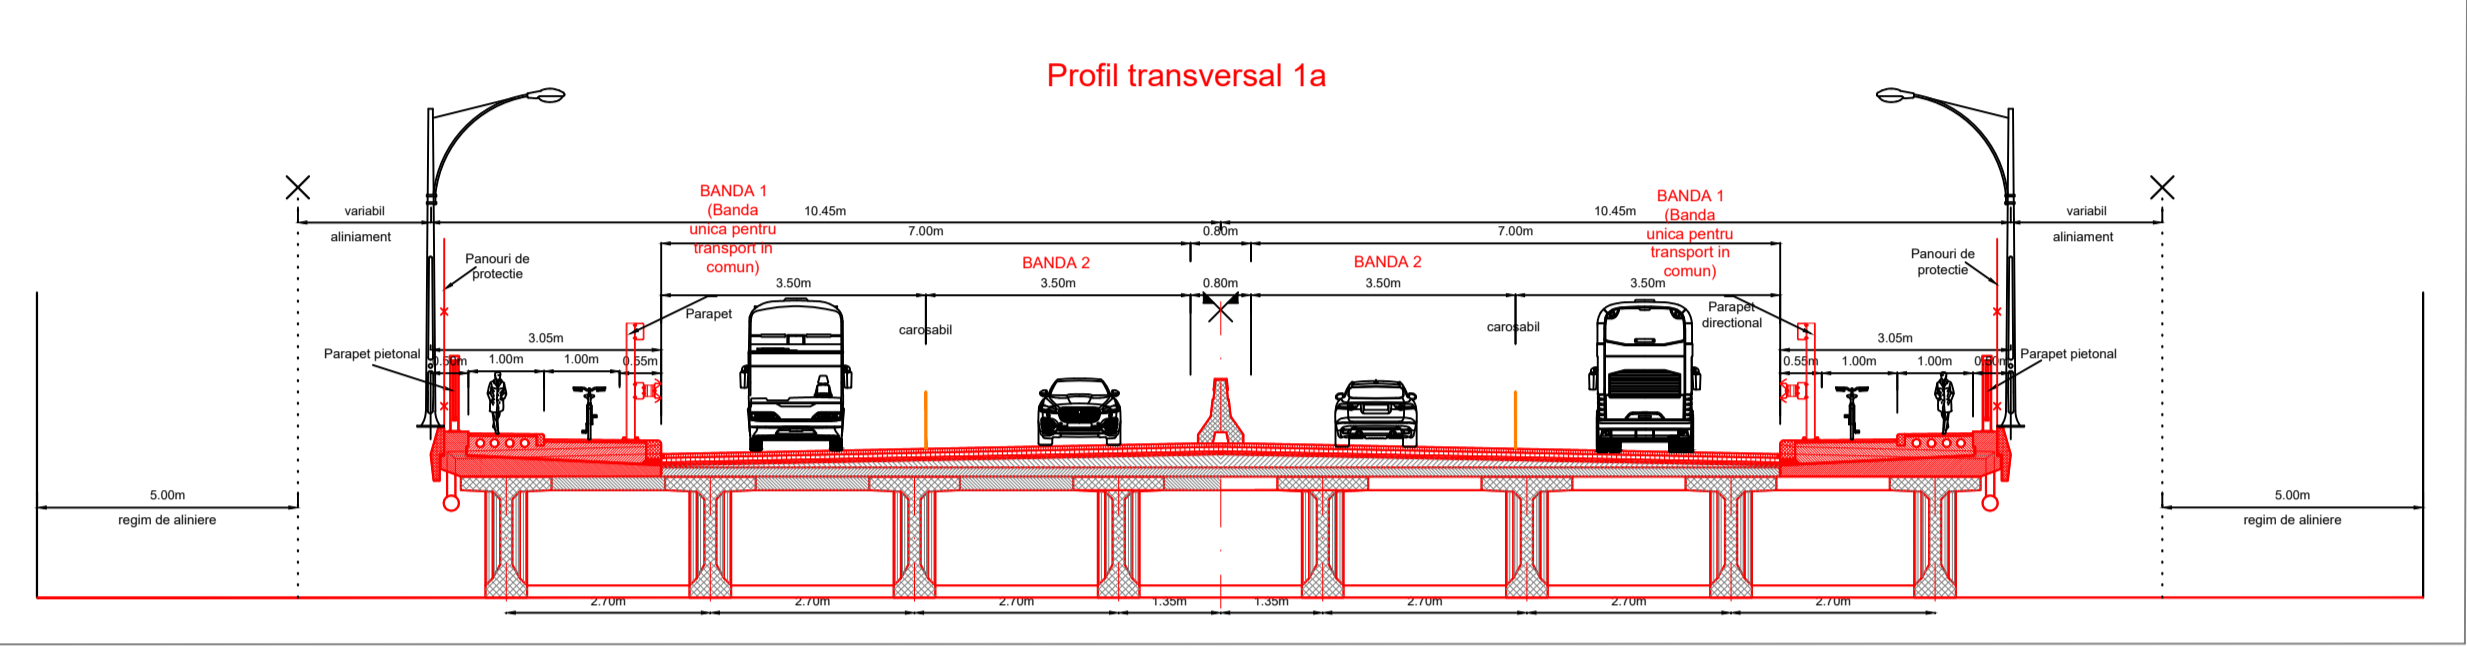
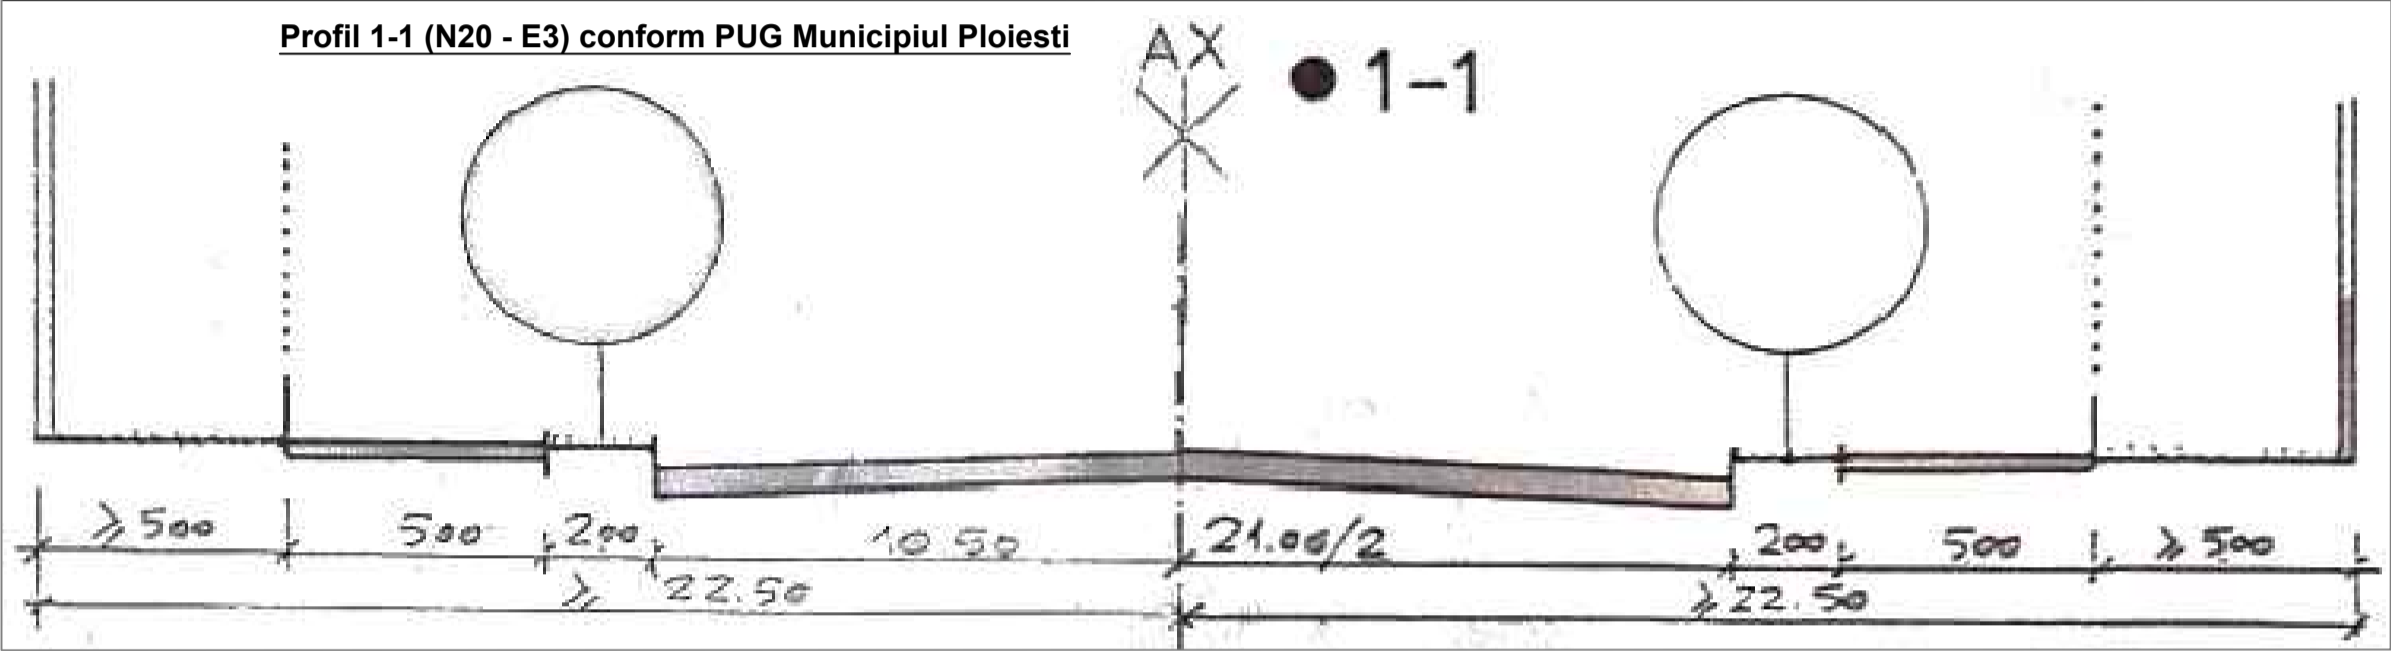
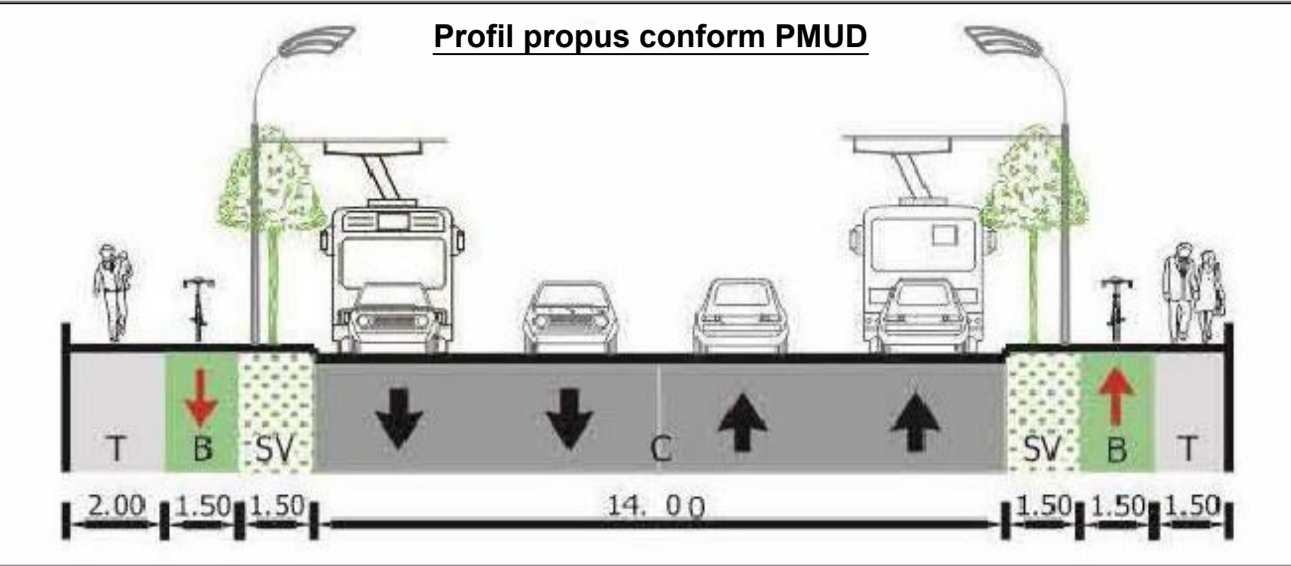
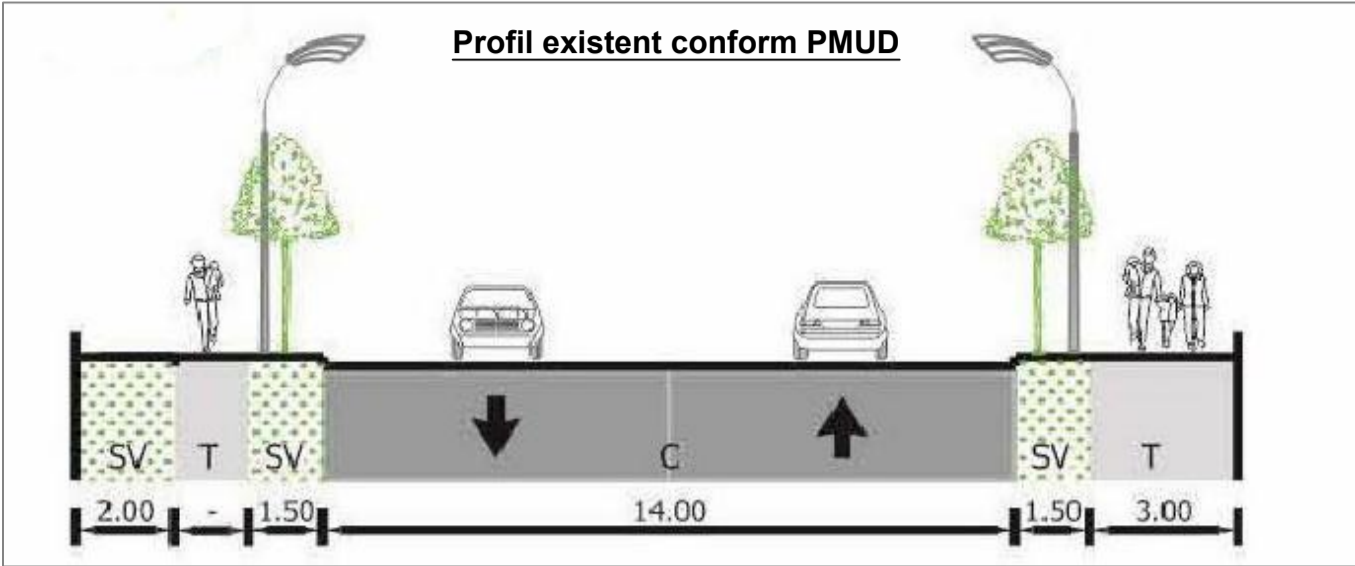
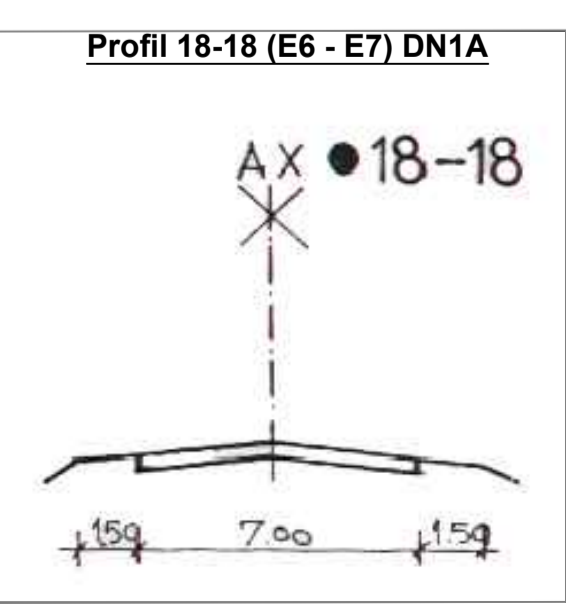


PUZ - RECONFIGURARE INFRASTRUCTURA RUTIERA STRADA STRANDULUI, CONSTRUIRE PISTE PENTRU BICICLETE SI PIETONI, CONSTRUIRE CAPAT DE LINIE, AMENAJARE SENS GIRATORIU PE STRADA STRANDULUI / DN1B

PROFILE TRANSVERSALE STRADA STRANDULUI

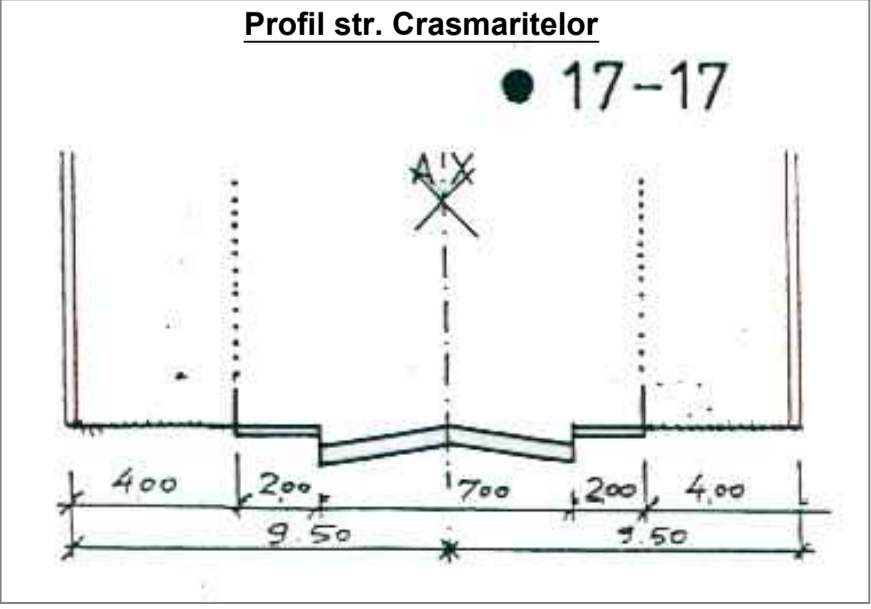

PROFILE MENTINUTE CONFORM PUG MUNICIPIUL PLOIESTI

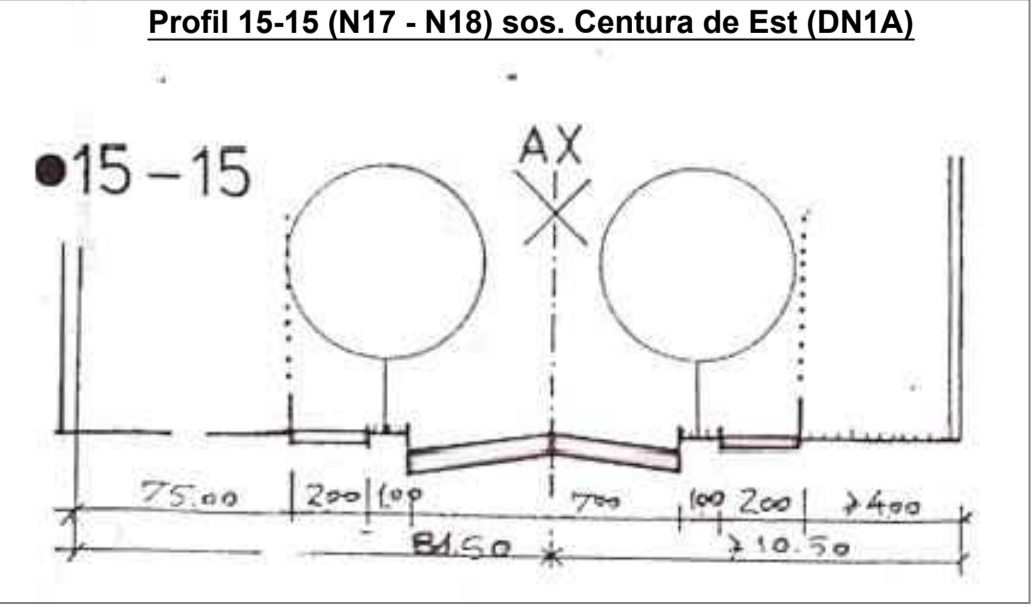

Nr. proiect: 56		Investitia:		PUZ - RECONFIGURARE INFRASTRUCTURA RUTIERA STRADA STRANDULUI, CONSTRUIRE PISTE PENTRU BICICLETE SI PIETONI, CONSTRUIRE CAPAT DE LINIE, AMENAJARE SENS GIRATORIU PE STRADA STRANDULUI / DN1B	
Proiectant General		Beneficiar		MUNICIPIUL PLOIESTI	
Site: www.intergroup.ro		Numele		Data	
Nr. Inregistrare: J40/6798/2000		Semnatura		01.2019	
CUI: RO 13216731		Verificat		Scara	
		Denumit		1:100	
		Faza		P.U.Z.	
		Det proiect complex		Specialitate: URBANISM	
				Cod planșă: 2.1.c	