


Plan de amplasament si delimitare a imobilului  
cu propunerea de dezlipire  
Sc. 1:1000

Nr. cadastral 122689	Suprafata masurata = 16570mp.	Adresa imobilului
		Intravilan, Str. Targovistei, Nr. 4
Cartea Funciara nr. 122689	UAT	Mun. Ploiesti

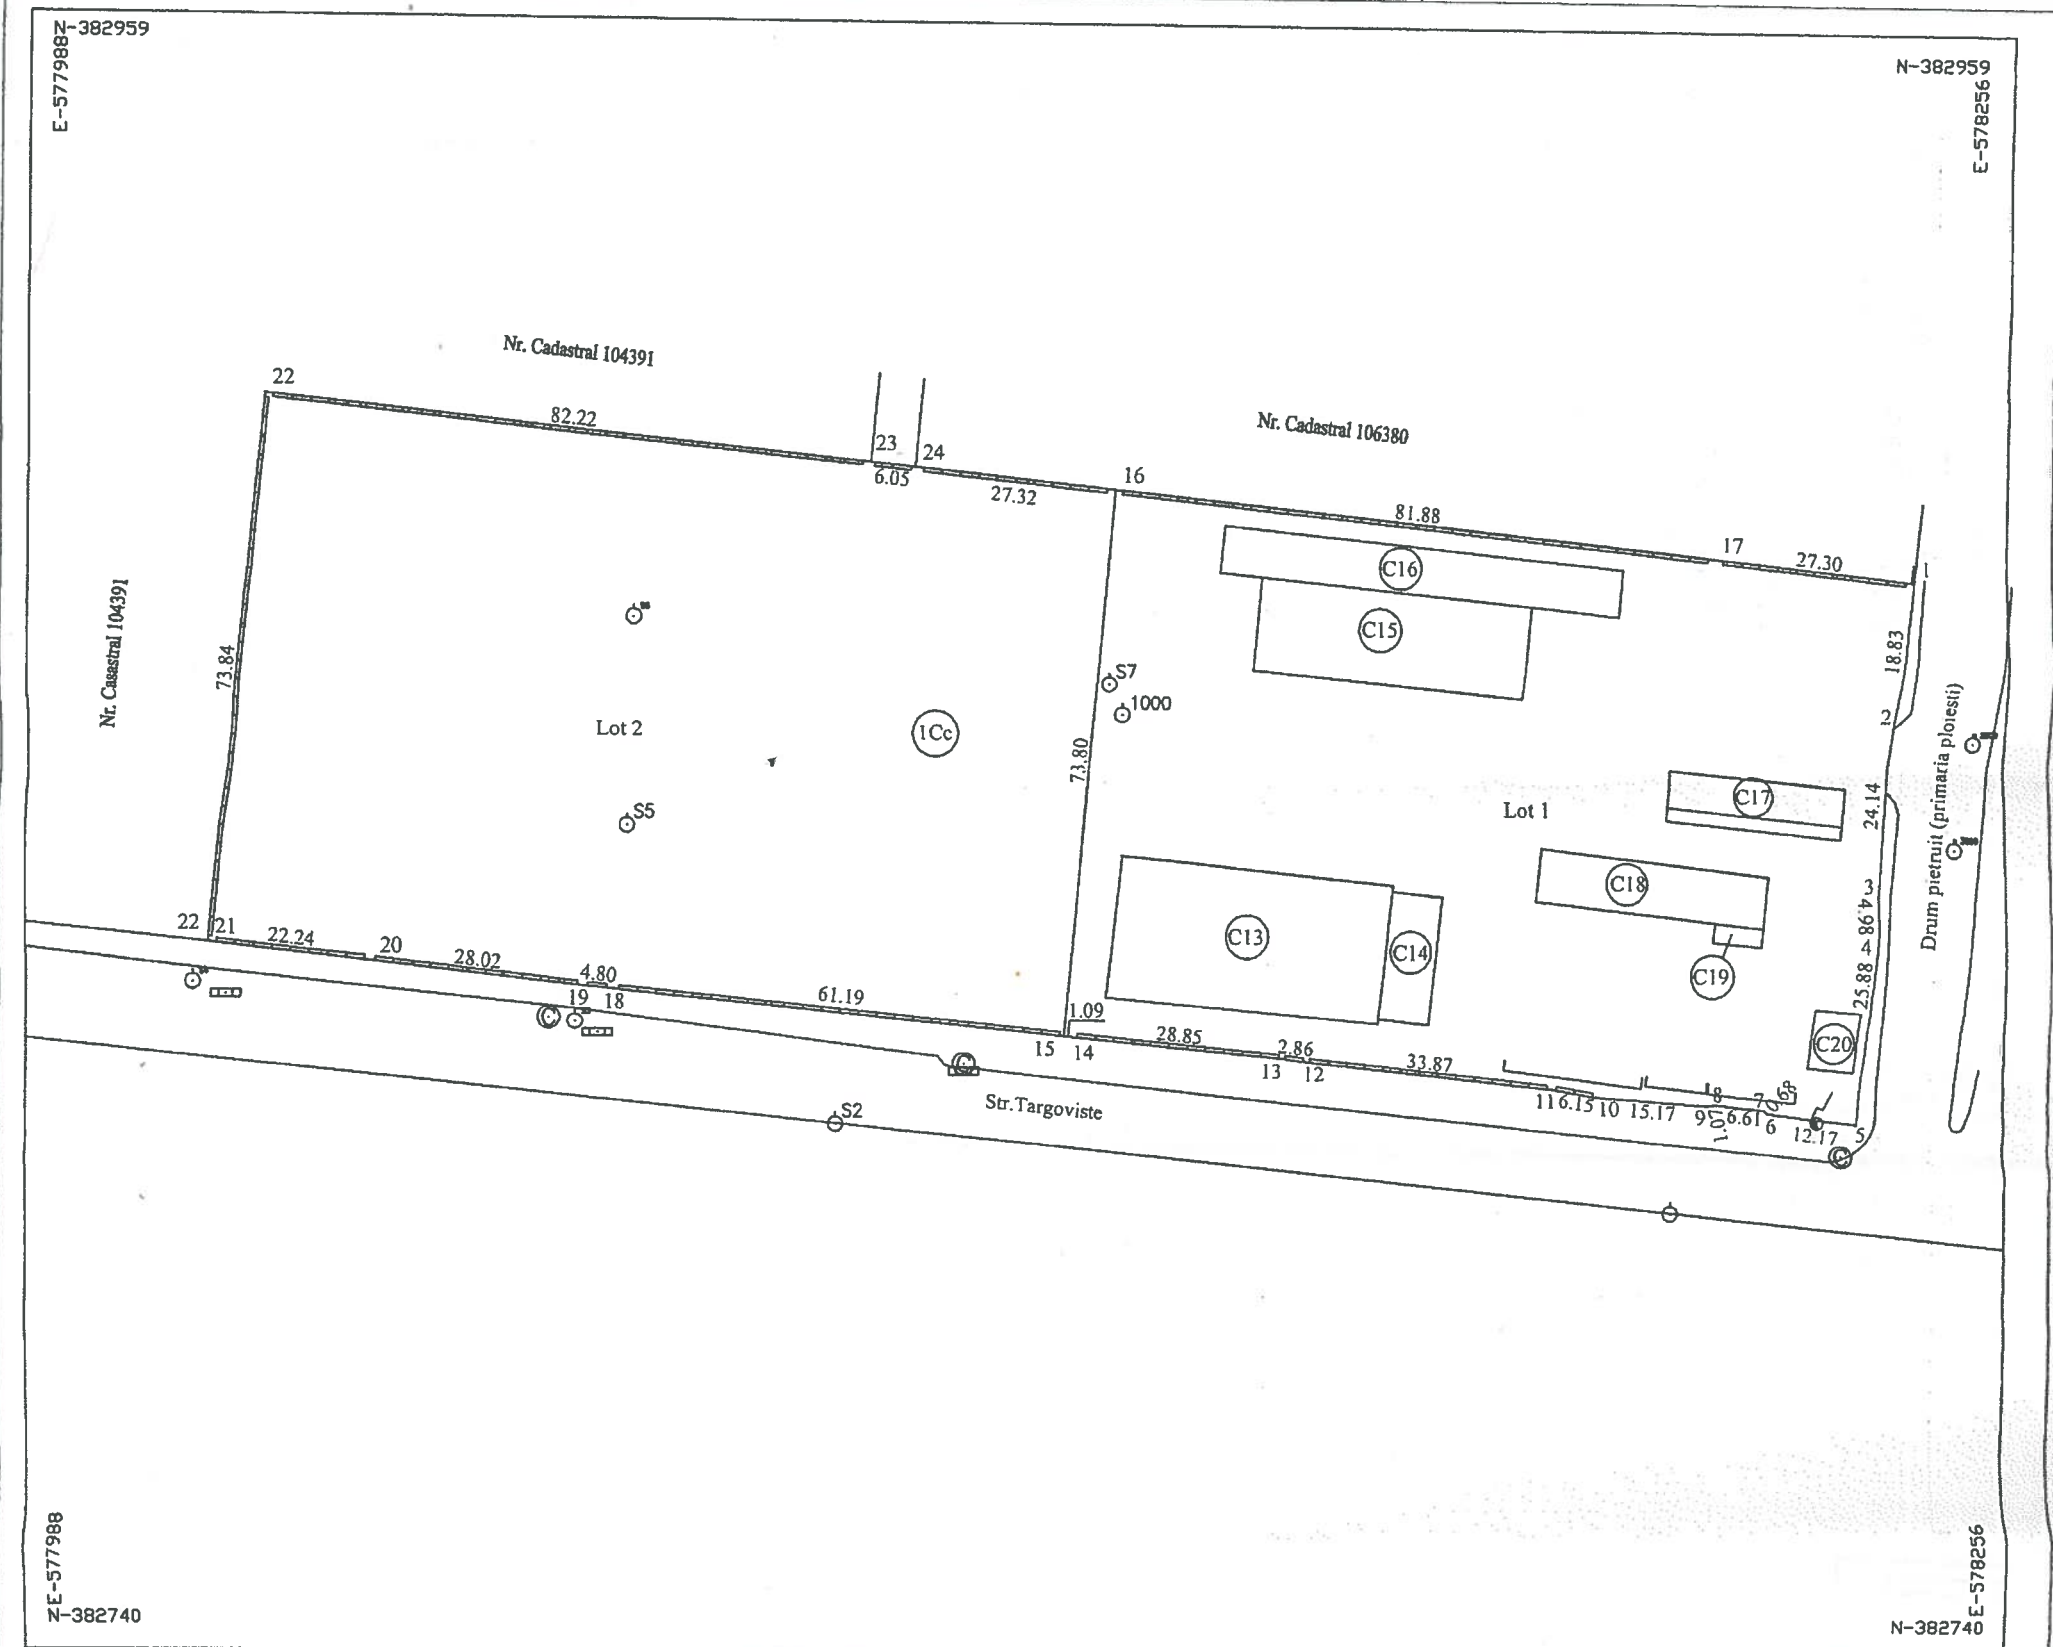

Dezlipire imobil

Situatia actuala (inainte de dezlipire)				Situatia viitoare (dupa de dezlipire)			
Nr. cad.	Suprafata (mp)	Categoria de folosinta	Descrierea imobilului	Nr. cad.	Suprafata (mp)	Categoria de folosinta	Descrierea imobilului
122689	16570	Cc	Intravilan	142110	8000	Cc	Lotul1
				142109	8570	Cc	Lotul2
Act= 16569mp.							
<b>EXECUTANT:</b> <b>PROIECTANT AUTORIZAT DE A.N.C.P.I.:</b> <b>S.C. Terra Geodesis Solutions S.R.L.</b> <b>PERSOANA FIZICA AUTORIZATA DE A.N.C.P.I.:</b> <b>Ing. Otava Angela Costin</b> Confirm executarea masuratorilor la teren, corectitudinea intocmirii documentatiei cadastrale si corespondenta acestora cu realitatea din teren.				<b>INSPECTOR:</b> Confirm introducerea imobilului in baza de date integrata si atribuirea numarului cadastral			
Data:				80345 30. AUG. 2015			

PRIMARIA MUNICIPIULUI PLOIESTI  
ANEXA LA CERTIFICATUL DE URBANISM  
Nr. 96  
Data: 30. AUG. 2015