
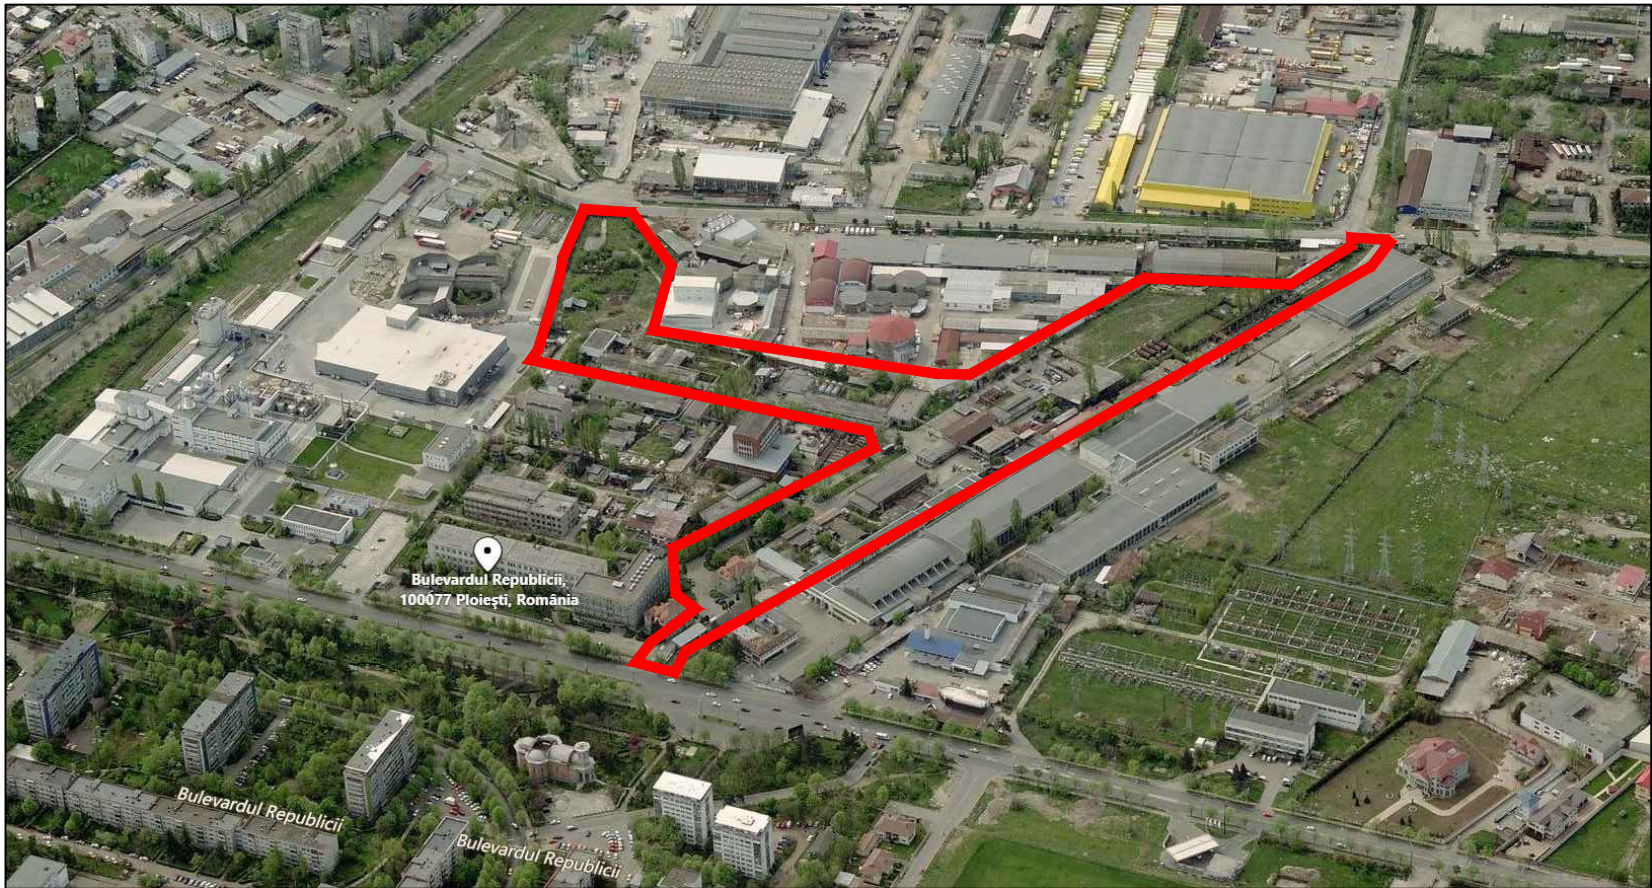


INTOCMIRE PUZ : SUPERMARKET SI DEPOZITE MARFURI DIVERSE STABILIRE INDICATORI URBANISTICI 1.1

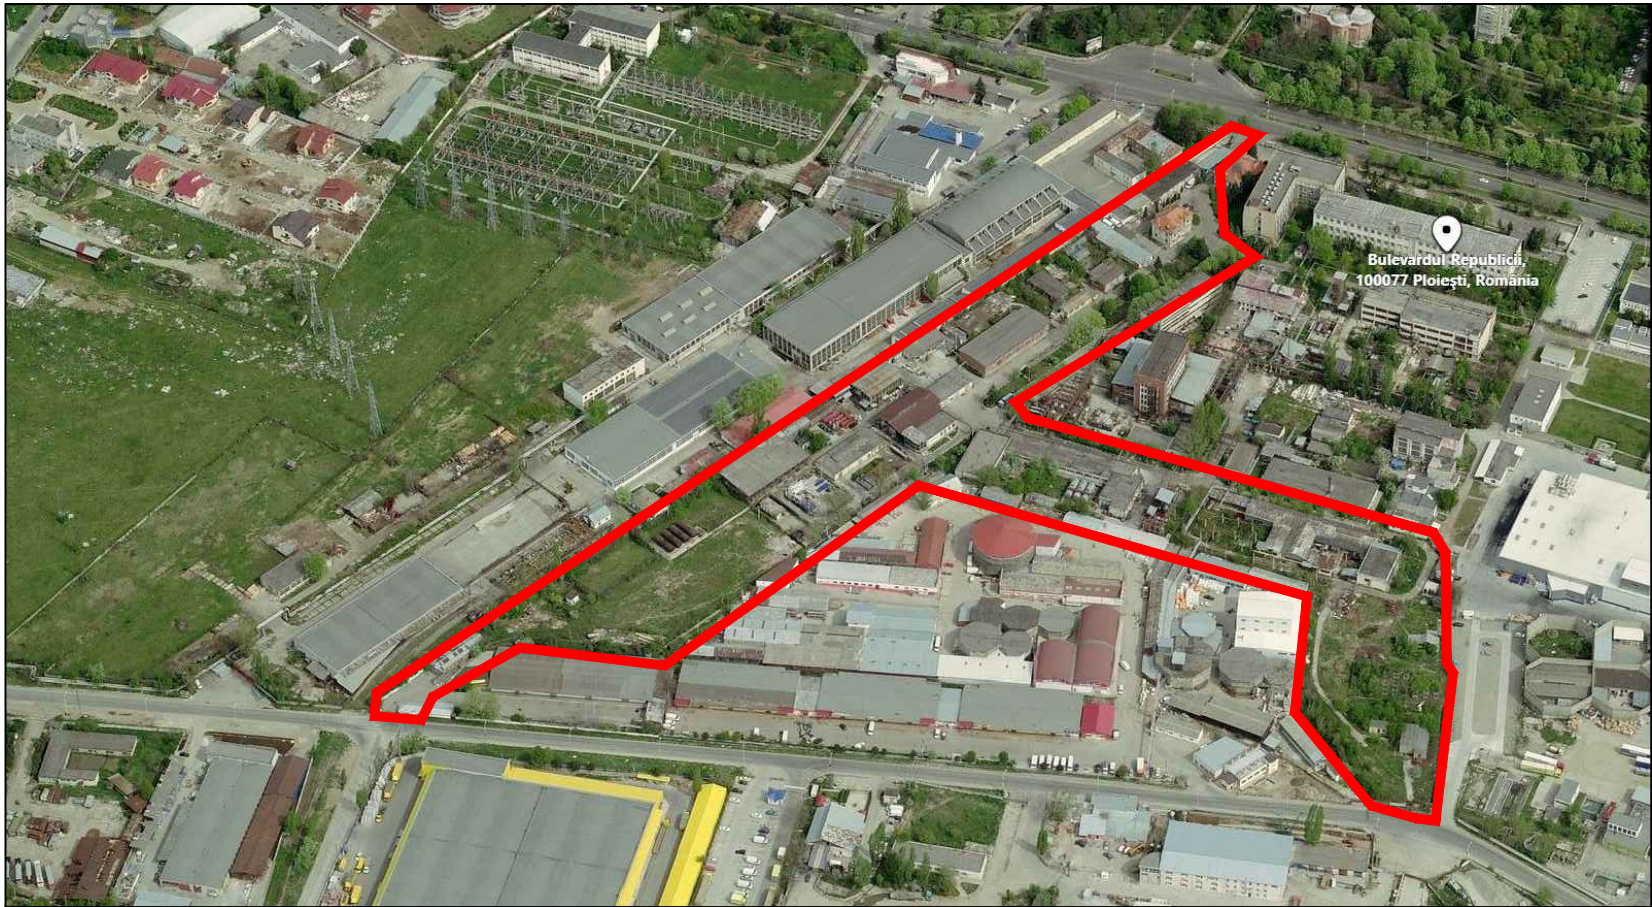

Legenda	Propuneri/ Proposals
Limită administrativă/Administrative limit	Autostradă de perspectivă / Motorway planned
Rețea rutieră / Road network	Nod autostradă / Motorway interchange
Autostradă/Motorway	Arteră magistrală / Arterial
Drum național (DN) / National Road	Arteră secundară de legătură / Sub-arterial
Drum județean și comunal / County and Local Road	Colectoare / Collector
Arteră magistrală / Arterial	Colectoare secundară / Minor collector
Arteră secundară de legătură / Sub-arterial	Locală / Local
Colectoare / Collector	Lărgire la 4 benzi / Widening to 4 lanes
Colectoare secundară / Minor collector	Reabilitare stradă / Street rehabilitation
Locală / Local	Completare nod rutier / Interchange to be completed
Pionieră / Pionier	Amenajare nod rutier / Interchange arrangement
Zonă parțial pietonală/ Pedestrian area (partial)	Amenajare intersecție / Intersection arrangement
Sens unic / One way	Pasaj rutier/ Road overpass
Intersecție semaforizată existentă/ Existing intersection with traffic lights	Reabilitare și lărgire pasaj / Rehabilitation and widening passage
Sens giratoriu existent/ Existing roundabout	Pasaj pietonal/Pedestrian
	Sens unic / One way
	Intersecție semaforizată - propunere/ Intersection with traffic lights - proposal
	Trecere de pietoni semaforizată - propunere/ Pedestrian crossing with traffic lights - proposal

MOBILITATE URBANA

LEGENDA :
— Limita zona studiata

BiG
studio-arh
design

Telefon : 0722.588805
e-mail: arhi_geo@yahoo.com

DENUMIREA LUCRĂRII:
**INTOCMIRE PUZ : SUPERMARKET SI
DEPOZITE MARFURI DIVERSE
STABILIRE INDICATORI URBANISTICI**

BENEFICIAR: SUPERMARKET LA COCOS SRL
MAXI-FARMA WAREHOUSE SRL

SEF PROIECT	Arh. Bogdan Georgescu	TITLUL PLANSEI :	INCADRARE IN ZONA
PROIECTAT	Arh. Bogdan Georgescu		
DESENAT	Arh. Alexandru Andone		
VERIFICAT	Arh. Bogdan Georgescu	NR. PLANSA :	U - 01.1

NUMAR
PROIECT
99 /2020

FAZA
PUZ

DATA
04.2020

SCARA
1:500