
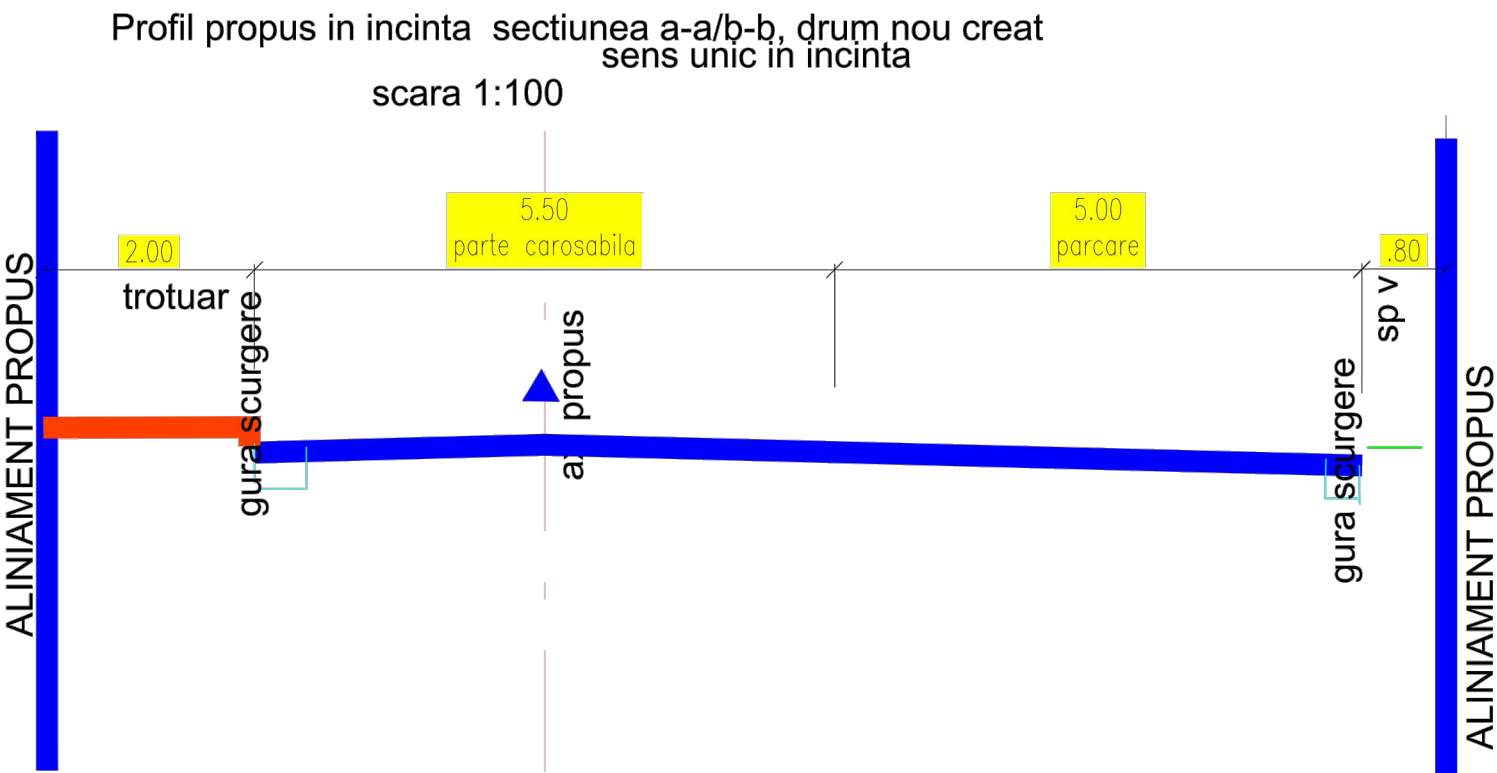


P.U.Z.

ELABORARE PUZ PENTRU CONSTRUIRE ANSAMBLU REZIDENTIAL in
conditiile respectarii OUG nr.7/2011
pentru modificare si completarea Legii nr.350/2001 privind amenajarea
teritoriului si urbanismului
publicata in M.O. nr. 111 din 11.02.2011
Mun. Ploiesti, Str. Gageni nr. Cad. 14382

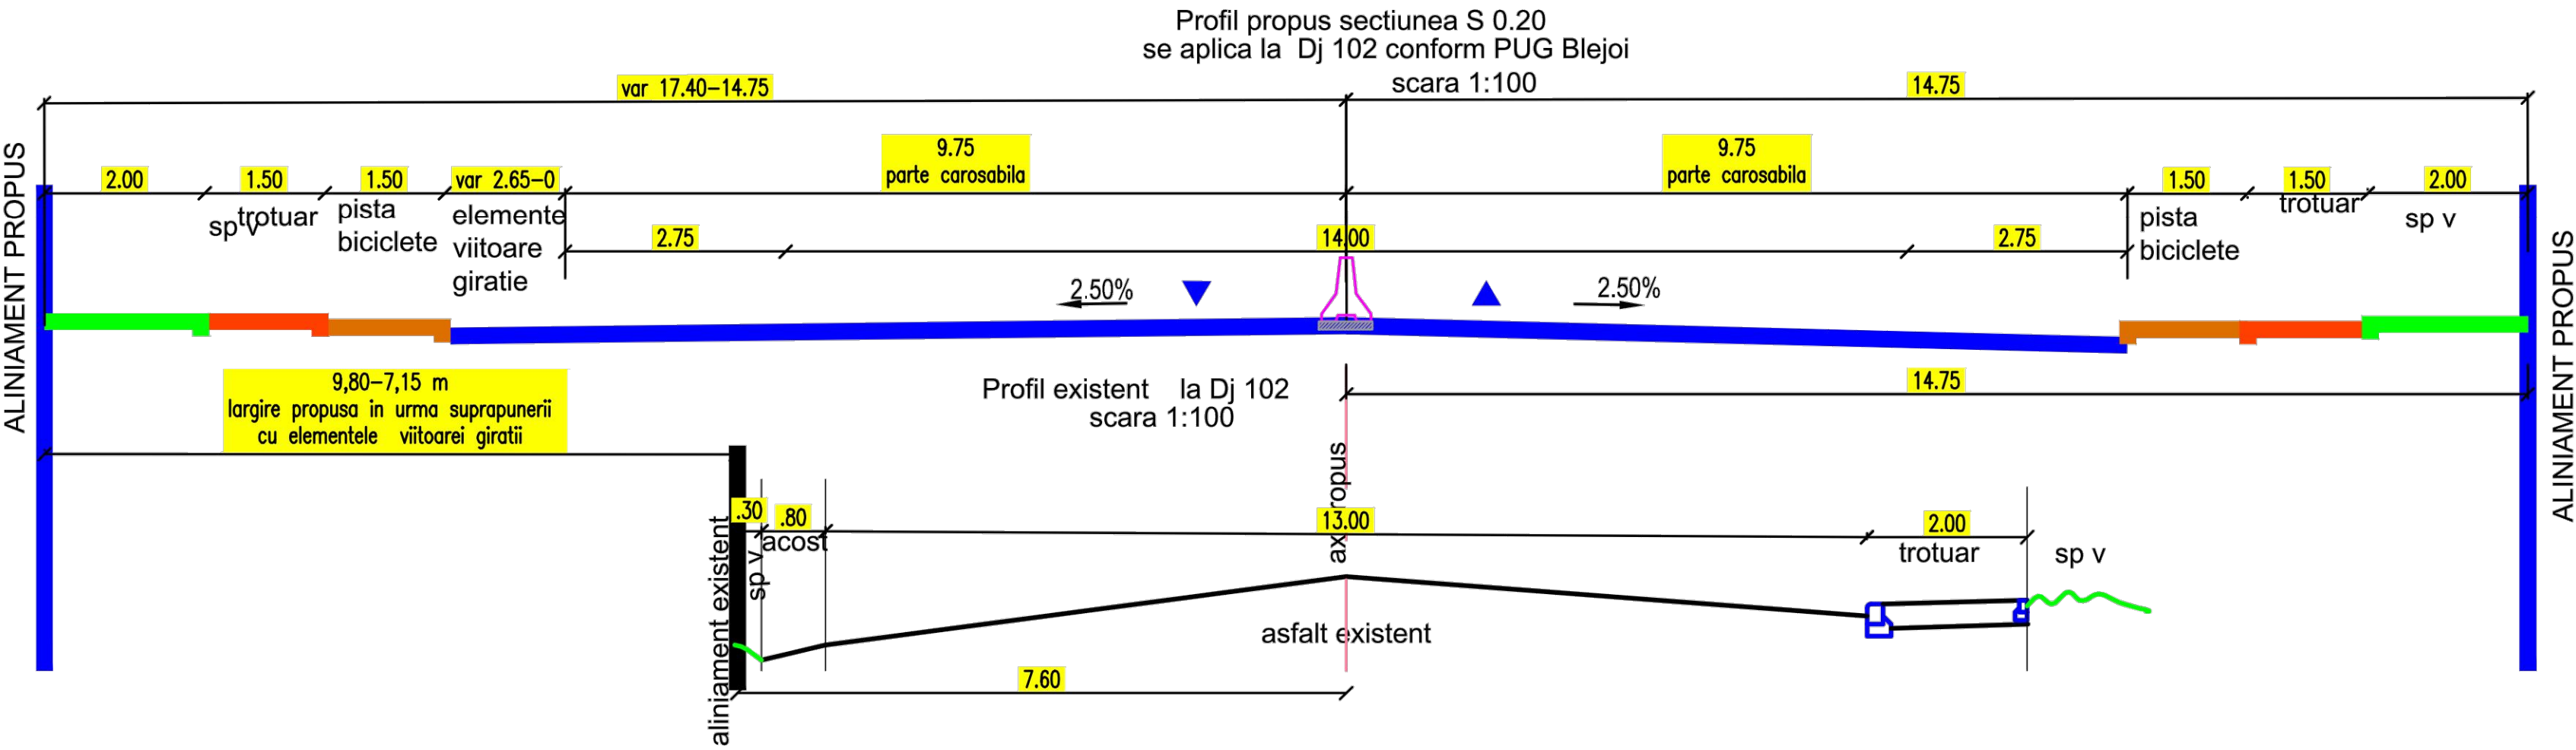

GADART DESIGN S.R.L.

Str. Alexandru Odobescu nr. 80
Tel. mobil- 0753 800 069
Tel./fax- 0344 101 135
arhitecturaurbanismarredament

NUME	SEMNAȚURA
Arh. Gogonea Valentin R.	
Arh. Gogonea Valentin R.	
Arh. Gogonea Valentin R.	

BENEFICIAR:
S.C. TACONE S.R.L. si
S.C. MANGY CONSTRUCTS.R.L.
AMPLASAMENT:
Mun. Ploiesti, Str. Gageni, nr. Cad. 143821

TITLUL PROIECTULUI:
PUZ PENTRU CONSTRUIRE ANSAMBLU REZIDENTIAL
TITLUL PLANȘEI:
PROFILE DE DRUM

PROIECT NR.
4
DATA: Apr. 2019
FAZA: P.U.Z.
Pl. nr. U04-D
A2
sc. 1: 1000