



LEGENDĂ


LIMITE:



POZITIONARE AMPLASAMENT IN TERITORIU




LIMITĂ ZONĂ STUDIATĂ



LIMITĂ TEREN CE A GENERAT DOCUMENTAȚIA

CONFORM P.U.G. MUNICIPIUL PLOIESTI, APROBAT CU H.C.L. NR. 209/1999 SI 382/2009, TERENUL SE AFLA SITUAT IN ZONA UNITATI INDUSTRIALE - I , SUBZONA INDUSTRIE POLUANTA **IP** AVAND INDICATORI:
POT maxim = 35%
CUT maxim = 1,05

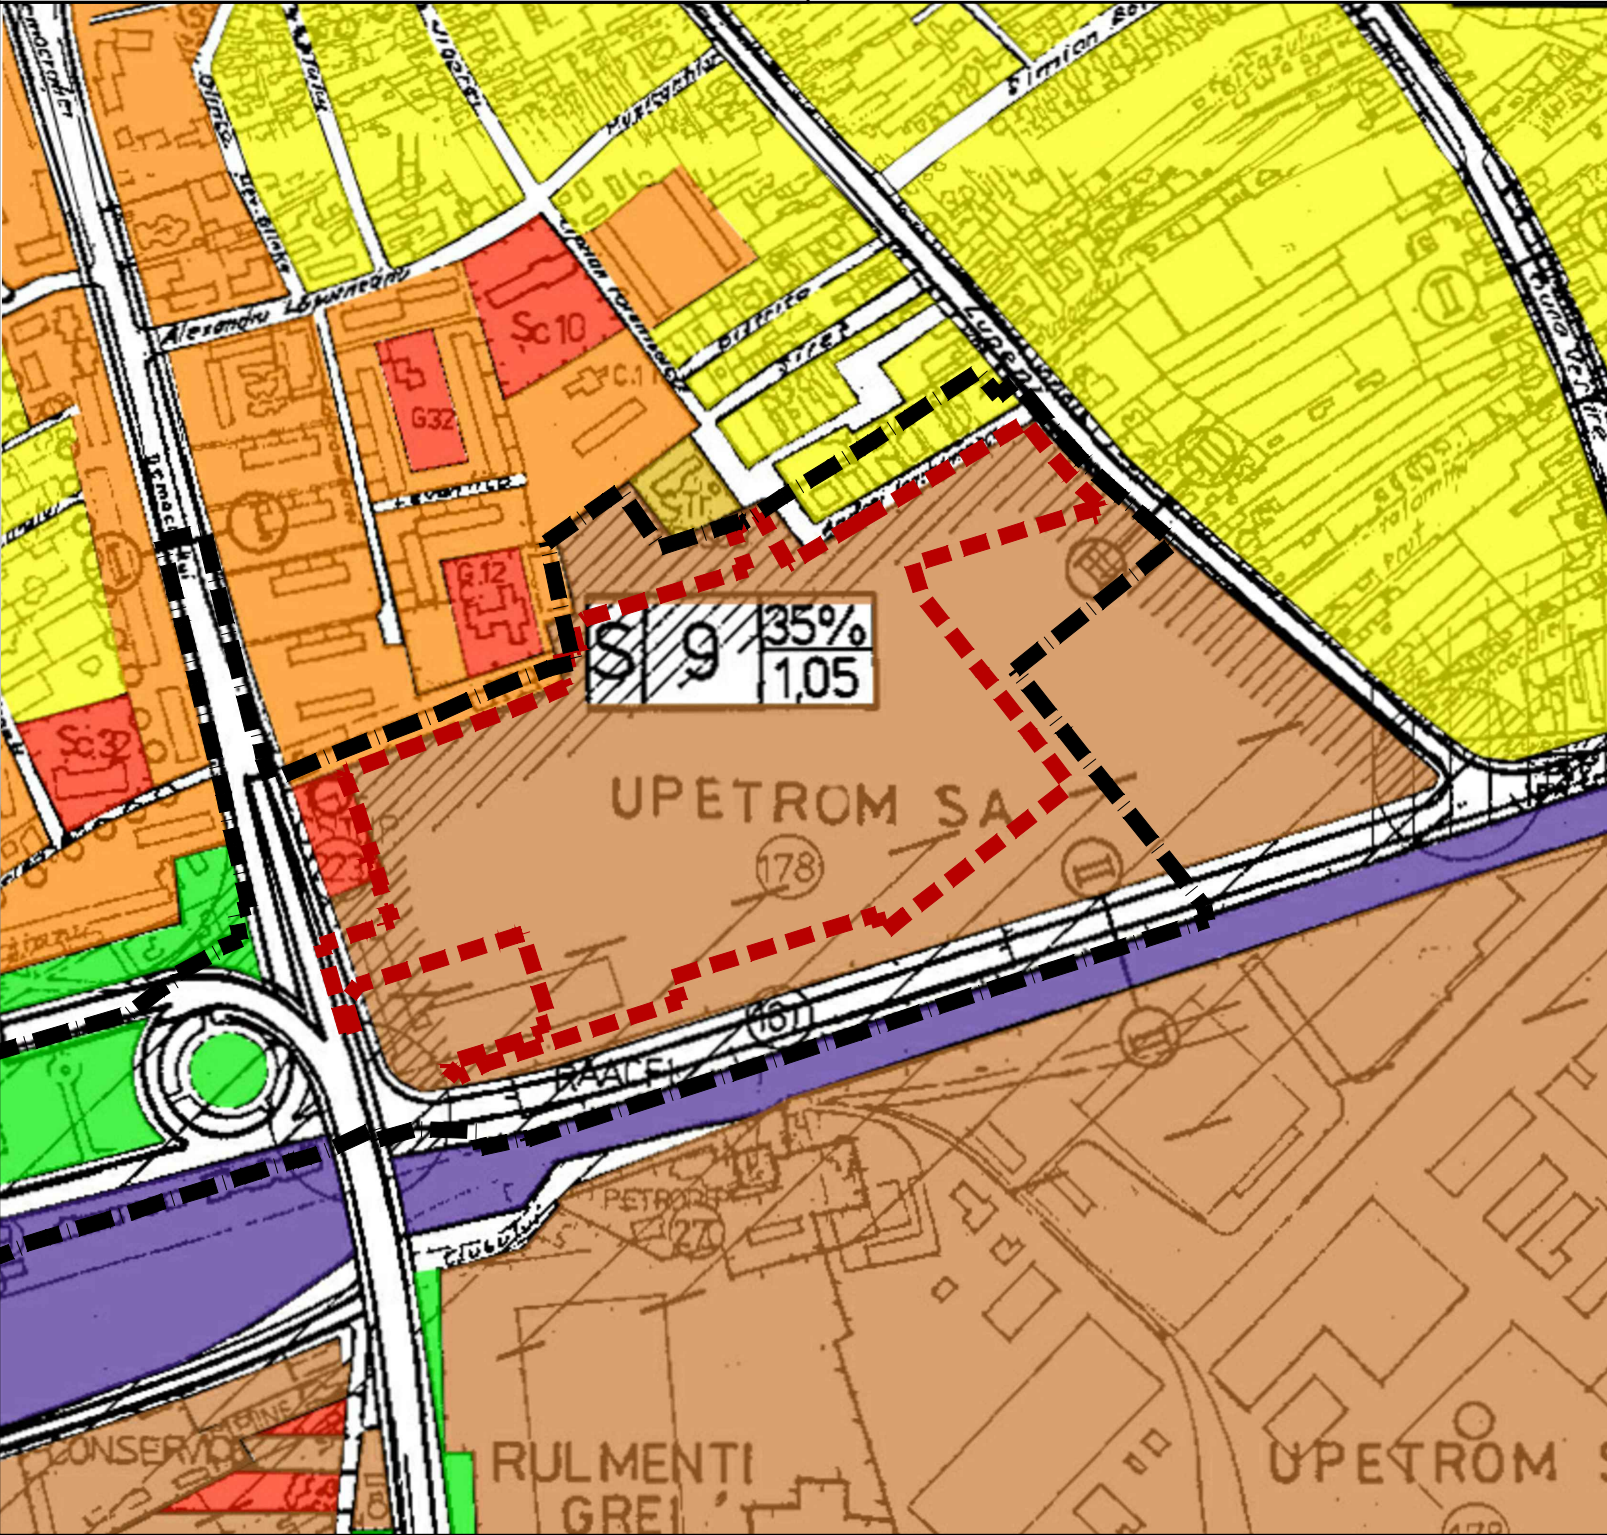


PROIECT

**P.U.Z PENTRU MODIFICARE
REGLEMENTARI APROBATE CU H.C.L.
NR. 230/29.06.2020**

ADRESA

Piata 1 Decembrie 1918, nr. 1, Ploiesti, jud. Prahova, Romania

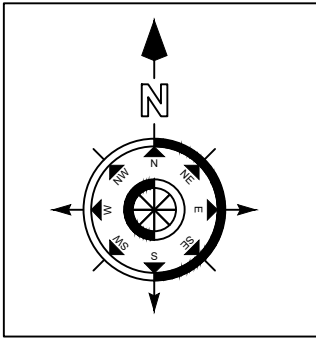

BENEFICIAR


PK GREEN S.R.L.

Sediu: Str Barbu Vacarescu 201, Gladirea
Globalworth, Et. 11, Biroul 8, Sector 2, Bucuresti

STAMPILA, DATA, SEMNATURA

PROIECTANT GENERAL

H.B. DESIGN & HANDELS GMBH




AM MODENAPARK 14/3, 1030 WIEN, ÖSTERREICH
Tel: +43 699 10434697
E-mail: office.hbdesign@gmail.com

STAMPILA, DATA, SEMNATURA

PROIECTANT ARHITECTURA

H.B. DESIGN TEAM, ARHITECTURA, CONSTRUCTII,
MOBILIER SRL



Str. Halelor, nr. 7, et.5, birou nr.1, sect. 3, Bucuresti, Romania
Tel: +40724720972
E-mail: team.black@hb.design

STAMPILA, DATA, SEMNATURA

PROIECTANT URBANISM

P.F.I. URB. ONCESCU VASILE-
CATALIN

Adresa: Str. Lopatarului, nr. 4, Comuna Berceni, Ilfov
Cod fiscal: 38416469;

STAMPILA, DATA, SEMNATURA




	STAMPILA, DATA, SEMNATURA

IDMS NR.	PROJ. NR.	STADIUL CONSTRUCTIEI	ELEMENT DE CONSTRUCTIE	INDEX
PROIECTANT	TIP DE PLAN	TIP DE PLAN	IDENTIFICATOR	

VERIFICATOR	NUME	SEMNATURA	CERINTA CALITATE	

H.B. DESIGN TEAM, ARHITECTURA, CONSTRUCTII,
MOBILIER SRL



Str. Pictor Barbu Iscovescu, nr. 24, Sect. 1, Bucuresti, Romania

Beneficiar:

PK GREEN S.R.L.
Sediu: Str Barbu Vacarescu 201, Gladirea Globalworth, Et. 11, Biroul 8,
Sector 2, Bucuresti

Nr. proiect:
RP-PLT

SPECIFICAȚIE

NUME

SEMNĂTURĂ

ȘEF PROIECT
COMPLEX

Dipl. Arch. Mihai L. **BERCEANU**

ȘEF PROIECT

Urb. Cătălin **ONCESCU**

PROIECTAT

Urb. Olga **VALUDESCU**

PROIECTAT

Urb. Cătălin **ONCESCU**

Scara

1:5000

Format
420X297

Data
05.2021

Titlu proiect:

P.U.Z. PENTRU MODIFICARE REGLEMENTARI APROBATE CU H.C.L. NR. 230/29.06.2020, EXTINDERE CENTRU COMERCIAL SI CONSTRUIRE FUNCTIUNI MIXTE - LOCUINTE COLECTIVE SI FUNCTIUNI COMPLEMENTARE, ALIMENTATIE PUBLICA, PARCARE MULTITETAJATA, AMPLASARE TOTEM SI SEMNALE PUBLICITARE, AMENAJARE ACCESE SI CAI DE CIRCULATIE PIETONALA SI CAROSABILA, REALIZARE RAMPA ACCES, SPATII VERZI PLANTATE- PIATA 1 DECEMBRIE 1988, NR. 1, JUDEȚUL PRAHOVA, MUNICIPIUL PLOIEȘTI

Faza:
**P.U.Z
S.O.**

Titlu planșă:

ÎNCADRARE ÎN P.U.G
MUNICIPIUL PLOIESTI

Nr. planșă:
U 02