

PROCES VERBAL DE RECEPȚIE 2230 / 2022

Întocmit astăzi, **02/05/2022**, privind cererea **48640** din **07/04/2022**
având aviz de incepere a lucrărilor cu nr din

1. Beneficiar: FRUSINOIU BOGDAN-FLORIN

2. Executant: ȘOVA DAN-CONSTANTIN

3. Denumirea lucrărilor recepționate: PLAN URBANISITC ZONAL-INTRAVILAN-MUN. PLOIESTI, STR. GHEORGHE GRIGORE CANTACUZINO, NR. 72-74, T 118, Cc 17, Cc 18 (NR. CAD. 140784), NR 65 (NR. CAD. 5959), NR. 76 (NR. CAD. 132661), NR. 78 (NR. CAD. 139486), NR. 63, NR. 65(NR. CAD. 5959), TEREN AFERENT BLOC A, NR 4, JUD. PRAHOVA- "RIDICARE RESTRICTIE DE CONSTRUIRE SI SCHIMBARE DESTINATIE DIN ZONA INSTITUTII SI SERVICII IN ZONA LOCUINTE COLECTIVE(SUP ST. 5221MP)"

4. Nominalizarea documentelor și a documentațiilor care se predau Oficiului de Cadastru și Publicitate Imobiliară PRAHOVA conform avizului de incepere a lucrărilor:

Număr act	Data act	Tip act	Emitent
1603	31.03.2022	act administrativ	ANCPI
-	31.03.2022	inscris sub semnatura privata	ANCPI
-	31.03.2022	act administrativ	ANCPI
PX 394357	18.01.2016	act administrativ	SPCLEP PLOIESTI
70	02.02.2022	act administrativ	PRIMARIA MUNICIPIULUI
-	31.03.2022	inscris sub semnatura privata	ȘOVA DAN-CONSTANTIN
-	31.03.2022	inscris sub semnatura privata	ȘOVA DAN-CONSTANTIN
-	31.03.2022	inscris sub semnatura privata	ȘOVA DAN-CONSTANTIN
58	07.04.2022	act administrativ	BANCA TRANSILVANIA

Așa cum sunt atașate la cerere.

5. Concluzii:

Pentru procesul verbal 2230 au fost recepționate 1 propuneri:

* PLAN URBANISITC ZONAL-INTRAVILAN-MUN. PLOIESTI, STR. GHEORGHE GRIGORE CANTACUZINO, NR. 72-74, T 118, Cc 17, Cc 18 (NR. CAD. 140784), NR 65 (NR. CAD. 5959), NR. 76 (NR. CAD. 132661), NR. 78 (NR. CAD. 139486), NR. 63, NR. 65(NR. CAD. 5959), TEREN AFERENT BLOC A, NR 4, JUD. PRAHOVA

6. Erori topologice față de alte entități spațiale:

Identificator	Tip eroare	Mesaj suprapunere
139486	Avertizare	Receptia 1629675: Imobilul TR-1190-1 se suprapune cu terenul 139486 din stratul permanent!
132661	Avertizare	Receptia 1629675: Imobilul TR-1190-1 se suprapune cu terenul 132661 din stratul permanent!
140784	Avertizare	Receptia 1629675: Imobilul TR-1190-1 se suprapune cu terenul 140784 din stratul permanent!
-	Avertizare	Receptia 1629675: Imobilul TR-1190-1 se afla intr-o zona reglementata prin L17/2014!

Lucrarea este declarată **Admisă**

Inspector
STEFAN CHIRICU

Stefan Chiricu
Semnat digital de Stefan Chiricu
Data: 2022.05.02 14:05:50
+03'00'

PLAN URBANISTIC ZONAL

Scara 1: 500

-INTRAVILAN-

Adresa amplasament: Mun. Ploiesti, Str.Gheorghe Grigore Cantacuzino, nr. 72-74, T 118, Cc 17, Cc 18 (Nr. cad. 140784), nr. 65 (Nr. cad. 5959), nr. 76 (Nr. cad. 132661), Nr. 78 (Nr. cad. 139486), Nr. 63, Nr. 65(nr. cad. 5959), teren aferent Bloc A, nr 4, Jud. Prahova.

Proprietar: FRUSINOIU BOGDAN-FLORIN


Domiciliul: Mun. Ploiesti, Str. Veniamin Costache nr. 1, bl. 28B, et. 4, ap. 14, Jud. Prahova

Conform: Certificat de urbanism nr. 70/02.02.2021

S(Din acte)=591mp

S(Din masuratori)=591mp


Zona de studiu =5221mp

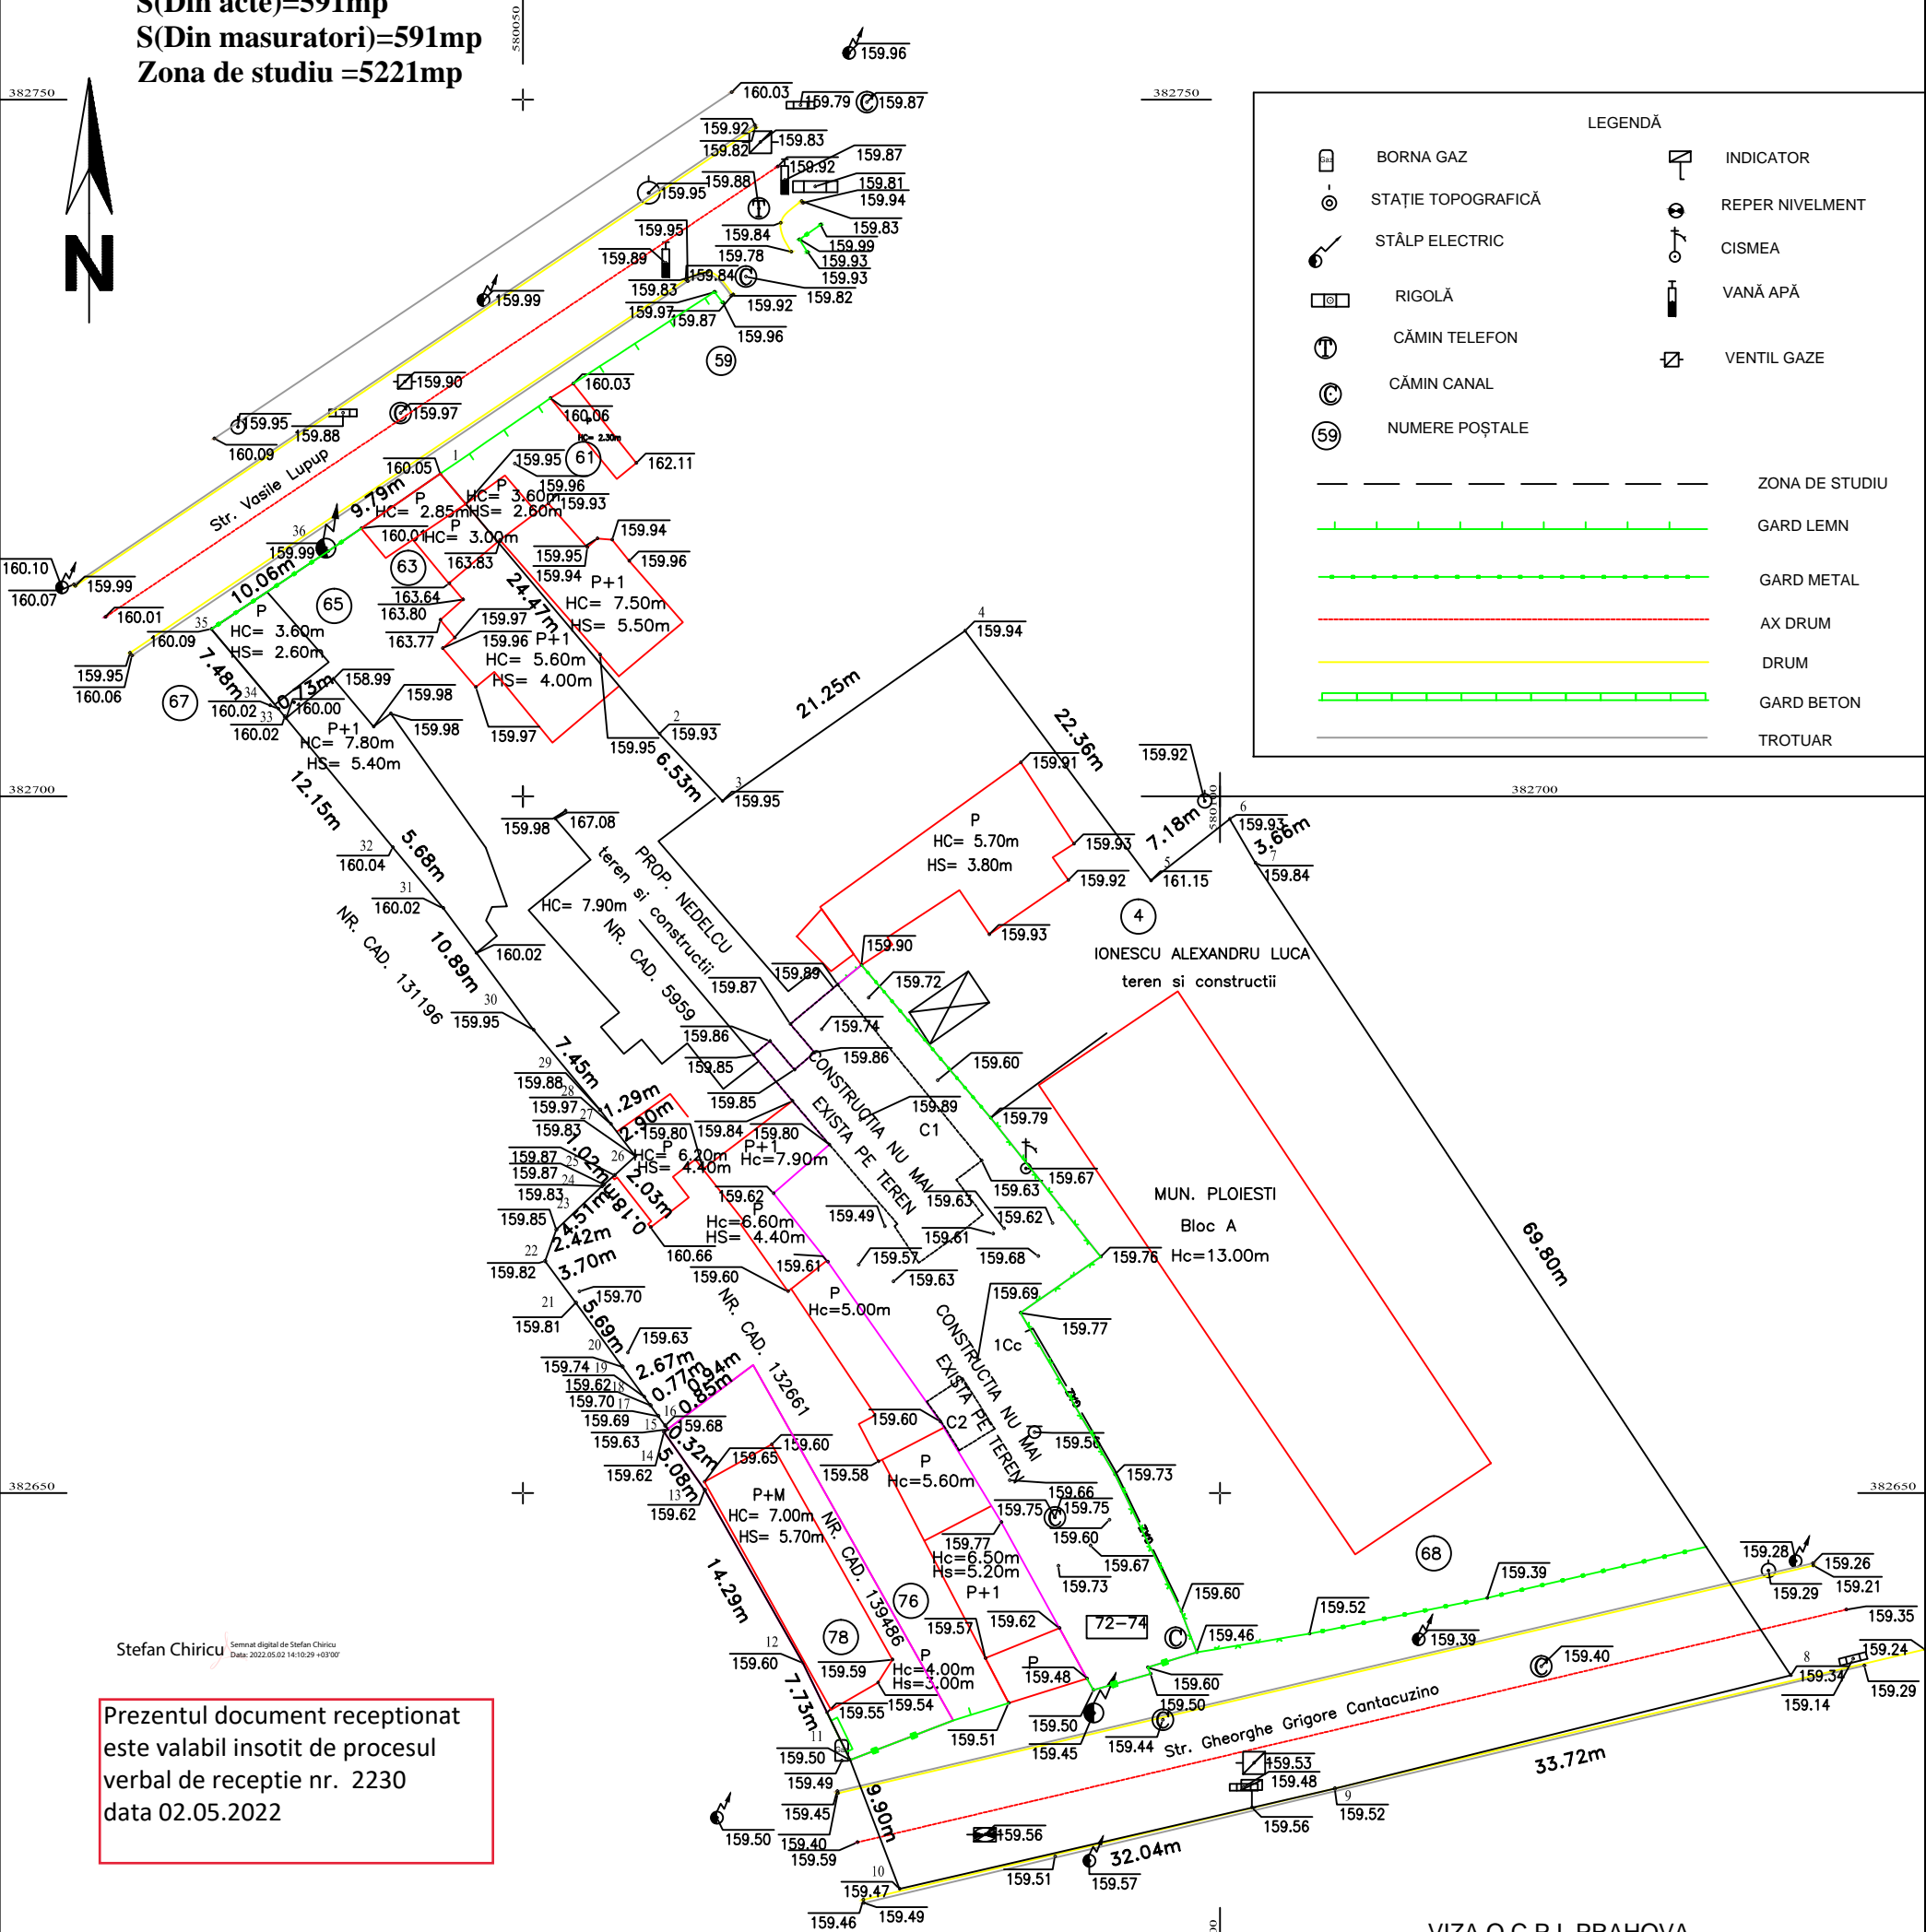

LEGENDĂ			
	BORNA GAZ		INDICATOR
	STAȚIE TOPOGRAFICĂ		REPER NIVELMENT
	STÂLP ELECTRIC		CISMEA
	RIGOLĂ		VANĂ APĂ
	CĂMIN TELEFON		VENTIL GAZE
	CĂMIN CANAL		
	NUMERE POȘTALE		
		ZONA DE STUDIU	
		GARD LEMN	
		GARD METAL	
		AX DRUM	
		DRUM	
		GARD BETON	
		TROTUAR	

Stefan Chiricu
Semnat digital de Stefan Chiricu
Data: 2022.05.02 14:10:29 +0300'

Prezentul document receptionat este valabil insotit de procesul verbal de receptie nr. 2230 data 02.05.2022

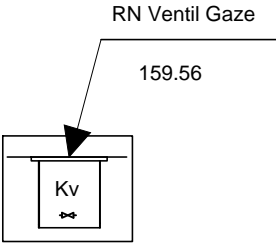

Notă:
Sistem de proiecție Stereo 70.

159.46		159.49		5010087		VIZA O.C.P.I. PRAHOVA		
CONFORM LEGEA 50/1991 REPUBLICATA IN 2004								
Data:Martie 2022				Scara:1:500		PLAN URBANISTIC ZONAL ÎN SCOPUL OBTINERII:"RIDICARE RESTRICTIE DE CONSTRUIRE SI SCHIMBARE DESTINATIE DIN ZONA INSTITUTII SI SERVICII IN ZONA LOCUINTE COLECTIVE(SUP ST. 5221MP)"		Plansa nr. 1 UM (m)
SC TOPHOTAR SRL Aut. A.N.C.P.I. Clasa III Seria RO-B-J nr.1564				AUTORIZAT SOVA DAN CONSTANTIN Categoria A RO-B-F Nr. 1977				
SOVA DAN- CONSTANTIN				Digitally signed by SOVA DAN CONSTANTIN Date: 2022.03.31 14:30:31 +03'00'				
Beneficiar: FRUSINOIU BOGDAN-FLORIN								