



PLAN INCADRARE IN MOBILITATE
sc 1:5000

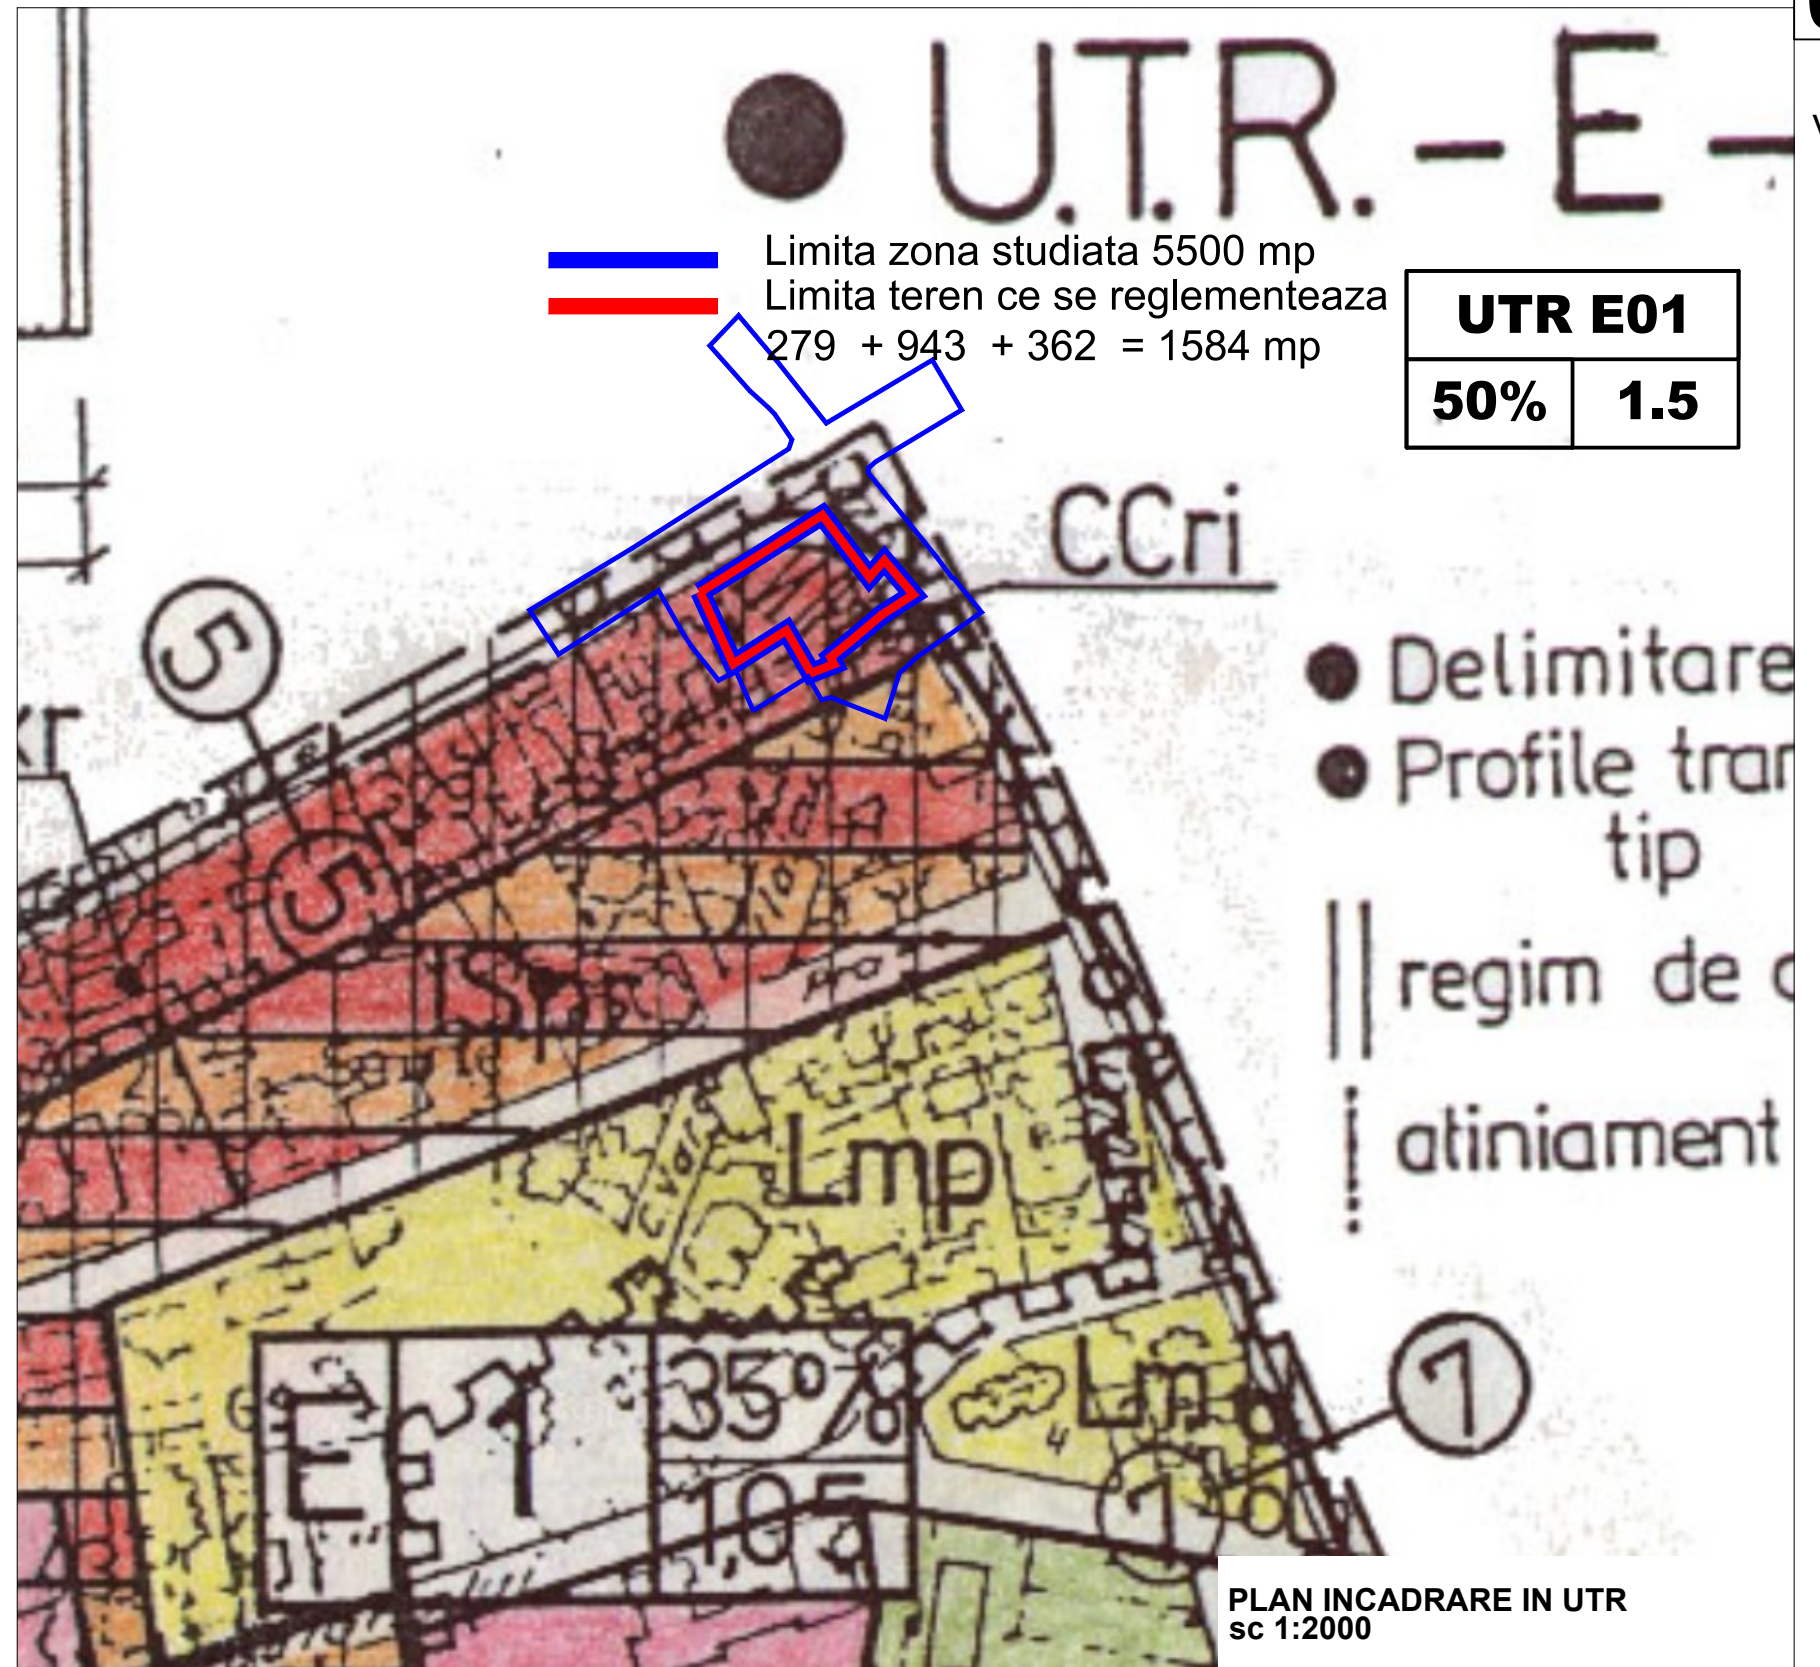

PLAN INCADRARE IN UTR
sc 1:2000

	Arteră magistrală / Arterial		Reabilitare strada / Street rehabilitation
	Arteră secundară de legătură / Sub-arterie		Completare nod rutier / Interchange to be completed
	Colectoare / Collector		Amenajare nod rutier / Interchange arrangement
	Colectoare secundară / Minor collector		Amenajare intersecție / Intersection arrangement
	Locală / Local		Pasaj rutier/ Road overpass
	Pietonală / Pedestrian		Reabilitare și lărgire pasaj / Rehabilitation and widening passage
	Zonă parțial pietonală/ Pedestrian area (partial)		Pasaj pietonal/Pedestrian
	Sens unic / One way		Sens unic / One way
	Intersecție semaforizată existentă/ Existing intersection with traffic lights		Intersecție semaforizată - propunere/ Intersection with traffic lights - proposal
	Sens giratoriu existent/ Existing roundabout		

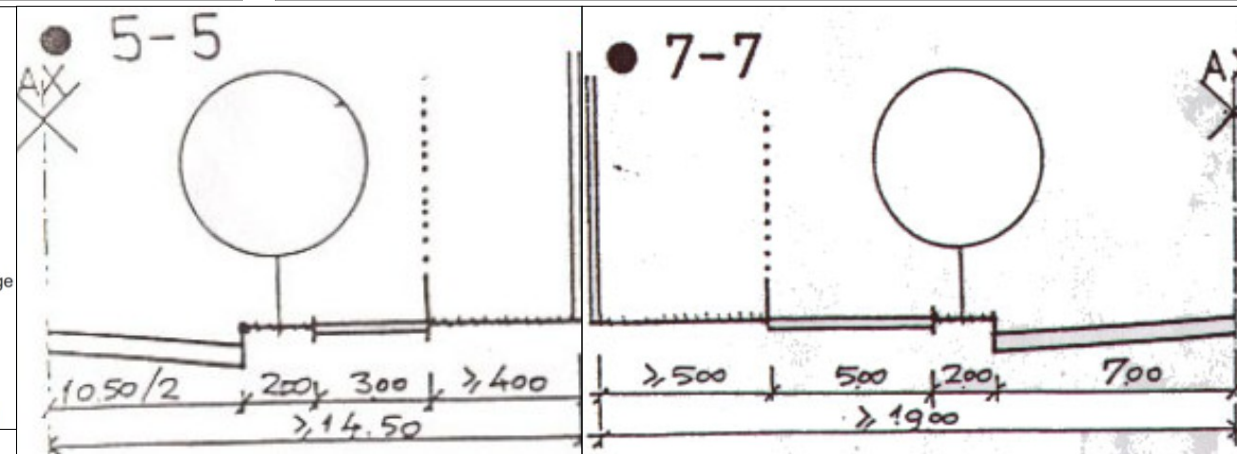

BiG arhigeo				Telefon : 0722.588805 e-mail: arhi_geo@yahoo.com
DENUMIREA LUCRĂRII: PUZ - SCHIMBARE DESTINATIE DIN ZONA INSTITUTII SI SERVICII IN ZONA MIXTA INSTITUTII SI SERVICII SI LOCUINTE COLECTIVE PENTRU CONSTRUIRE IMBIL LOCUINTE COLECTIVE S/D+P+5 ETAJE (ZONA STUDIATA 5.500 mp)				NUMAR PROIECT 137/2020
Str Postei , Nr 52 , Mun. Ploiesti , Jud. Prahova				FAZA P.U.Z.
BENEFICIAR: OPREA FLORIN				DATA 05.2020
SEF PROIECT	Arh. Bogdan Georgescu		TITLUL PLANSEI:	SCARA 1:5000
PROIECTAT	Arh. Bogdan Georgescu		PLAN DE INCADRARE IN UTR SI MOBILITATE	1:2000
DESENAT	Arh. Bogdan Georgescu			
VERIFICAT	Arh. Bogdan Georgescu		NR. PLANSA: U - 01.2	