



MUNICIPIUL PLOIESTI
Piata Eroilor nr. 1A; 100316 – Ploiesti
Tel.: 0244 / 516699; 0244/515982
Fax: 0244 / 513829
www.ploiesti.ro



Comisia Municipală pentru Transport și Siguranța Circulației
SMTU 1486 / 28.07.2022

Către,

Domnul Oprea Florin

str. Dacia nr. 40, sat: Bucov, Prahova

Referitor la adresa înregistrată la DT cu nr. **1486/14.07.2022**, vă aducem la cunoștință următoarele:


Comisia Municipală pentru Transport și Siguranța Circulației, întrunită în ședință, în data de **25.07.2022**, aprobă în unanimitate, solicitarea dumneavoastră, privind avizul pentru obiectivul: **“PUZ– construire bloc de locuințe S + P + 5, parcare subterană, amenajare parcare supratrană, alei și împrejmuire”**, în Ploiești, Județ: Prahova, str. Poștei nr. 52.

Cu stimă,

Președinte Comisie,
Andrei Liviu Volosevici



	Nume, prenume	Funcția Publică	Semnătura	Data
Redactat	Geamănu Corina	consilier		28.07.2022
Verificat	Ivan Andreea	Șef Serviciu		28.07.2022

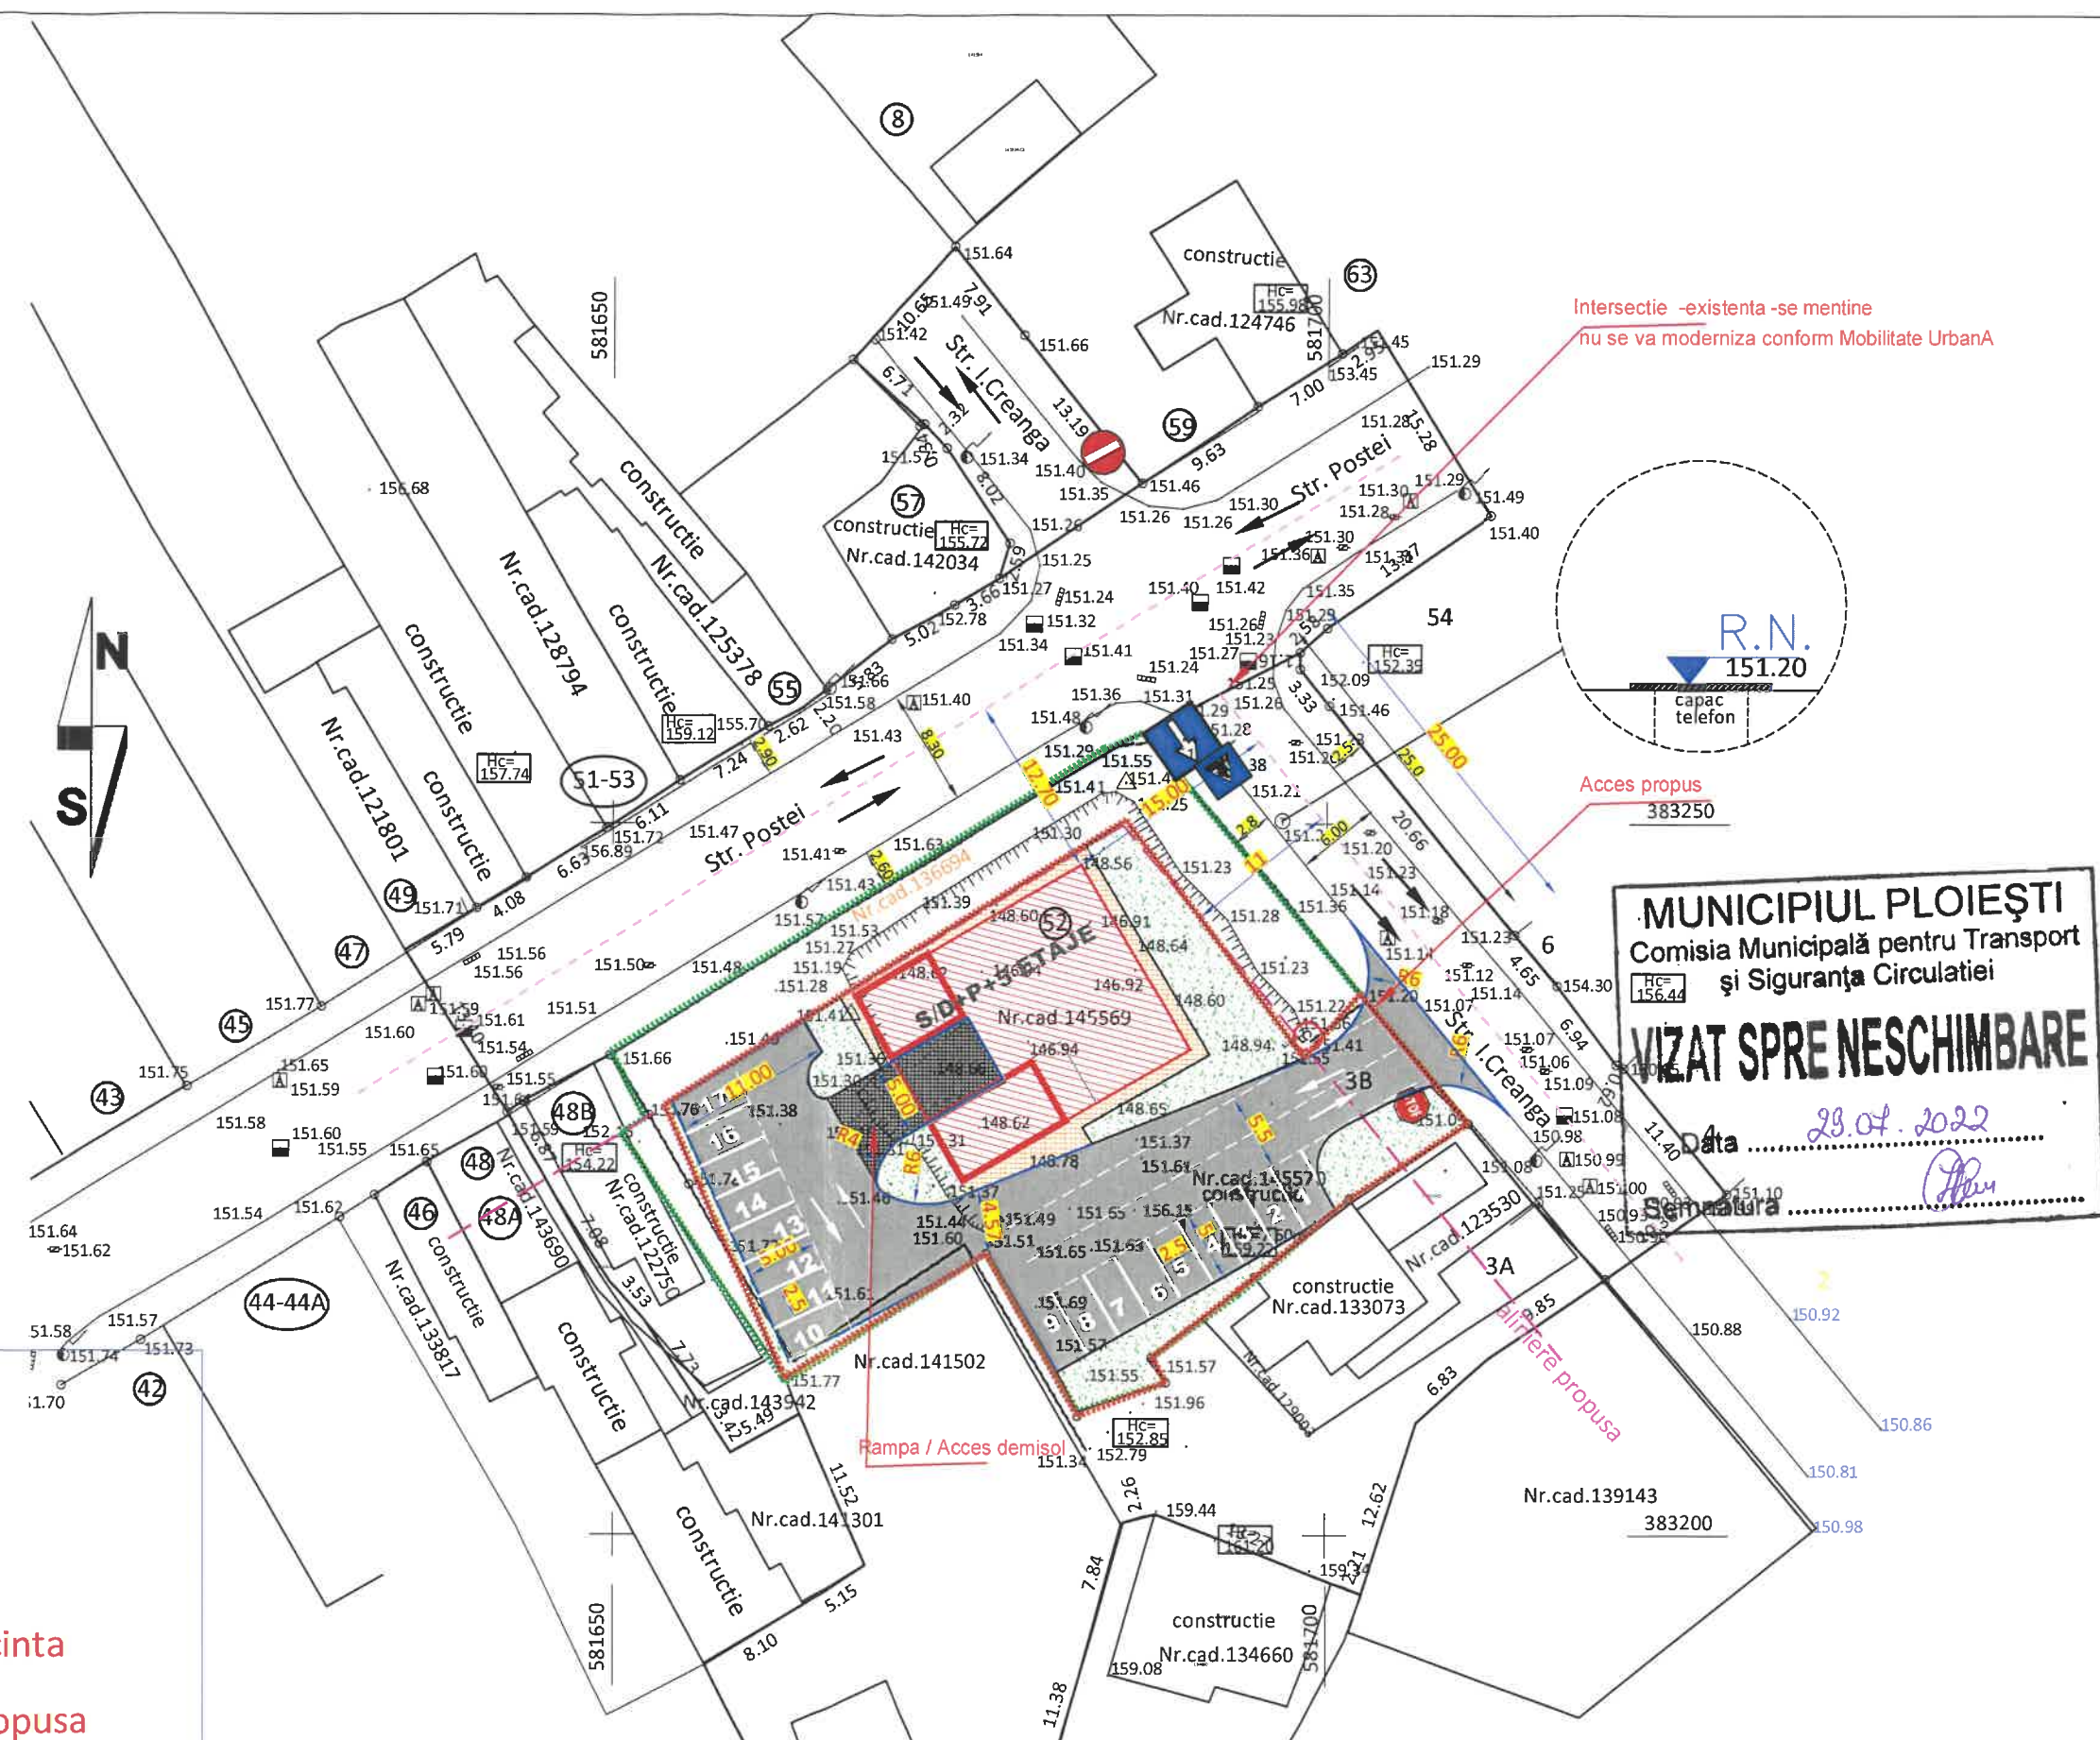

Intersecție -existența -se menține
nu se va moderniza conform Mobilitate Urbană




Acces propus
383250

MUNICIPIUL PLOIEȘTI
Comisia Municipală pentru Transport
și Siguranța Circulației
HC= 156.44
VIZAT SPRE NESCHIMBARE
Data 23.07.2022
Semnatura

LEGENDA

-  Teren studiat
-  Imobil propus
-  Platforma carosabila incinta
-  Platforma pietonala propusa
-  Spatiu verde propus -265 mp / 21 %

Imobil propus 15 ap+un sp com cu max 400 mp la parter
Nr necesar parcaje 15 x 1,5% =23 pt. locuinte
si 2 locuri parcare pentru sp com / total necesar 25 locuri parcare
Se vor asigura 25 locuri de parcare

 SC SERVTOP SRL PLOIESTI		 		OPREA FLORIN PUZ- Construire bloc de locuinte S+P+5 parcare subterana, alei si imprejmuire mun Ploiesti, str Postei, nr 52, jud Prahova		Proiect nr. 56/2021
Proiectat	ing. Balan Sorin		Scara: 1:500	PLAN DE SITUATIE	Faza: PUZ	
Desenat	teh. Cojanu Nicolae		04/2021		Fundamentarea circulatiei	Plan: D 1
Mng. Proiect	Mng Cojanu Daniela					
Sef proiect	ing. Balan Sorin					