SUPORT TOPOGRAFIC

INTRAVILAN - SCARA 1:500

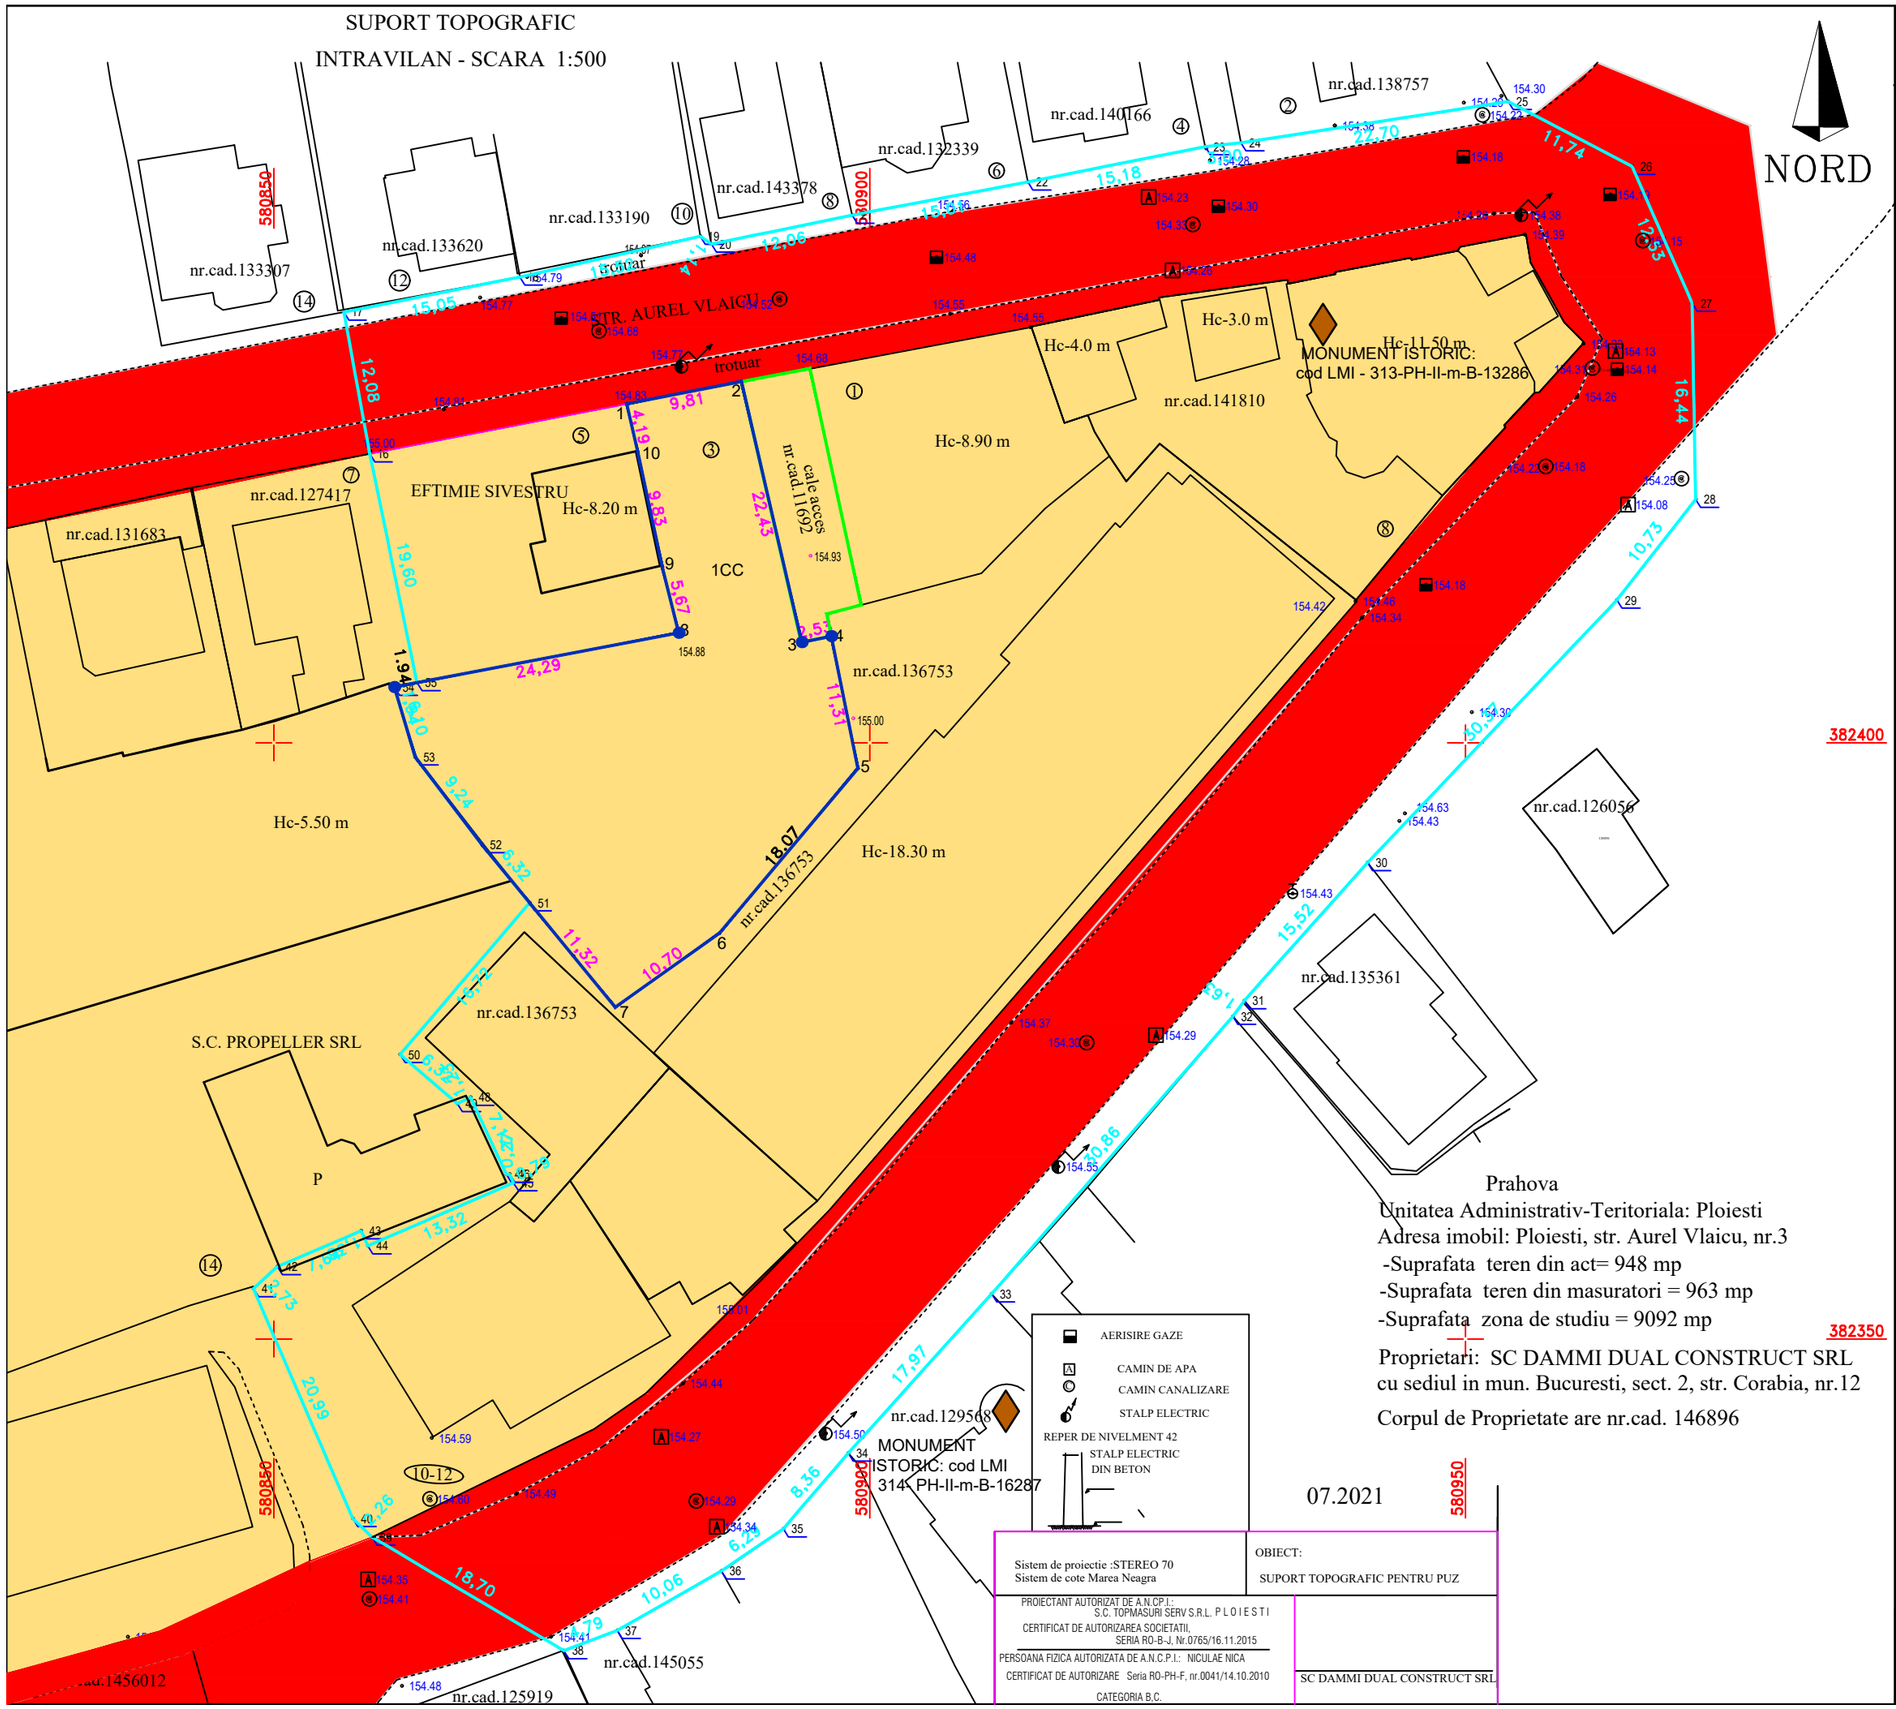

Prahova

Unitatea Administrativ-Teritoriala: Ploiesti

Adresa imobil: Ploiesti, str. Aurel Vlaicu, nr.3

-Suprafata teren din act= 948 mp

-Suprafata teren din masuratori = 963 mp

-Suprafata zona de studiu = 9092 mp

Proprietari: SC DAMMI DUAL CONSTRUCT SRL cu sediul in mun. Bucuresti, sect. 2, str. Corabia, nr.12

Corpul de Proprietate are nr.cad. 146896

07.2021

Sistem de proiectie :STEREO 70
Sistem de cote Marea Neagra

OBIECT:
SUPORT TOPOGRAFIC PENTRU PUZ

PROIECTANT AUTORIZAT DE A.N.C.P.I.:
S.C. TOPMASURI SERV S.R.L. P L O I E S T I
CERTIFICAT DE AUTORIZAREA SOCIETATII,
SERIA RO-B-J, Nr.0765/16.11.2015
PERSOANA FIZICA AUTORIZATA DE A.N.C.P.I.: NICULAE NICA
CERTIFICAT DE AUTORIZARE Seria RO-PH-F, nr.0041/14.10.2010
CATEGORIA B.C.

SC DAMMI DUAL CONSTRUCT SRL

Studiu Oportunitate

Plansa nr. 5

TIPUL DE PROPRIETATE
OBIECTIVE DE UTILITATE PUBLICA

UTR S1A: POT 60%, CUT=1.8 ; ISp-Lcp-CCrp

AMPLASAMENTUL ESTE SITUAT IN ARIA DE PROTECTIE A MONUMENTULUI ISTORIC: casa Friedman, autor arh. Toma Socolescu, cod LMI - PH-II-m-B-13286

LIMITA TEREN 963mp(TEREN) 948mp(acte)

ZONA DE STUDIU(9092mp)

TIPUL DE PROPRIETATE ASUPRA TERENURILOR

TERENURI CE APARTIN DOMENIULUI PUBLIC DE INTERES NATIONAL

TERENURI CE APARTIN DOMENIULUI PUBLIC DE INTERES JUDETEAN
Ccr

TERENURI CE APARTIN DOMENIULUI PUBLIC DE INTERES LOCAL

TERENURI CE APARTIN DOMENIULUI PRIVAT DE INTERES JUDETEAN

TERENURI CE APARTIN DOMENIULUI PRIVAT DE INTERES LOCAL

TERENURI PROPRIETATE A PERSOANELOR FIZICE SI JURIDICE

CIRCULATIA TERENURILOR

TEREN cu nr. cad. 11692, cu suprafata de 124mp, in indiviziune de1 / 2 cu SC .SUDARC BUSINESS CENTER S.R.L. ce nu va fi utilizat decat in situatii urgente.

PROIECTANT GENERAL ARCHETYPE S.R.L.	S.C. ARHINOVA PROJECT S.R.L. J29/2515/2008. CIF 24452011 PLOIESTI, str. Banesti, nr.20	PROIECTANT ARHITECTURA VOICU&IONITA ARCHITECTS
SEF PROIECT COMPLEX ARH. ALEXANDRU BONDREA	SEF PROIECT ARH. SIMONA GABRIELA VALCU	
	PROIECTAT ARH. SIMONA GABRIELA VALCU	
	DESENAT ARH. SIMONA GABRIELA VALCU	

Titlu proiect: STUDIU DE OPORTUNITATE - RIDICARE RESTRICTII CONSTRUIRE SI MODIFICARE INDICATORI URBANISTICI PENTRU CONSTRUIRE BLOC DE LOCUINTE

Amplasament: str. Aurel Vlaicu, nr. 3, Ploiesti

Beneficiar: SC DAMMI DUAL CONSTRUCT SRL

Scara:	Data:	Proiect nr.	Faza:	Plansa nr.
1:500	10-02-2022	86	S.O.	5