


ANUNȚ PUBLIC

S.C. INSPET S.A. aduce la cunoștința publicului interesat elaborarea "STUDIU DE OPORTUNITATE - PUZ SCHIMBARE DESTINATIE DIN ZONA INDUSTRIE POLUANTA SI DEPOZITE PENTRU CONSTRUIRE CARTIER REZIDENTIAL SI FUNCTIUNI COMPLEMENTARE (ZONA ST. 58100 mp) ", faza de initiere PUZ și propune spre consultare această documentație de urbanism.

**STUDIU DE OPORTUNITATE -
PUZ SCHIMBARE DESTINATIE
DIN ZONA INDUSTRIE
POLUANTA SI DEPOZITE
PENTRU CONSTRUIRE
CARTIER REZIDENTIAL SI
FUNCTIUNI
COMPLEMENTARE (ZONA ST.
58100 mp)**

**AMPLASAMENT:
MUN. PLOIESTI, STR.
CRASMARITELOR
NR. 4D - NR.CAD.142135, NR. 4-
NR. CAD. 124555 SI 142662,
NR. 4B - NR. CAD 142134,**

**ELABORATOR:
S.C. BIG STUDIO - ARH DESIGN
S.R.L.
arh. Bogdan GEORGESCU**

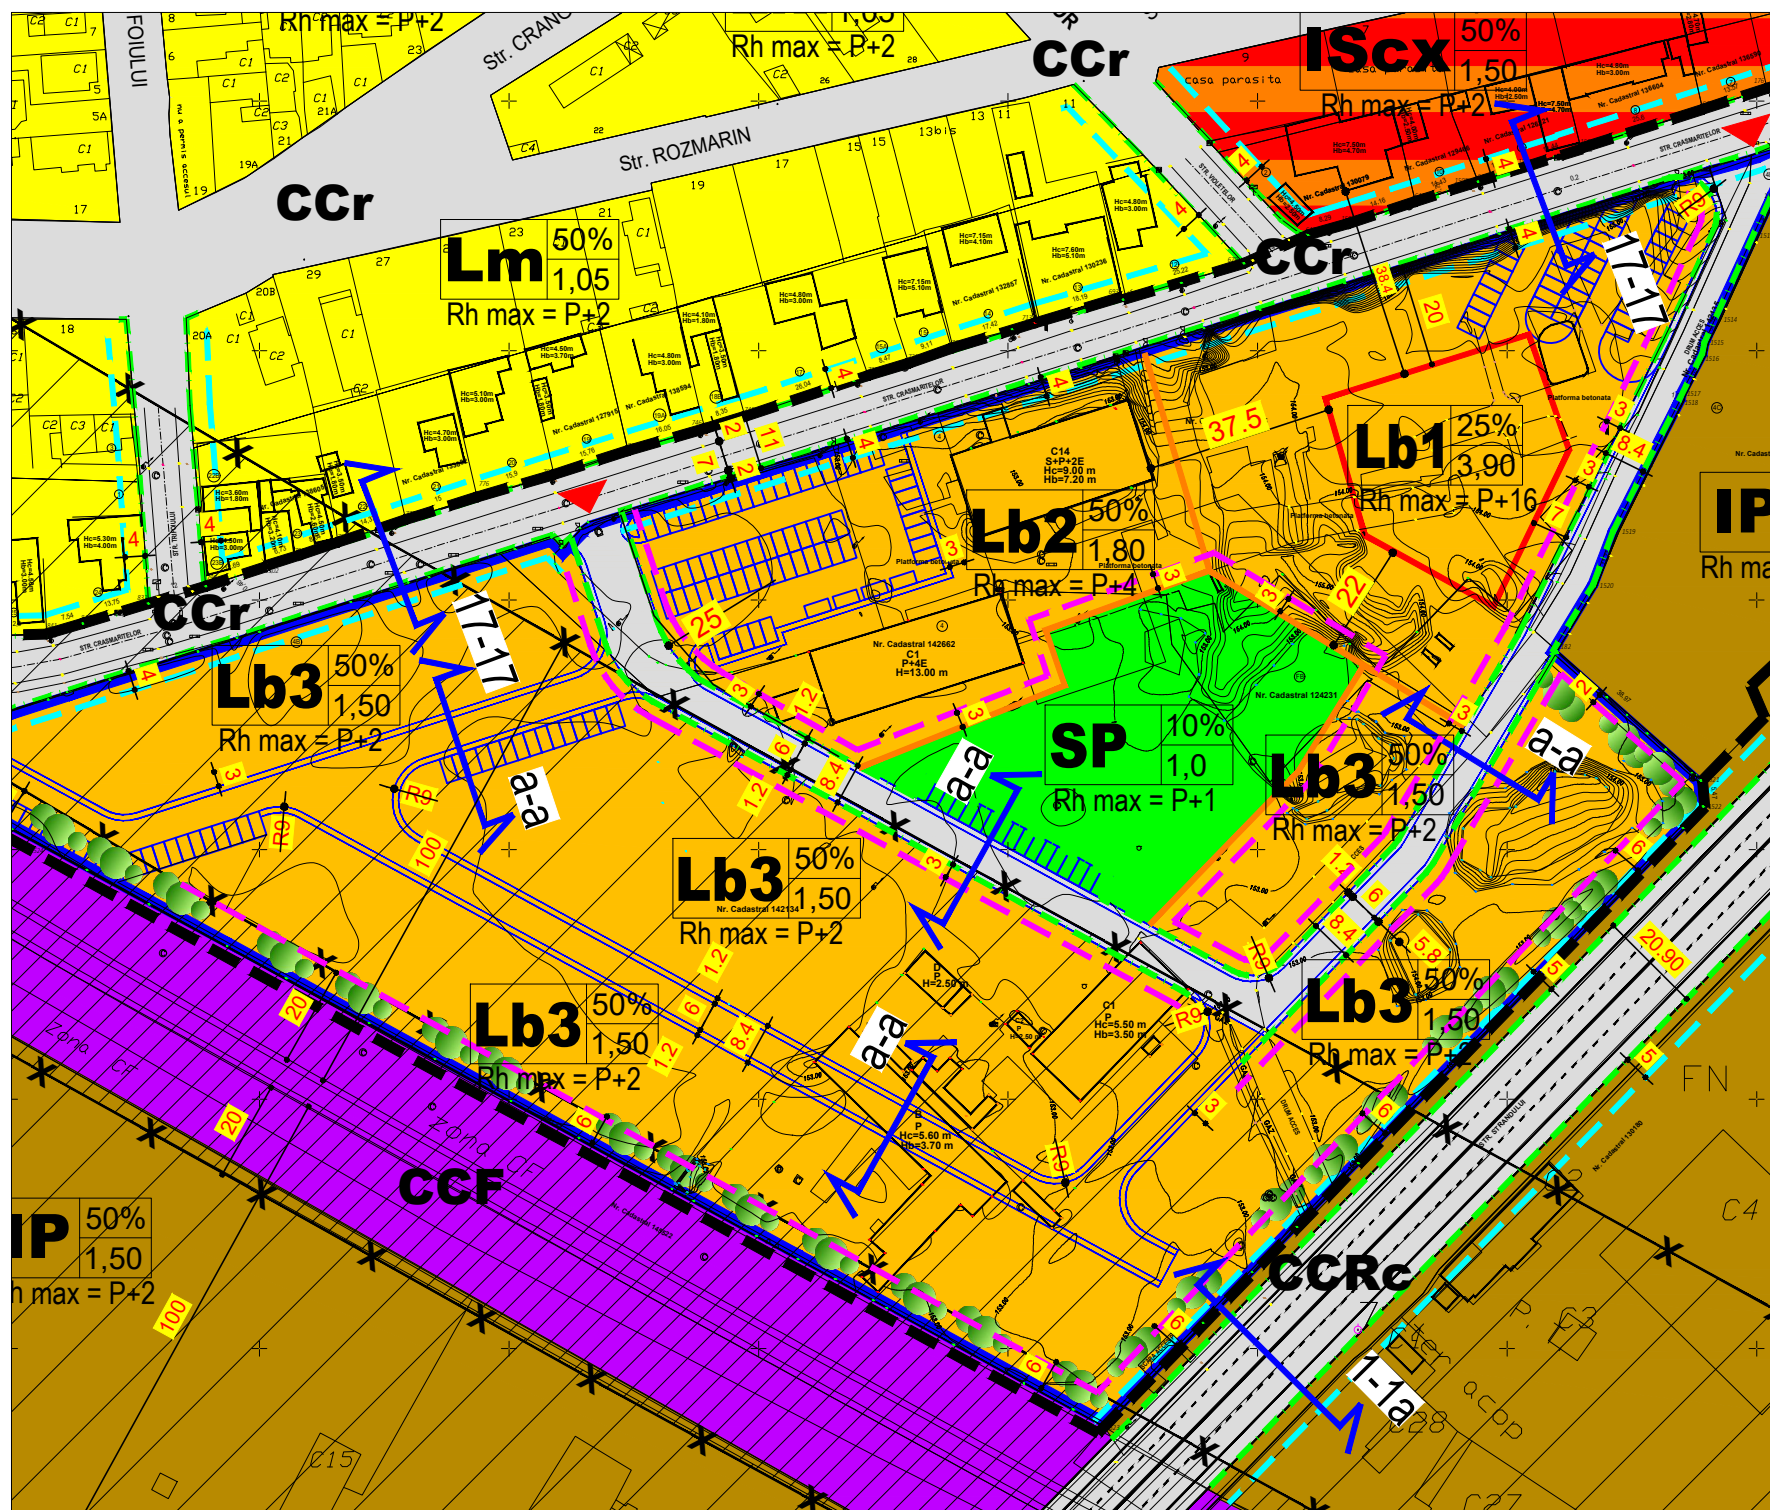

Documentația tehnică aferentă poate fi consultată începând cu data de **09.05.2022**, la sediul Direcției Generale de Dezvoltare Urbană, Piata Eroilor, nr.1A, etaj III, camera 308, Ploiești, respectiv www.ploiesti.ro (Activitatea de informare și consultare a publicului pentru documentațiile de urbanism și/sau amenajarea teritoriului).

Comentariile și semnalările se primesc la sediul Direcției Generale de Dezvoltare Urbană până la data de **06.06.2022**.

Răspunsurile la observațiile transmise vor fi comunicate în termen de **10 zile lucratoare** de la primirea acestora din partea beneficiarului/proiectantului.

Persoana responsabilă cu informarea și consultarea publicului este consilier Nicolai BARBU, din cadrul Compartimentului Dezvoltare Urbană și Metropolitană / D.G.D.U. - Compartimentul de Dezvoltare Urbana si Metropolitana, Primăria Municipiului Ploiești, tel. 0244516699, int. 105.