




VOICU & IONITA
ARCHITECTS

CLINICA MEDICALA
GHE. GR. CANTACUZINO 90


Desfășurată stradală existentă

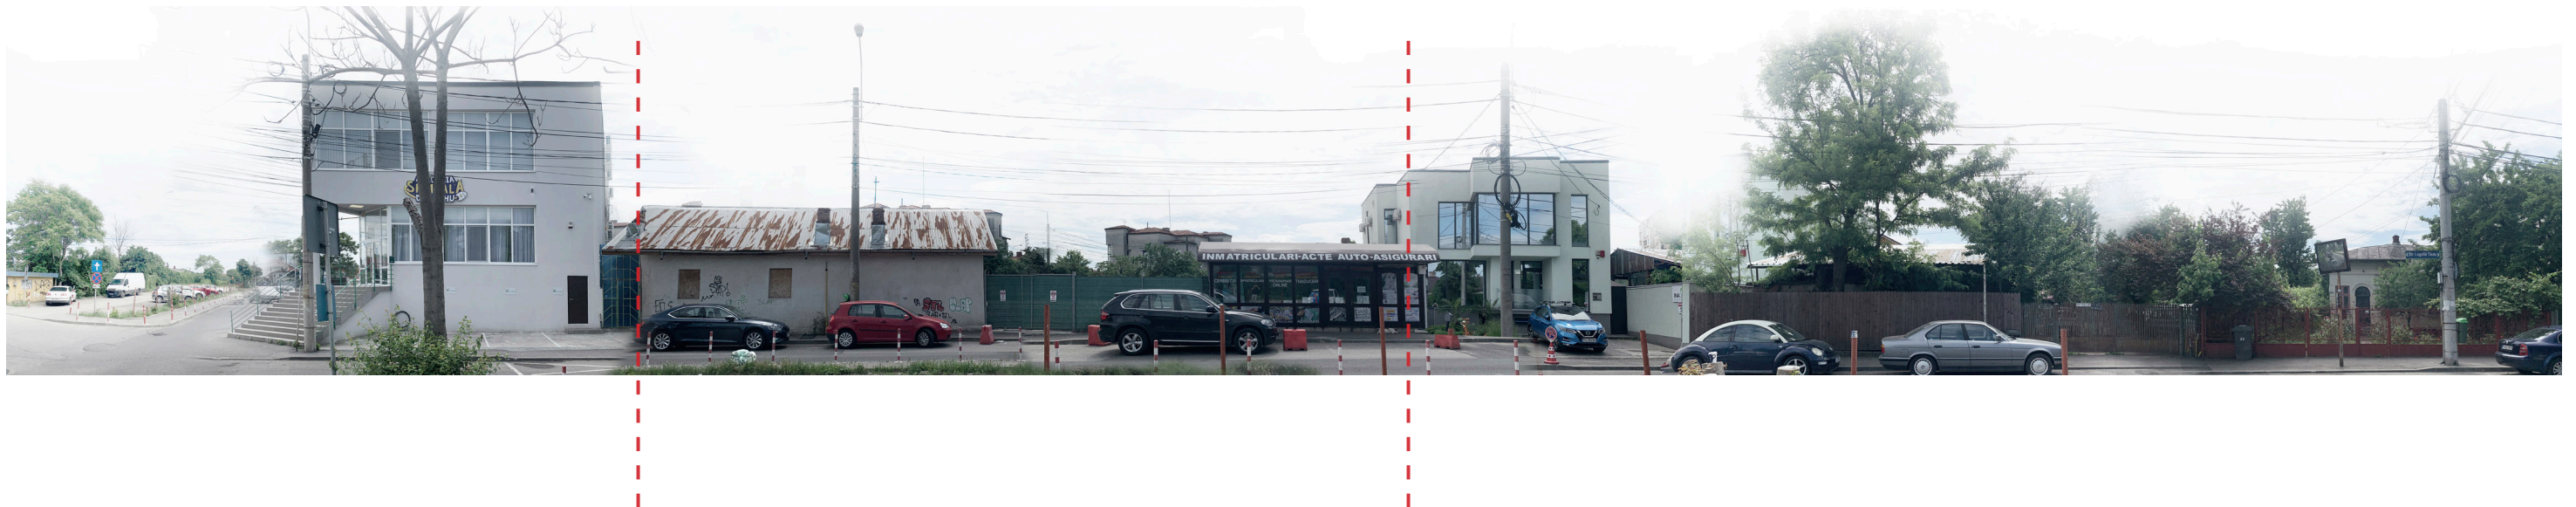


Propunere - volumetrie

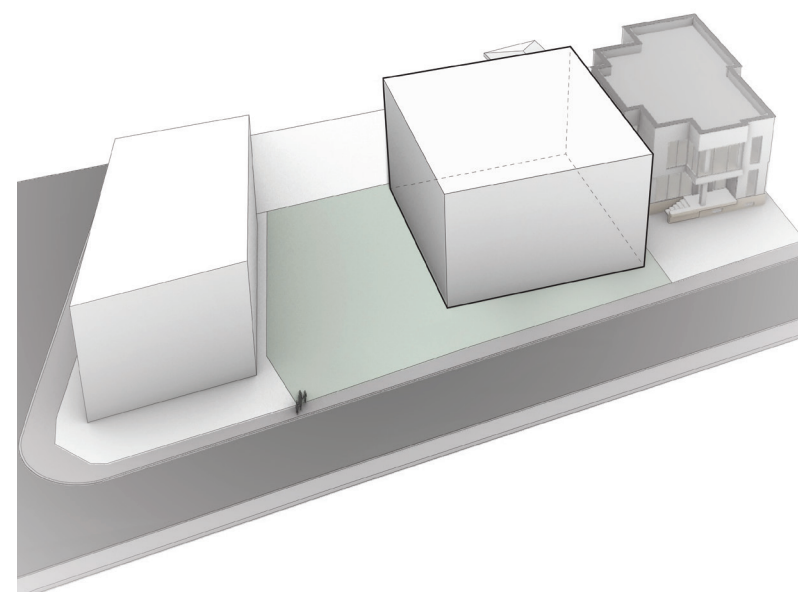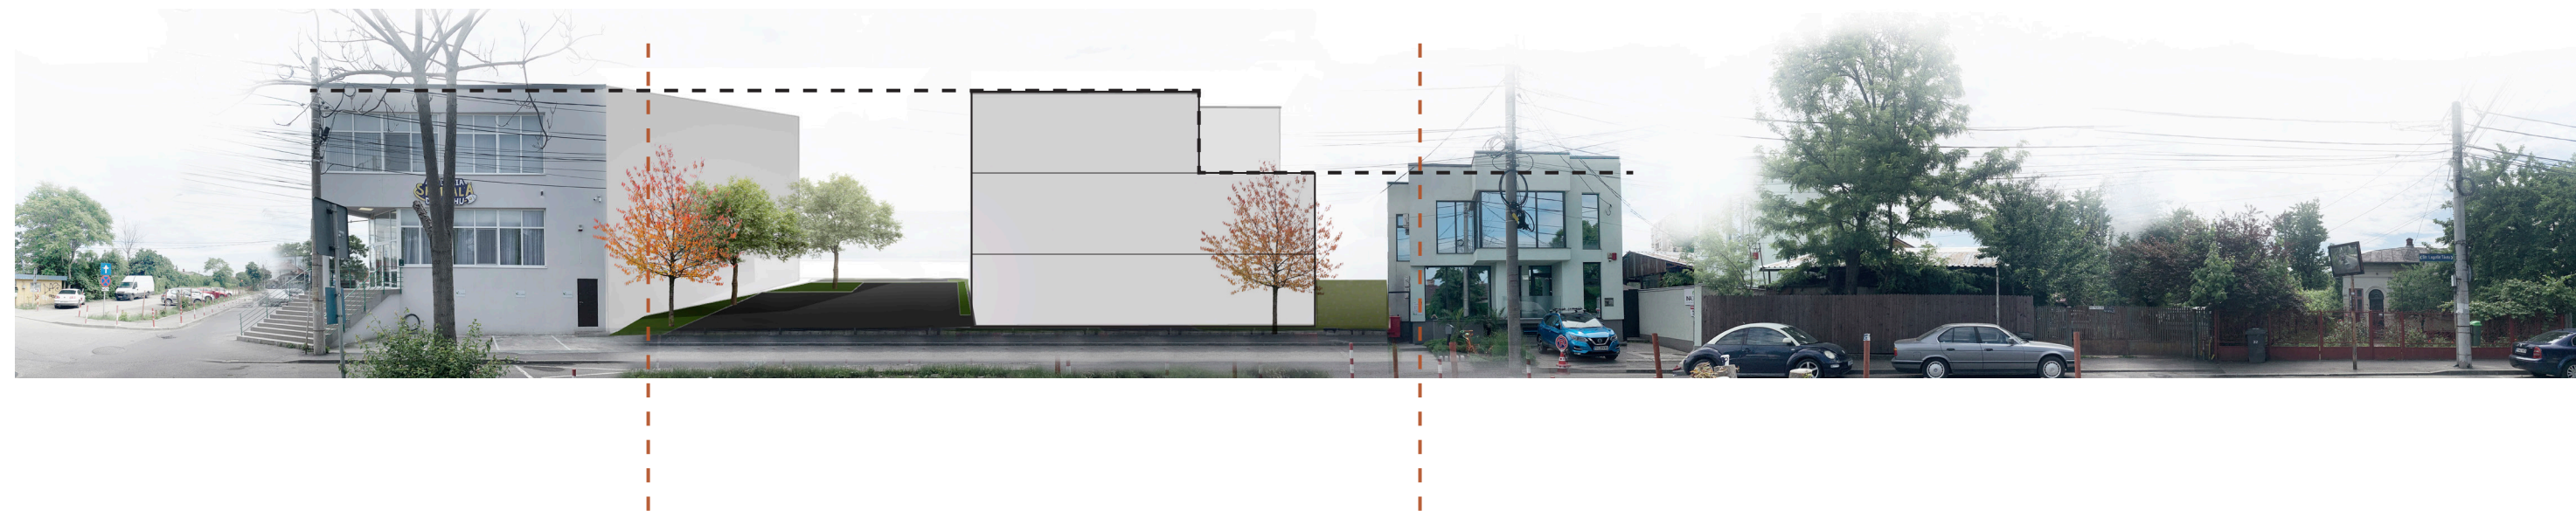

1. Volum - Exterior regulat


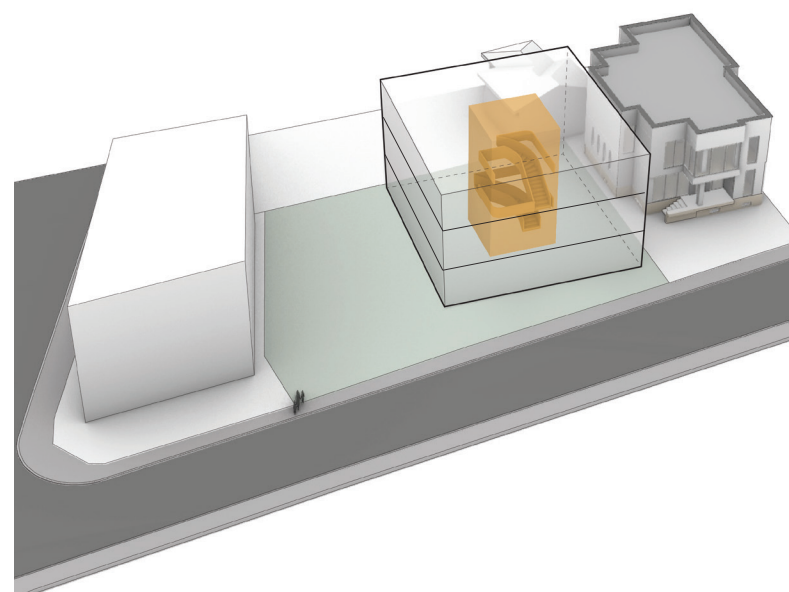


2. Inima cladirii

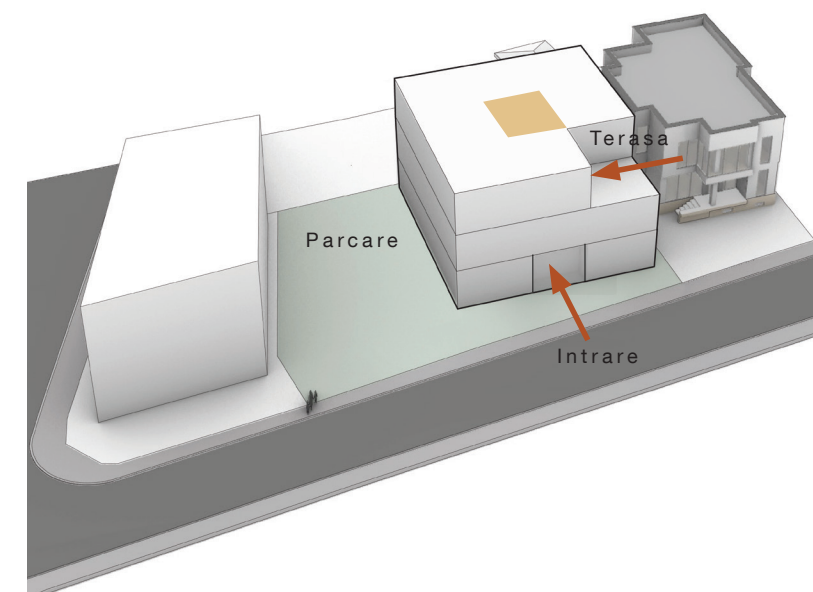

3. Retrageri in functie de program

Propunere - volumetrie

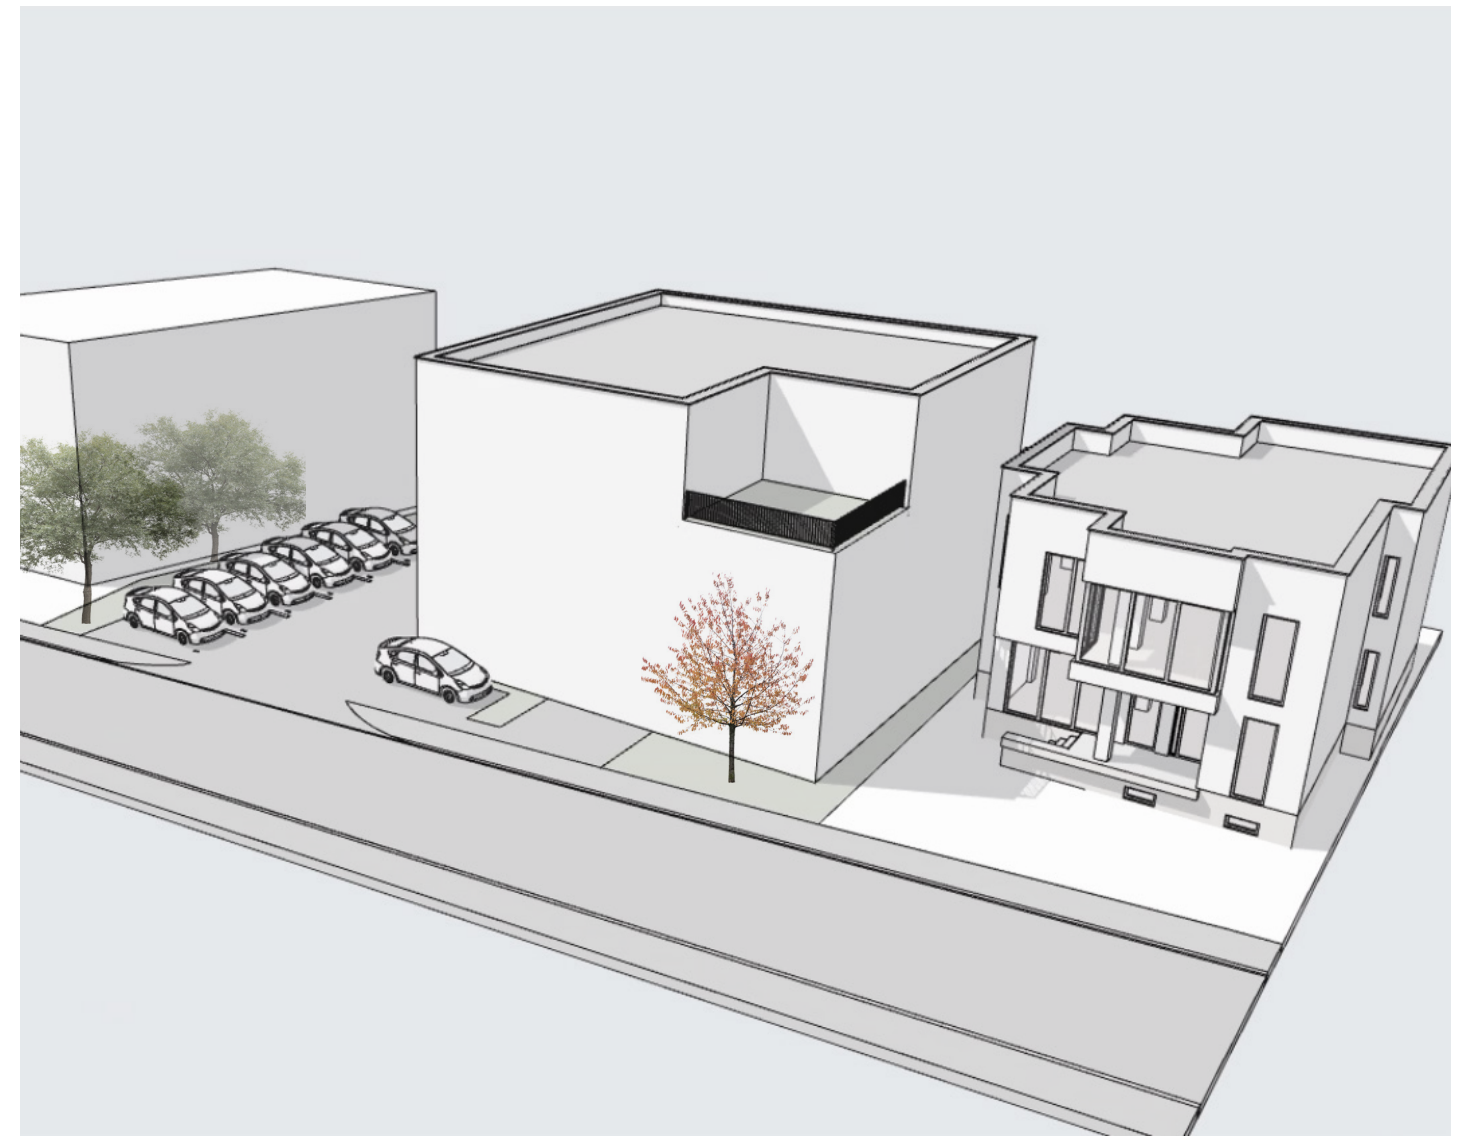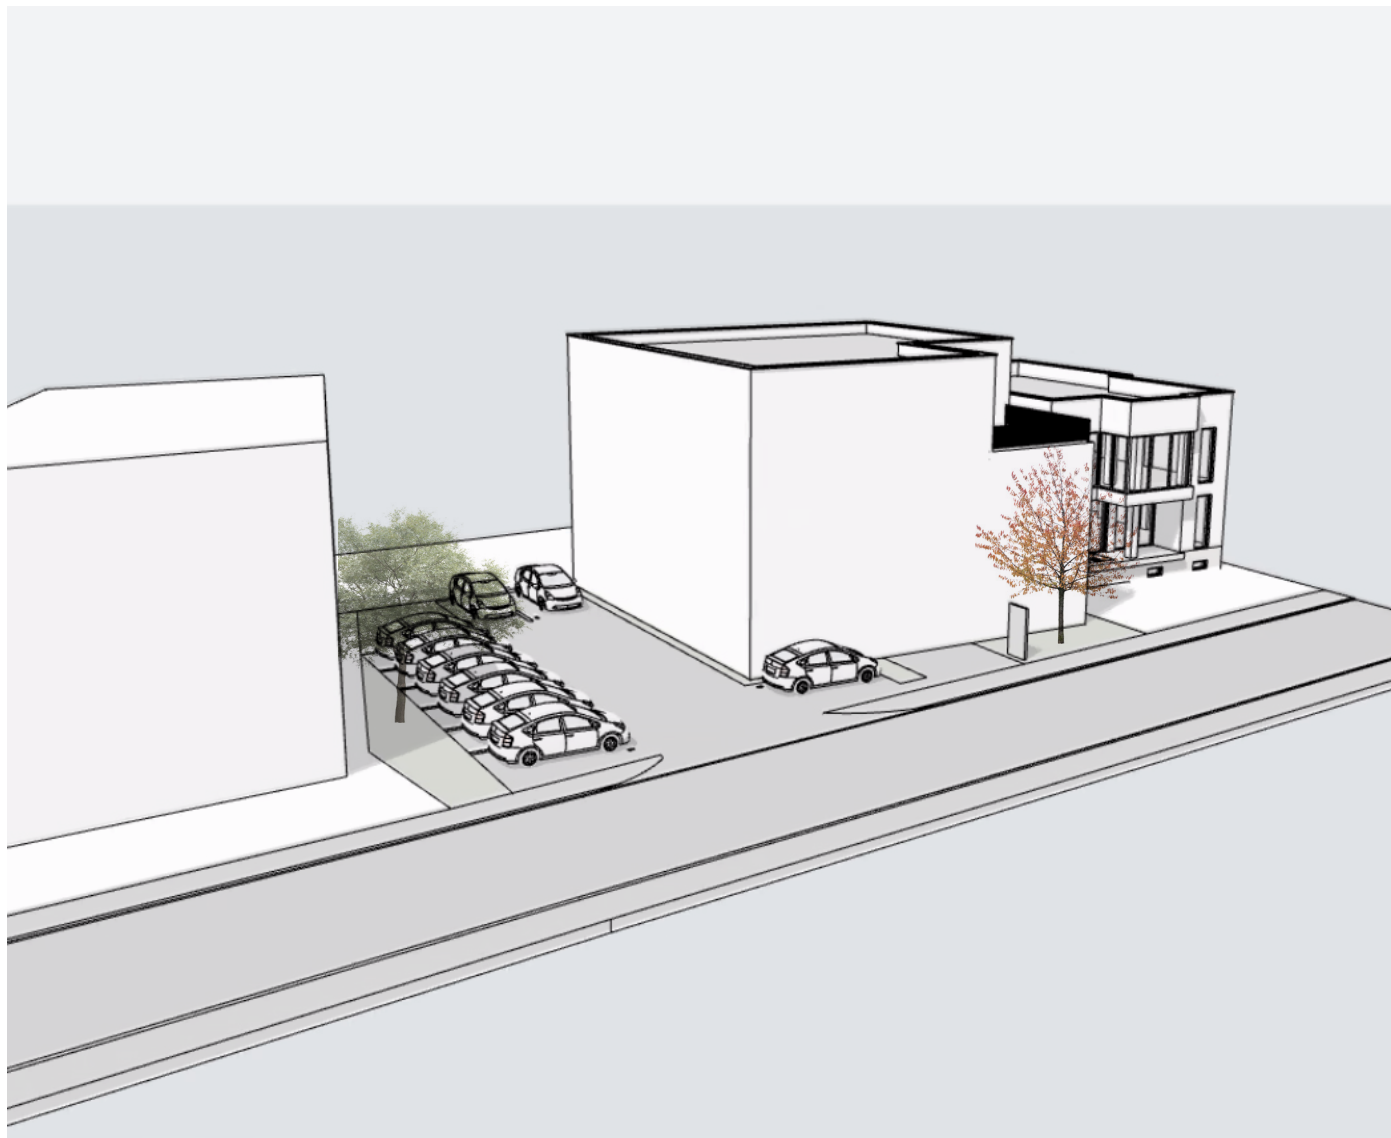

Plan de situație 1:200

