


PLAN DE AMPLASAMENT SI DELIMITARE A IMOBILULUI

Scara 1:1000

Nr. cadastral	Suprafata masurata	Adresa imobilului	
147707	7213	Oras Ploiesti, Str. Trambitei, nr. 7, intravilan, Jud. Prahova	

Cartea Funciara nr.		UAT	PLOIESTI
---------------------	--	-----	----------

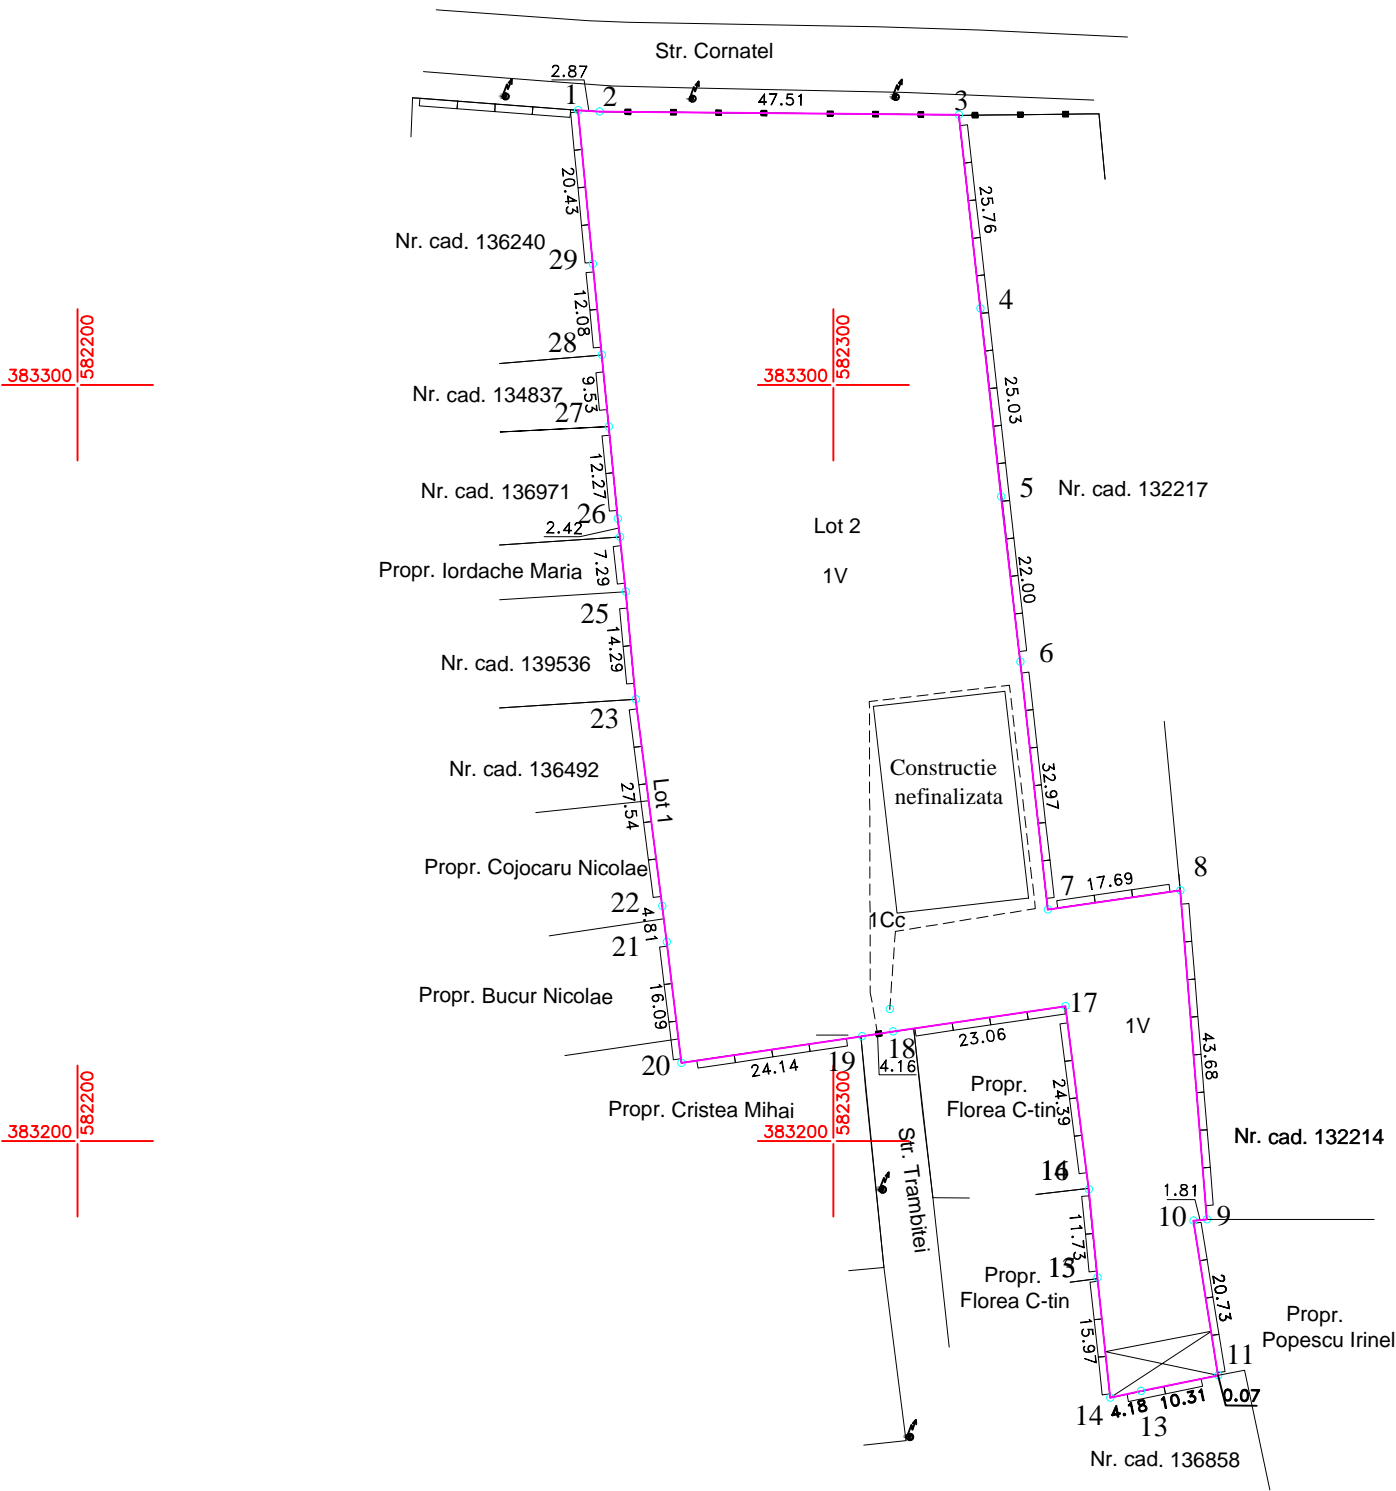

A. Date referitoare la teren			
Nr. parcela	Categorie de folosinta	Suprafata (mp.)	Mentiuni
1	Cc	600	Teren imprejmuit cu gard de metal si beton .
2	V	6613	
Total		7213	
B. Date referitoare la constructii			
Cod constr.	Destinatia	Suprafata construita la sol (mp.)	Mentiuni
TOTAL			
Suprafata masurata = 7213 mp; Suprafata din act = 7213 mp			
Executant: S.C. DRAGOKAD GEOMETRY S.R.L. Confirm executarea masuratorilor la teren, corectitudinea intocmirii documentatiei cadastrale si corespondenta acesteia cu realitatea din teren Semnatura si stampila			Confirm introducerea imobilului in baza de date integrata si atribuirea numarului cadastral  Semnatura si parafa Data:
Data: iunie 2021			