


PLAN URBANISTIC ZONAL

PUZ SCHIMBARE DESTINATIE TEREN DIN ZONA UNITATI INDUSTRIE NEPOLUANTA IN ZONA DE INSTITUTII SI SERVICII DE INTERES GENERAL SI ZONA DE LOCUINTE COLECTIVE IN ZONA DE INSTITUTII SI SERVICII DE INTERES GENERAL PLOIESTI, STRADA GAGENI, NR. 92


1
PUZ

INCADRAREA IN TERITORIU

PLAN SC 1/ 5 000

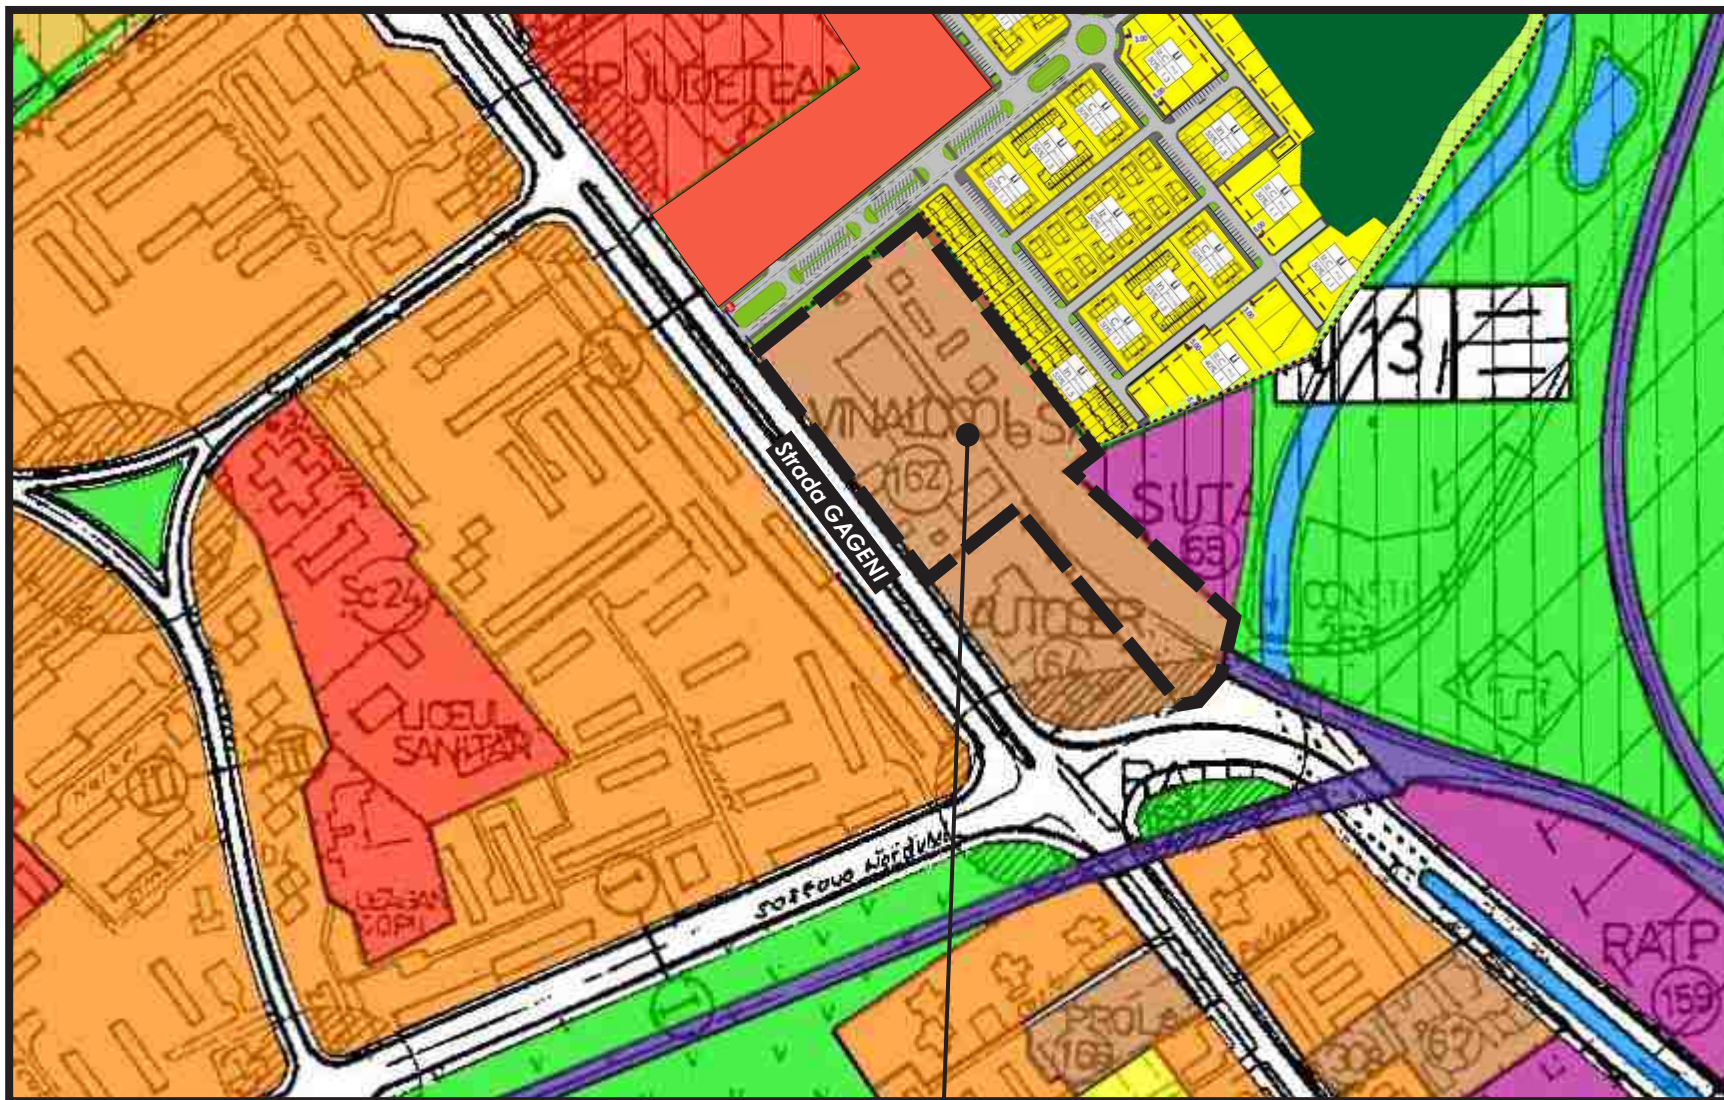

Terenul ce urmeaza a fi reglementat prin PUZ S = 33 841 mp
UTR N13- I zona unitati industriale

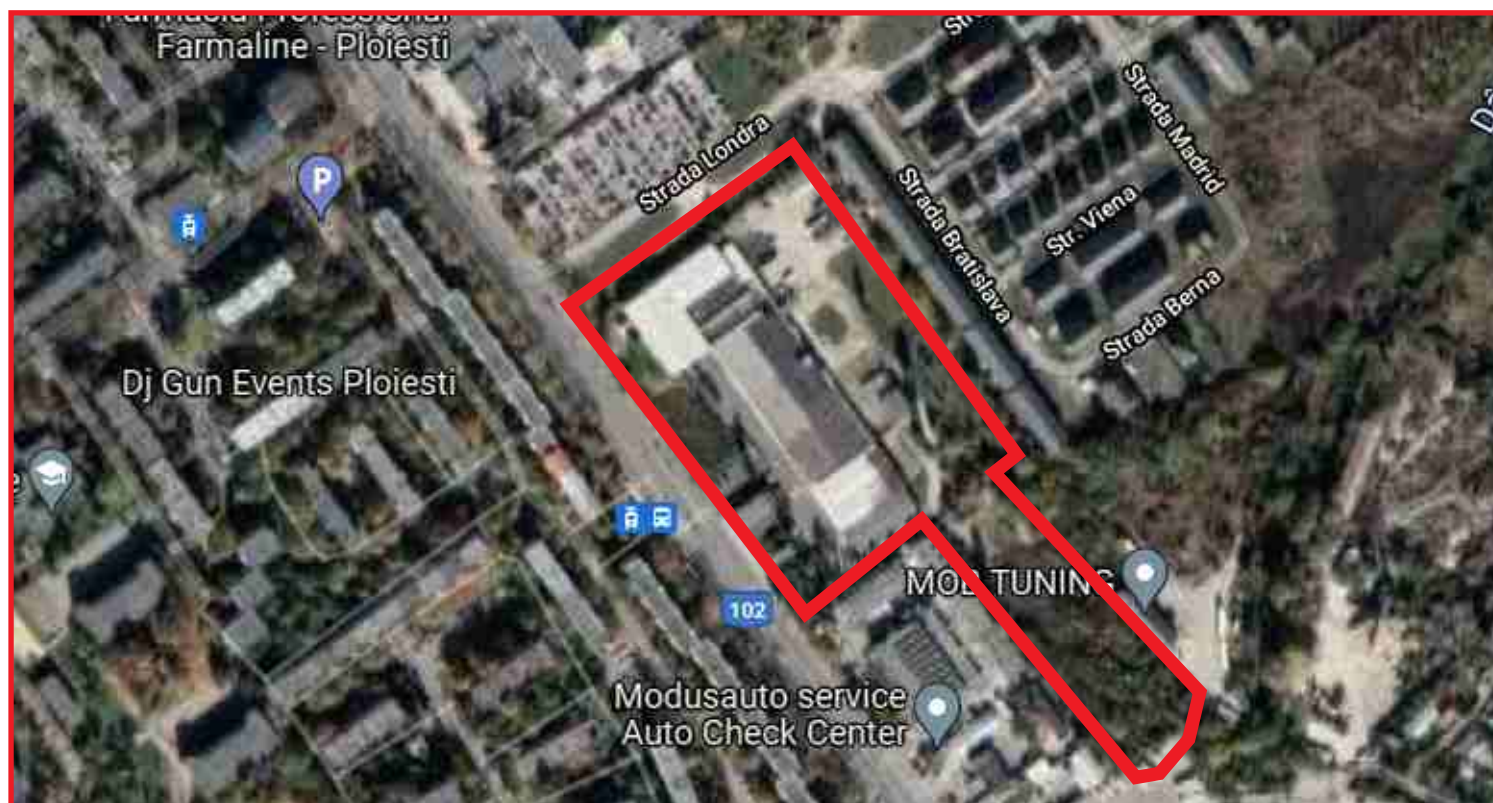

- LIMITA TERITORIULUI ADMINISTRATIV
- LIMITA TERITORIULUI INTRAVILAN PROPUZ
- » ZONE FUNCTIONALE SI MULTIFUNCTIONALE
- ZONA CENTRU CIVIC
- ZONA INSTITUTII PUBLICE, SERVICII SI FUNCTIUNI DE INTERES GENERAL
- ZONA REZIDENTIALA CU CLADIRI P-P+1 (inclusiv functiuni complementare)
- ZONA REZIDENTIALA CU CLADIRI CU MAI MULT DE DOUA NIVELURI - LOCUINTE COLECTIVE (inclusiv functiuni complementare)
- LOCUINTE SERVICIU/ COLONII INTERVENTIE
- ZONA UNITATI INDUSTRIALE, INTREPRINDERI, CONSTRUCTII, DEPOZI
- ZONA UNITATI AGRICOLE EXCLUSIV FERME
- ZONA DE PARCURI / COMPLEXE SPORTIVE
- ZONA GOSPODARIE COMUNALA / CIMITIRE
- ZONA CONSTRUCTII SI AMENAJARI RUTIERE
- DRUMURI NATIONALE
- DRUMURI JUDETENE
- DRUMURI COMUNALE
- STRAZI PRINCIPALE
- ZONA CAI FERATE SI CONSTRUCTII AFERENTE
- ZONA CONSTRUCTII AFERENTE LUCRARILOR TEHNICO-EDILITARE
- ZONA AFERENTA RETELOR TEHNICO-EDILITARE
- ZONA CU DESTINATIE SPECIALA
- APE
- PADURI EXISTENTE SI PROPUSE
- ZONA LOCUINTE MICI SI LOCUINTE COLECTIVE
- ZONA LOCUINTE MICI SI SERVICII
- ZONA LOCUINTE COLECTIVE SI SERVICII
- ZONA LOCUINTE MICI SI UNITATI INDUSTRIALE NEPOLUANTE
- ZONA LOCUINTE COLECTIVE SI ACTIVITATI INDUSTRIALE NEPOLUANTE
- ZONA LOCUINTE SERVICII SI ACTIVITATI INDUSTRIALE NEPOLUANTE
- ZONA LOCUINTE MICI SI PARC ARHEOLOGIC
- ZONA UNITATI INDUSTRIALE NEPOLUANTE SI SERVICII
- ZONA UNITATI INDUSTRIALE NEPOLUANTE SI SPATII VERZI
- ZONA PARC SI SERVICII EXCLUSIV IN DOMENIUL AGREMENTULUI
- ZONA UNITATI INDUSTRIALE / OBIECTIVE TRANSPORTURI
- ZONA UNITATI INDUSTRIALE, SERVICII SI SPATII VERZI
- ZONA UNITATI INDUSTRIALE SI OBIECTIVE GOSPODARIE COMUNALA
- ZONA GOSPODARIE COMUNALA SI UNITATI TRANSPORTURI
- ZONA GOSPODARIE COMUNALA, UNITATI INDUSTRIALE SI REELE TEHNICO-EDILITARE
- ZONA REELE-EDILITARE SI ACTIVITATI TRANSPORTURI
- ZONA CULTURI AGRICOLE SI REELE TEHNICO-EDILITARE

REGLEMENTARI

- ZONA PROTEJATA CU VALOARE ARHITECTURALA-APROBATA
- ZONA PROTEJATA CU VALOARE ARHITECTURALA-PROPUSA PRIN STUDIUL DE FUNDAMENTARE
- ZONA PROTECTIE SANITARA CU REGIM SEVER
- ZONA PROTECTIE SANITARA
- ZONA DE PROTECTIE A INFRASTRUCTURII FERROVIARE

Director : RAZVAN URSU

| VERIFICAT | VERIFICATOR | TITLU PROFESIONAL - NUME | SEMNA | CERINTA | REFERAT / EXPERTIZA NR. / DATA | |
|-------------|--------------------------|--------------------------|-----------|--|-------------------------------------|--------------|
| / EXPERT | | | | | BENEFICIAR : | PROIECT NR. |
| | | | | | DOMENIILE ALEXANDRION RHEIN 1892 SA | 1 / 2022 |
| ELABORATOR | TITLU PROFESIONAL - NUME | SEMNA | SCARA : | TITLU PROIECT : | | |
| SEF PROIECT | urb. Vladimir Cazan | | 1/5000 | PUZ - SCHIMBARE DESTINATIE TEREN DIN ZONA UNITATI INDUSTRIE NEPOLUANTA IN ZONA DE INSTITUTII SI SERVICII DE INTERES GENERAL SI ZONA LOCUINTE COLECTIVE | | |
| PROIECTAT | urb. Vladimir Cazan | | DATA : | TITLU PLANSA : | | |
| DESENAT | urb. Vladimir Cazan | | NOI. 2022 | INCADRARE IN TERITORIU | | |
| | | | | | | PLANSA NR. 1 |