

**ROMÂNIA**  
**JUDEȚUL PRAHOVA**  
**CONSILIUL LOCAL AL MUNICIPIULUI PLOIEȘTI**

**HOTĂRÂREA NR. ....**

**privind includerea în patrimoniul municipiului Ploiești a cotei indivize de 276 m.p. (din măsurători)/ de 278 m.p. (din acte) din imobilul situat în Ploiești, str. Bucegi, nr.6**

**Consiliul Local al municipiului Ploiești:**

Văzând Referatul de aprobare al domnilor consilieri Marcu Valentin, Tudor Aurelian-Dumitru, Frusina Nicolae-Vlad, Popa Gheorghe, Andreescu Costel, Vîscan Robert-Ionuț și Ștefan Alexandru și Raportul de specialitate înregistrat sub nr. .... la Direcția Gestione Patrimoniu referitor la includerea în patrimoniul municipiului Ploiești a cotei indivize de 276 m.p. (din măsurători)/de 278 m.p. (din acte) din imobilul situat în Ploiești, str. Bucegi, nr.6.;

Luând în considerare prevederile Deciziei nr.1852/08.11.1983 a Consiliului Popular al județului Prahova;

În temeiul prevederilor articolului 36 alin.1 din Legea nr.18/1991 privind fondul funciar, republicată, cu modificările și completările ulterioare;

Potrivit prevederilor art. 553, alin. 1 din Legea nr. 287/2009, privind Codul civil, republicată cu modificările și completările ulterioare;

În temeiul Deciziei nr.22/26.09.2016 a Înaltei Curți de Casație și Justiție;

Având în vedere că imobilul situat în Ploiești, str.Bucegi, nr. 6 este înscris în indiviziune în Cartea Funciară a UAT Ploiesti 147722, având numărul cadastral 147722;

Potrivit Raportului din data de 21.12.2021 al Comisiei speciale având ca atribuții întocmirea și actualizarea "Inventarului bunurilor care alcătuiesc domeniul public și privat al municipiului Ploiești" conform prevederilor Ordonanței de Urgență a Guvernului nr.57/03.07.2019 privind Codul Administrativ și a Normelor Tehnice din 14 mai 2020 pentru întocmirea inventarului bunurilor care alcătuiesc domeniul public și privat al comunelor, al orașelor, al municipiilor și al județelor aprobate prin Hotărârea de Guvern nr.392/14.05.2020, desemnată prin Dispoziția nr.971/11.03.2020 a Primarului municipiului Ploiești, cu modificările și completările ulterioare;

Luând în considerare Avizul din data de 21.12.2021 al Comisiei de specialitate nr.2 a Consiliului Local al Municipiului Ploiești – Valorificarea Patrimoniului, Servicii către Populație, Comerț, Turism, Agricultură, Promovare Operațiuni Comerciale;

În temeiul prevederilor art.129, art.139, art.196 alin(1) lit.a), art. 354 si art. 355 din Ordonanța de Urgență nr. 57 din 3 iulie 2019 privind Codul administrativ cu modificările și completările ulterioare,

**HOTĂRĂȘTE:**

**Art.1.** Se aprobă înscrierea în "*Inventarul bunurilor care alcătuiesc domeniul privat al municipiului Ploiești*" și atestarea apartenenței la domeniul privat al municipiului Ploiești a cotei indivize de 276 m.p.(din măsurători)/de 278 m.p.(din acte) din imobilul situat în Ploiești, str. Bucegi, nr.6, în suprafață de 516 m.p.(din

măsurători)/518 m.p.(din acte), înscris în Cartea Funciară nr.147722 a UAT Ploiești, identificată în Anexa nr.1 ce face parte integrantă din prezenta hotărâre.

**Art.2.** Imobilul menționat la art.1 se identifică potrivit planului de amplasament și delimitare - Anexa nr.2, care face parte integrantă din prezenta hotărâre.

**Art.3.** Direcția Gestiune Patrimoniu va duce la îndeplinire prevederile prezentei hotărâri.

**Art.4.** Direcția Administrație Publică, Juridic–Contencios, Achizitii Publice, Contracte va aduce la cunoștință celor interesați prevederile prezentei hotărâri.

Data în Ploiești, astăzi .....

**PREȘEDINTE DE ȘEDINȚĂ,**

**CONTRASEMNEAZĂ  
SECRETAR GENERAL,  
Mihaela Lucia Constantin**

**MUNICIPIUL PLOIEȘTI**  
**DIRECȚIA GESTIUNE PATRIMONIU**

Anexa nr.1 la H.C.L. nr. ....

Situația imobilului ce urmează să fie înscris în « *Inventarul bunurilor care alcătuiesc domeniul privat al municipiului Ploiești* »


Nr.crt.	Denumirea bunului	Elemente de identificare	Observatii
0	1	2	3
1.	Teren	Suprafața = 276 m.p.(din măsurători)/de 278 m.p.(din acte) - cotă indiviză din imobilul situat în Ploiești, str. Bucegi, nr.6 în suprafață de 516 m.p.(din măsurători)/518 m.p.(din acte)	

**Director Executiv Adjunct,**  
Amedeo Florin TĂBÎRCĂ

**Șef S.I.EB,**  
Gabriela MÎNDRUȚIU



Întocmit,  
Consilier SIEB Elena Daniela Dima

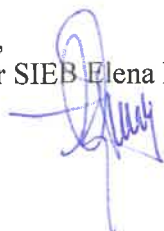

ANEXA NR. 2 LA HCL NR

PLAN DE AMPLASAMENT SI DELIMITARE A IMOBILULUI  
Scara 1:200

Nr. cadastral	Suprafata masurata	Adresa imobilului
147722	516mp	Mun. Ploiesti, str. Bucegi, nr. 6 - intravilan, jud. Prahova

Cartea Funciara	UAT
	PLOIESTI

A. Date referitoare la teren			Mentiiuni
Nr. parcela	Categoria de folosinta	Suprafata [mp]	
1	Cc	516	Teren intravilan partial impregnat cu gard de lemn, gard de metal si calcan constructie.
			Se inabuleaza S=240mp, cota indiviza din S=516 in favoarea lui Necu Ion si Draghici Elena.
Total			516
B. Date referitoare la constructii			Mentiiuni
Cod zonat.	Destinatia	Suprafata constructia la sol [mp]	
C1	CL	198	Locuinta Sp+P, Suprafata constructia desfasurata =208mp (S.subsol=10mp, Sparter=198mp), anul constructii:1960
Total			198
Suprafata totala masurata a imobilului =516mp			
Suprafata din act =516mp			

Executant: ING. NICULITA CONSTANTIN  
Autorizati ANCP, Categoria D, seria RO-B-F 1447

Confirm executarea masuratorilor in teren, corectitudinea inregistrarii documentatiei cadastrale si corespondenta acesteia cu realitatea din teren

Constantin Niculita  
Semnat digital de Constantin Niculita  
Data: 2021.06.16 12:02:51 403007


Data: Iunie 2021

Inspector

Confirm intrducerea imobilului in baza de date integrată și atribuirea numărului cadastral

Marian Henta  
Semnat digital de Marian Henta  
Data: 2021.06.17 11:26:40 403007

Data

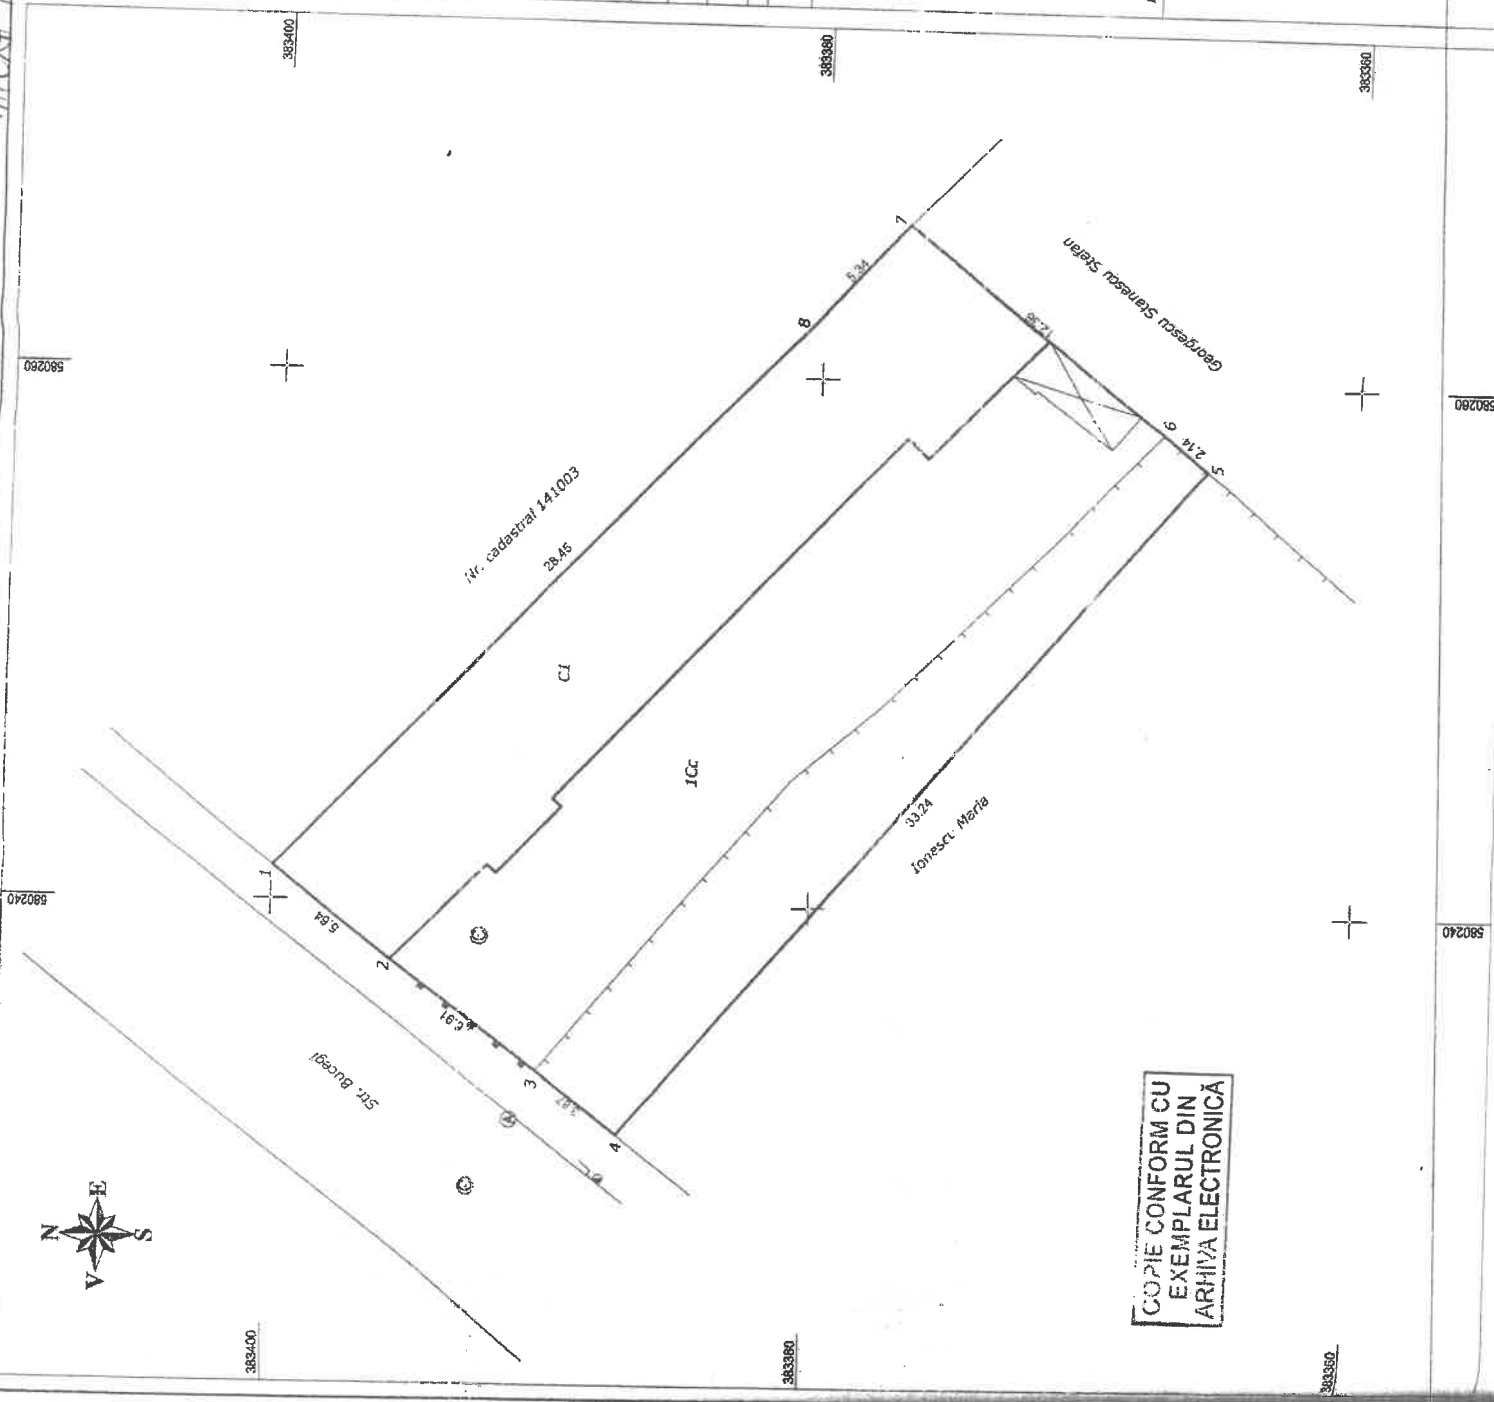

COPIE CONFORM CU  
EXEMPLARUL DIN  
ARHIVA ELECTRONICA