SUPORT TOPOGRAFIC PENTRU P.U.Z.
SC 1 : 1000

JUD. PRAHOVA
TERITORIUL: Mun. PLOIESTI, Str. DEPOZITELOR Nr.4 - INTRAVILAN
NUME PROPRIETAR: SC TOTAL TRANS SRL
NUMARUL CADASTRAL PROVIZORIU AL BUNULUI IMOBIL: 133719, 133720
CARTEA FUNCIARA Nr.133719, 133720
Sup. ACT Nr.CAD 133719 : 16115 mp, MASURATA : 16115mp
Sup. ACT Nr.CAD 133720 : 5369 mp, MASURATA : 5369mp

Sup. ZONA STUDIATA : 36168mp

Suprafața teren SC TOTAL TRANS SRL: 21484mp (5369+1615)

Legenda :
- stalp lemn
- stalp metal
- stalp beton
- curba de nivel
- borna C.F.
- linie C.F.
- rigola betonata
- gard metal
- gard lemn
- gard plasa
- gard beton
- constructie

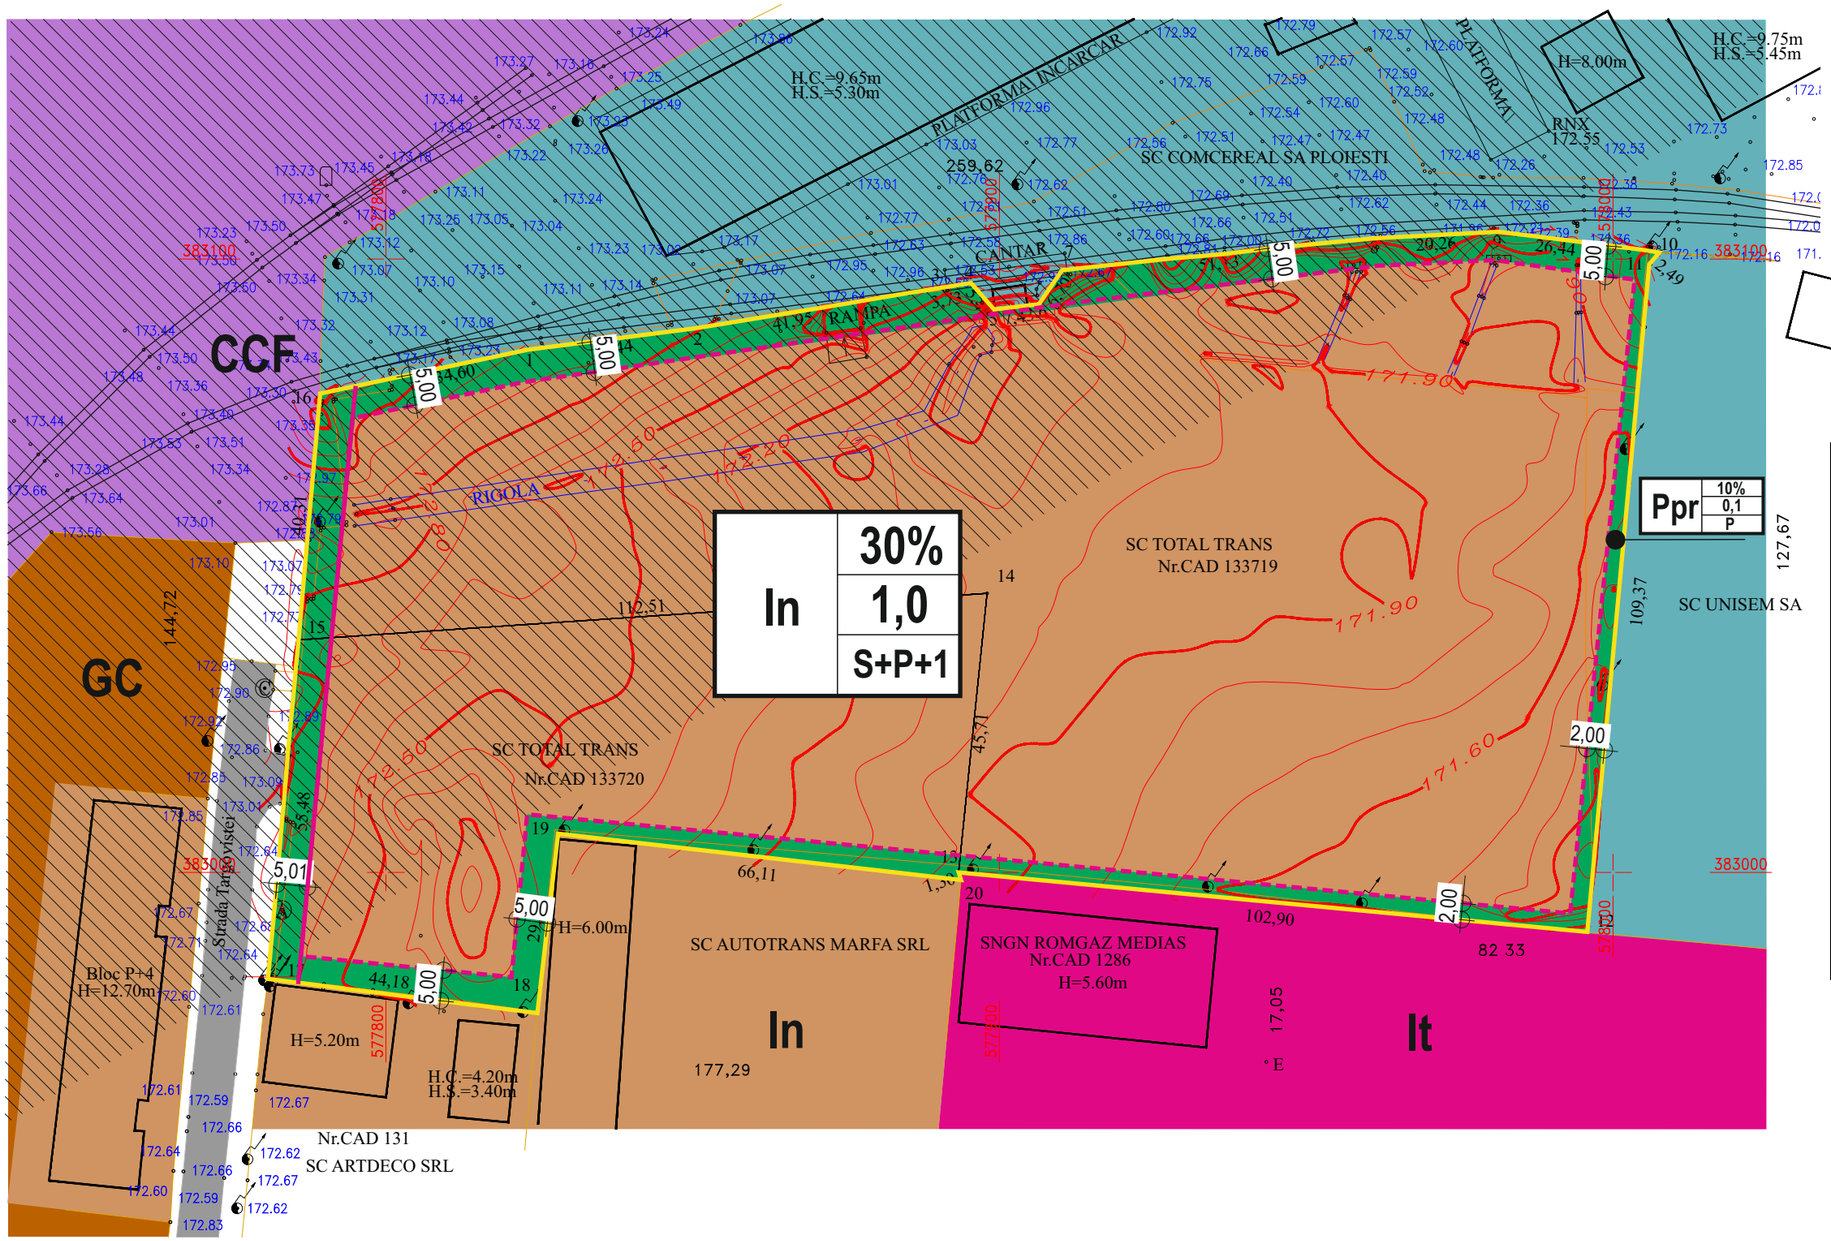

LEGENDA

LIMITE

LIMITA TEREN STUDIAT AFERENT PUZ PENTRU CARE SE PROPUN REGLEMENTARI - 21484 MP (5369 MP+16115 MP)

ZONIFICARE FUNCTIONALA

- ZONA PLANTATII DE PROTECTIE
- ZONA UNITATI AGRICOLE, UNITATI SI SERVICII AGRICOLE, UNITATI NEPRODUCTIVE
- ZONA DE TRANSPORT AUTO
- ZONA GOSPODARIE COMUNALA
- ZONA UNITATI INDUSTRIALE, INTREPRINDERI COSNTRUCTII, DEPOZITE
- ZONA CAI FERATE
- ZONA CIRCULATII RUTIERE / PIETONALE

REGLEMENTARI PROPUSE UTR N1a - ZONA STUDIATA

ALINIEREA CONSTRUCTIILOR - RETRAGERE 5,0 M FATA DE ALINIAMENT

POT - 30%
CUT - 1,0
H max - S+P+1 - INALTIMEA MAXIMA LA CORNISA/ATIC 15,0 M SI 20,0 M LA COAMA

EDIFICABILUL PARCELEI - RETRAGERE 2,0-5,0 M FATA DE LIMITELE PARCELEI

ZONE DE PROTECTIE SI SIGURANTA

ZONA DE PROTECTIE CALE FERATA - 100 M

CRS	DENUMIREA LUCRARII: PUZ SCHIBARE FUNCTIUNE DIN UNITATI AGRICOLE A IN ZONA FUNCTIUNI INDUSTRIALE NEPOLUANTE In SI ATRIBUIRE INDICATORI URBANISTICI	
PR. 15.04	BENEFICIAR: S.C. TOTAL TRANS S.R.L.	
IAN. 2016	AMPLASAMENT: PLOIESTI, STR. TARGOVISTEI NR. 10A (NR CAD 133720 SI STR DEPOZITELOR NR 4 (NR CAD 133719)	
FAZA PUZ	REGLEMENTARI PROPUSE	U2.2
COORDONATOR	ARH. S. MUNTEANU	
PROIECTAT/ DESENAT	ARH. S. MUNTEANU URB. A. STEFANESCU	
VERIFICAT	ARH. S. MUNTEANU	

VIZA
O.C.P.I. PRAHOVA
CONF. LEGII 350/2001
CU MODIFICARILE SI COMPLETARILE ULTERIOARE

PERSOANA FIZICA AUTORIZATA DE A.N.C.P.I.: ing. Laurentiu Anghelache CERTIFICAT DE AUTORIZARE seria RO-PH-F Nr. 0175, categoria B	Scara : 1/1000 Data : 06.2015	OBIECTUL LUCRARII: SUPORT TOPOGRAFIC PENTRU P.U.Z IN VEDEREA OBTINERII CERTIFICATULUI DE URBANISM
		BENEFICIAR:SC TOTAL TRANS SRL