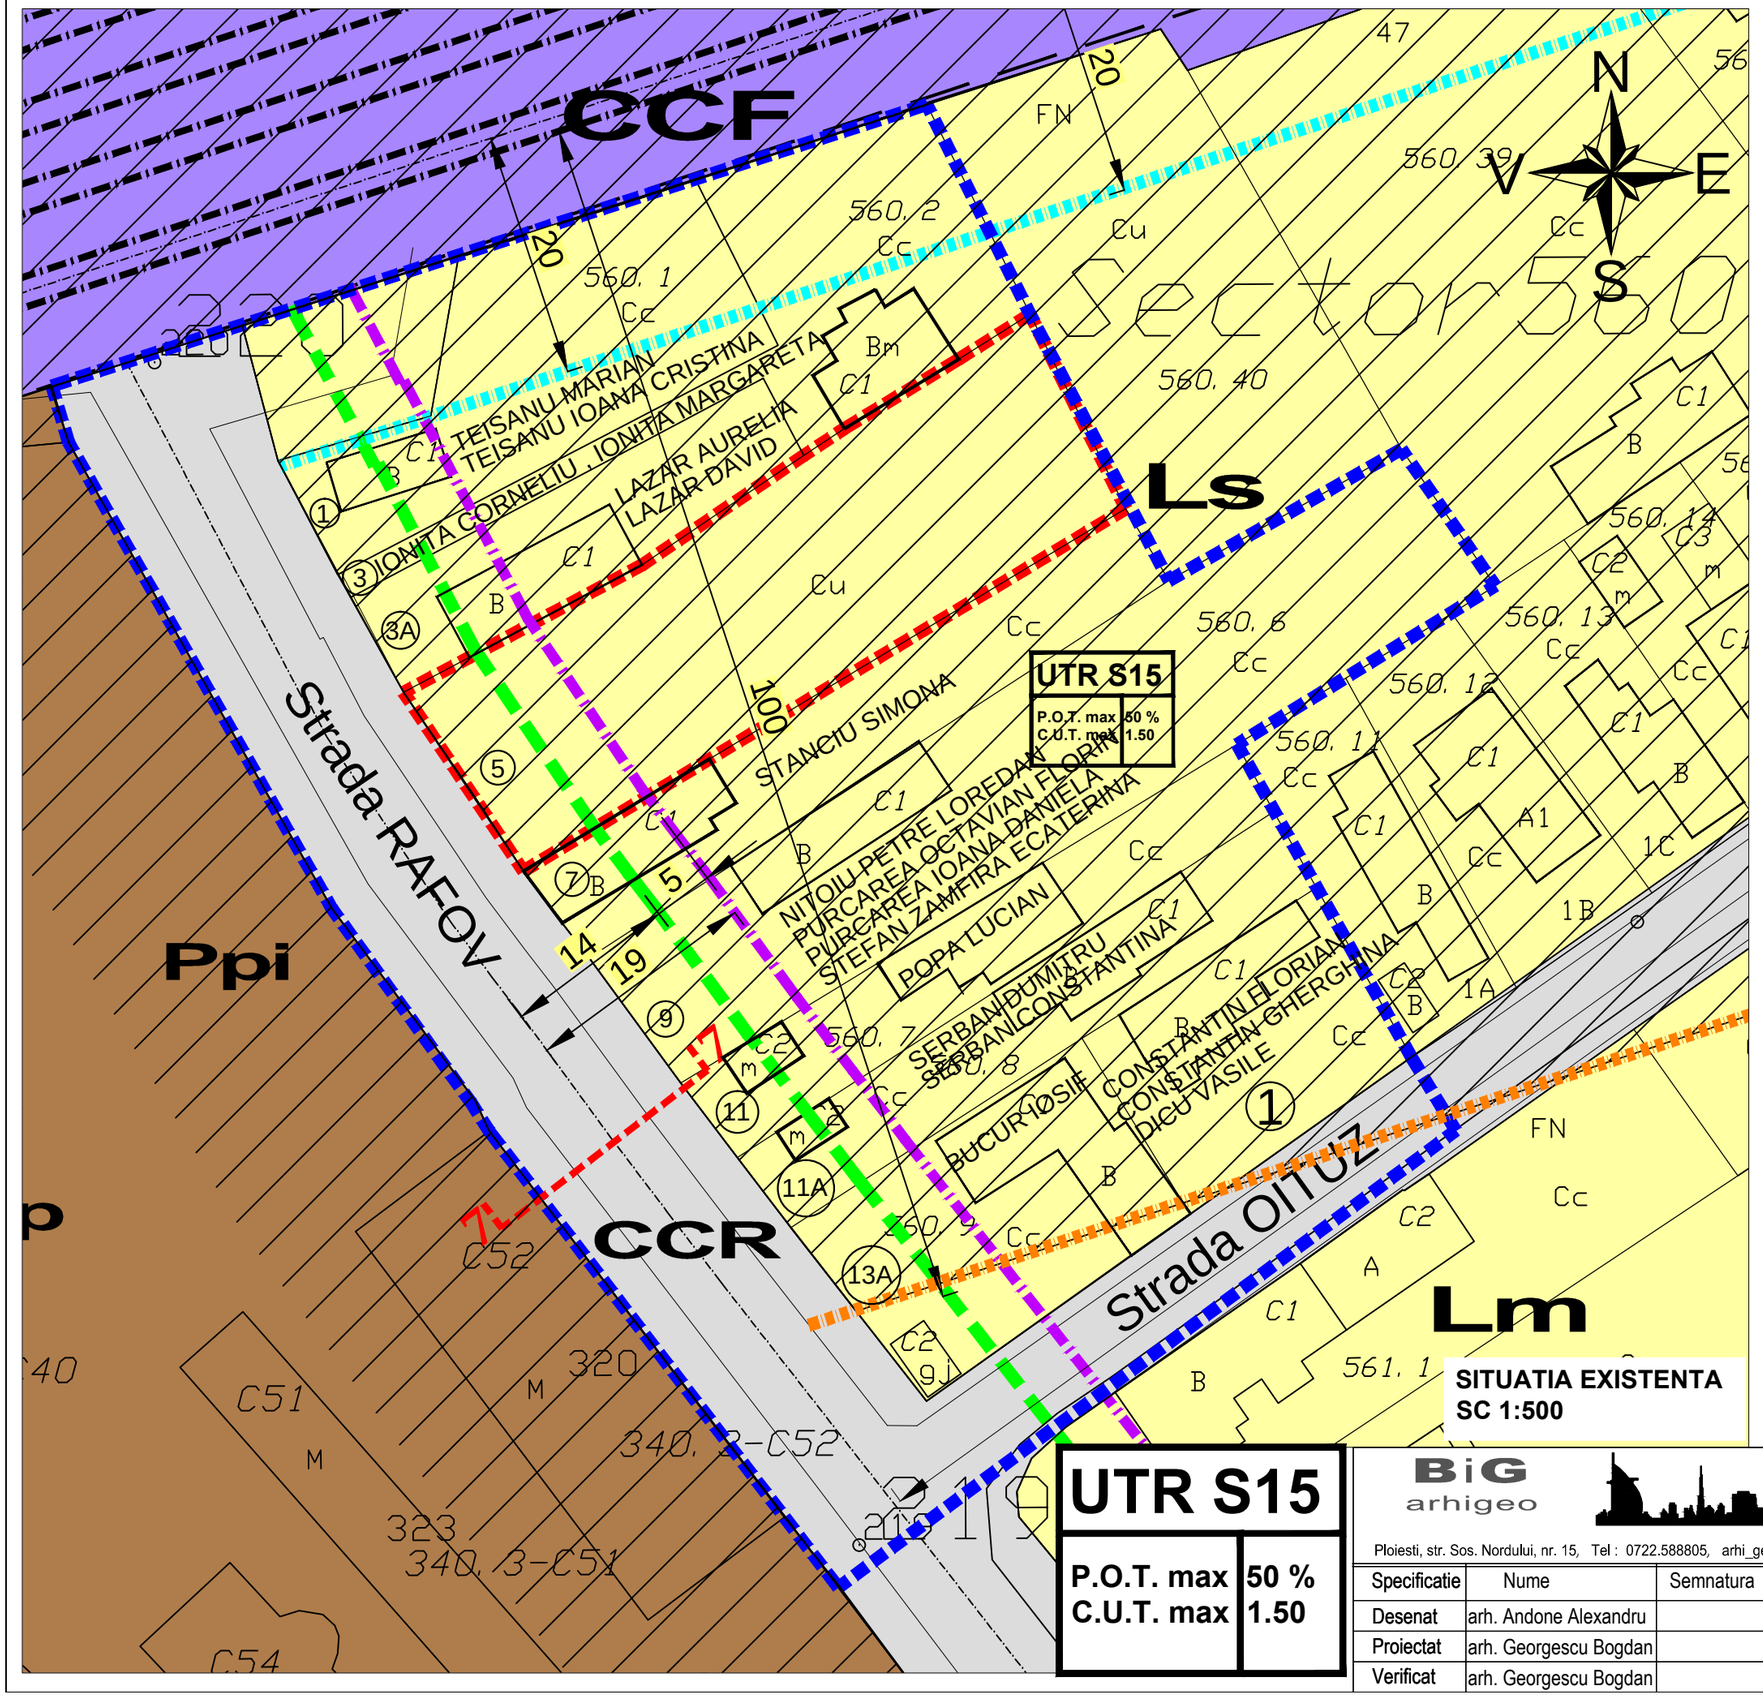

LEGENDA

LIMITE

- LIMITA ZONA STUDIATA s= 7700mp
- LIMITA TEREN CARE A GENERAT PUZ
- LIMITA ZONA DE SIGURANTA CALE FERATA = 20 m
- LIMITA ZONA DE PROTECTIE CALE FERATA = 100 m
- ALINIAMENT
- REGIM ALINIERE

ZONE

- CCR - ZONA CAI RUTIERE
- CCF - ZONA CIRCULATII FEROVIARE
- Ls- ZONA LOCUINTE CU RESTRICTII DE PROTECTIE SANITARA
- Lm- ZONA LOCUINTE CU REGIM DE INALTIME P - P+1
- ZONA UNITATI INDUSTRIALE , INTREPRINDERI CONSTRUCTII , DEPOZITE
- ZONA DE PROTECTIE A INFRASTRUCTURII FEROVIARE
- Ppi - PLANTATIE PROTECTIE FATA DE ZONA INDUSTRIEI

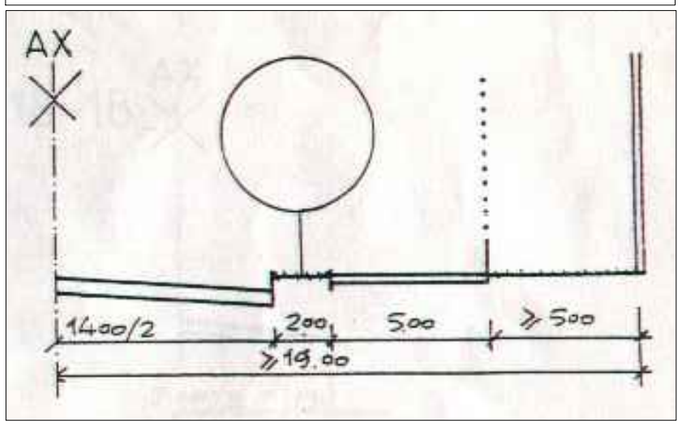

PROFIL STRADAL 7-7
SC 1:200

SITUATIA EXISTENTA
SC 1:500

UTR S15	
P.O.T. max	50 %
C.U.T. max	1.50

BiG arhigeo
Ploiesti, str. Sos. Nordului, nr. 15, Tel : 0722.588805, arhi_geo@yahoo.com

Specificatie	Nume	Semnatura	Scara :
Desenat	arh. Andone Alexandru		1:5000
Proiectat	arh. Georgescu Bogdan		Data : 23.11.2016
Verificat	arh. Georgescu Bogdan		

Beneficiar : ZINCA MARIUS

Proiect nr. 58 /2016

Titlu proiect : "Studiu de oportunitate privind intocmire PUZ-RIDICARE RESTRICTIE DE CONSTRUIRE PENTRU PROTECTIE SANITARA SI FEROVIARA" pentru AMPLASARE LOCUINTA P+1 , cu amplasamentul parcelei care a generat studiul in JUD. PRAHOVA, MUN. PLOIESTI, Str. RAFOV, nr. 5,

Faza S.O

Titlu plansa : **SITUATIA EXISTENTA**

Pl. nr. A-001