
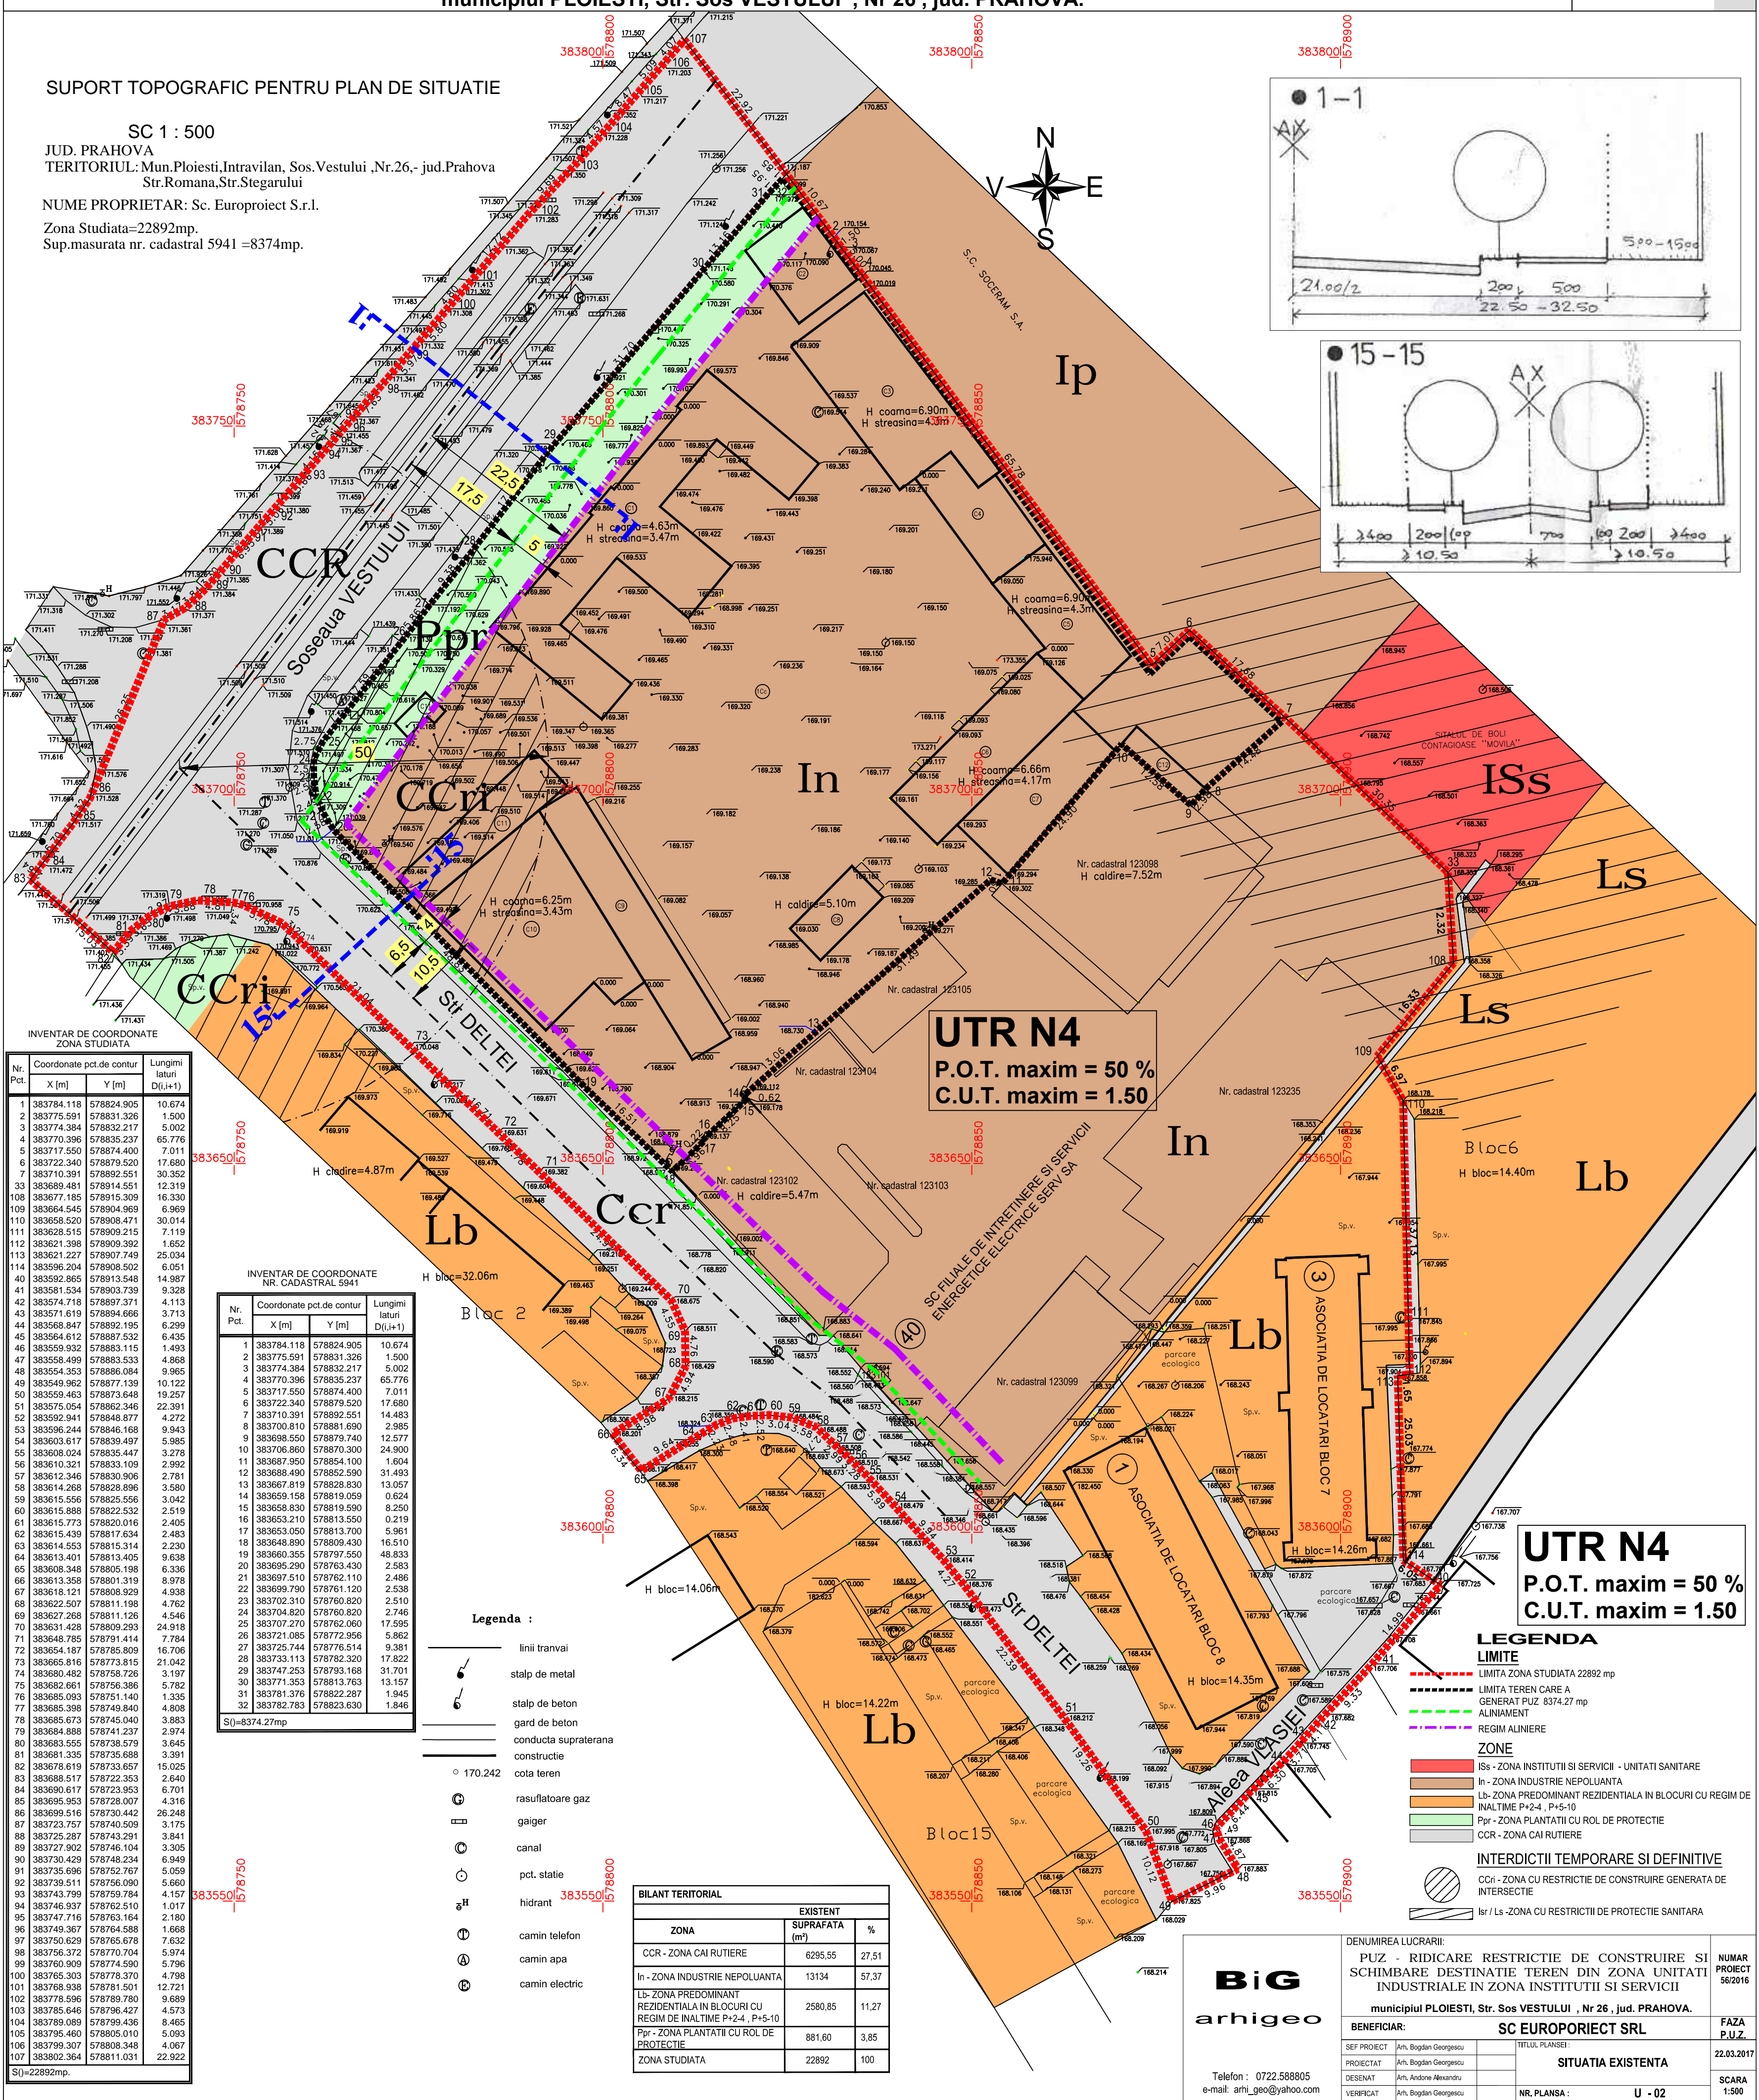
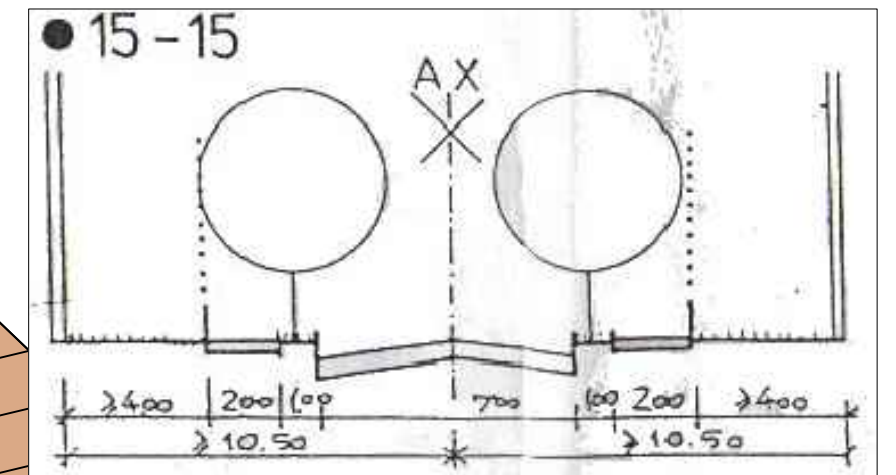


SITUATIA EXISTENTA 2

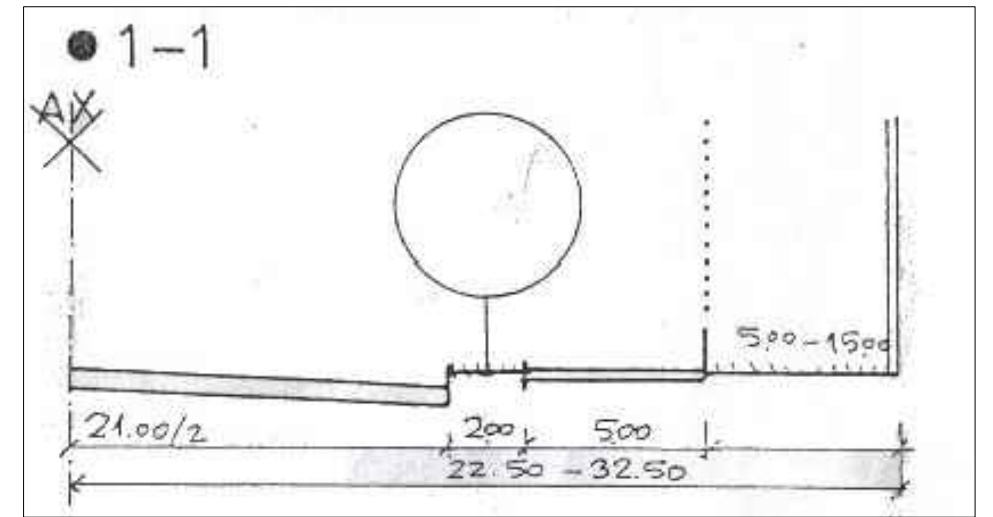

Nr. Pct.	Coordonate [X] [Y]	Coordonate pct.de contur [X] [Y]	Longimi latituri D(±)±m
1	383794.118	578824.905	10.674
2	383775.591	578831.326	1.500
3	383774.384	578832.217	5.002
4	383770.396	578835.237	65.776
5	383771.550	578874.400	7.011
6	383722.340	578879.520	17.360
7	383710.391	578892.551	30.652
8	383689.481	578915.551	12.319
100	383677.185	578915.305	16.333
99	383677.418	578917.371	16.969
110	383658.520	578908.477	30.014
111	383628.515	578909.215	1.653
112	383621.398	578909.392	2.652
113	383621.227	578907.749	25.034
114	383596.204	578908.502	6.051
115	383592.865	578913.548	14.987
116	383581.534	578903.739	9.328
42	383577.618	578907.371	3.723
117	383571.619	578894.666	1.463
118	383568.847	578892.195	6.299
119	383564.612	578887.532	6.435
120	383559.932	578883.115	4.983
121	383558.499	578883.533	1.468
122	383554.353	578886.084	10.965
123	383549.962	578887.198	9.122
124	383547.188	578891.648	19.290
51	383575.054	578862.346	2.231
125	383592.941	578848.877	42.372
53	383596.244	578846.168	9.943
126	383563.647	578839.497	5.985
55	383608.024	578835.447	3.278
56	383610.321	578833.109	2.992
57	383612.346	578830.906	2.781
58	383615.268	578831.648	2.042
59	383615.553	578825.556	2.042
60	383615.888	578822.532	2.519
61	383615.773	578820.012	2.405
62	383614.593	578817.634	2.230
63	383614.553	578815.314	2.483
64	383613.401	578813.405	9.638
65	383608.348	578805.198	6.936
66	383613.358	578801.648	19.290
67	383613.358	578808.329	4.362
68	383622.507	578811.198	4.792
69	383627.268	578811.126	4.516
70	383631.428	578809.293	24.948
71	383648.795	578791.414	7.784
72	383654.187	578785.809	16.706
73	383665.816	578773.815	21.042
74	383680.462	578758.726	3.181
75	383685.093	578751.400	1.335
76	383685.093	578751.140	1.335
77	383685.398	578749.840	3.804
78	383685.673	578745.040	2.883
79	383684.888	578741.237	2.974
80	383683.555	578738.579	3.645
81	383681.355	578735.688	3.391
82	383678.619	578733.957	15.025
83	383678.619	578733.957	15.025
84	383678.619	578733.957	15.025
85	383690.671	578730.353	6.701
86	383695.953	578728.007	4.316
87	383699.516	578730.342	26.248
88	383723.757	578740.509	3.175
89	383725.287	578743.291	3.841
90	383727.902	578746.104	3.305
91	383730.428	578748.234	6.949
92	383730.428	578748.234	6.949
93	383739.511	578756.090	5.660
94	383743.799	578759.784	1.787
95	383746.937	578762.510	1.017
96	383747.716	578763.164	2.180
97	383749.367	578764.588	1.668
98	383750.629	578765.688	7.632
99	383756.372	578770.704	5.974
100	383756.372	578770.704	5.974
101	383756.372		
102	383768.938	578781.501	12.721
103	383778.596	578789.780	9.689
104	383785.646	578796.427	4.573
105	383795.460	578794.934	8.465
106	383799.307	578808.348	5.093
107	383802.364	578811.031	22.922
S(=22892m)			

Nr. Pct.	Coordenate pct.de contur		Lungimi laturi D _i (i,j+1)
	X [m]	Y [m]	
1	383784.118	578824.905	10,674
2	383775.591	578831.326	1,500
3	383774.384	578832.217	5,002
4	383770.396	578836.237	66,776
5	383717.550	578847.400	7,011
6	383722.340	578879.520	17,680
7	383710.391	578892.551	14,483
8	38700.810	578881.690	2,985
9	383698.550	578879.740	12,577
10	38706.860	578870.300	24,900
11	383687.950	578854.100	1,604
12	383688.490	578852.590	31,493
13	383677.819	578828.820	13,057
14	383698.158	578819.059	0,624
15	383658.830	578819.590	8,250
16	383653.210	578813.930	0,219
17	383653.050	578813.700	5,961
18	383648.890	578809.430	16,510
19	383660.355	578797.550	48,833
20	383695.290	578763.430	2,583
21	383697.510	578762.110	2,486
22	383699.790	578761.120	2,538
23	383702.310	578760.820	2,538
24	383707.820	578760.820	2,746
25	383707.270	578762.060	17,595
26	383721.085	578772.956	5,862
27	383725.744	578776.514	9,381
28	383733.113	578782.320	17,822
29	383747.253	578973.168	31,701
30	383771.353	578813.763	13,157
31	383781.376	578822.287	1,945
32	383782.763	578823.630	1,846

Legenda :

	linia
	stalpa
	stalpa
	garść
	conco
	cons
	cota
	170.242
	rasu
	gaia
	can
	pct
	hid
	car
	car
	car

BILANT TERITORIAL		
ZONA	EXISTENT	
	SUPRAFAȚA (m²)	%
CCR - ZONA CAI RUTIERE	6295,55	27,51
În - ZONA INDUSTRIE NEPOLLUANTĂ	13134	57,37
În - ZONA PREDOMINANT REZIDENȚIALĂ ÎN BLOCURI CU REGIM DE ÎNCĂLZIRE P+2-4 , P+5-10	2580,85	11,27
P+9 - ZONA PLANTAȚII CU ROL DE PROTECȚIE	881,60	3,85
ZONA STUDIAȚĂ	22892	100

DENUMIREA LUCRARII:				NUMAR PROIECT 56/2016	
PUZ - RIDICARE RESTRICTIE DE CONSTRUIRE SI SCHIMBARE DESTINATIE TEREN DIN ZONA UNITATI INDUSTRIALE IN ZONA INSTITUTII SI SERVICII					
municipiul PLOIESTI, Str. Sos VESTULUI , Nr 26 , jud. PRAHOVA.					
BENEFICIAR:				FAZA P.U.Z.	
SC EUROPROIECT SRL					
SEF PROIECT	Arh. Bogdan Georgescu	TITLUL PLANSEI:			22.03.2017
PROIECTANT	Arh. Bogdan Georgescu	SITUATIA EXISTENTA			
DESEINAT	Arh. Andone Alexandru				
VERIFICAT	Arh. Bogdan Georgescu	NR. PLANSA : U - 02			
					SCARA 1:500