


**PUZ SCHIMBARE DESTINATIE TEREN DIN "Ter" IN "Lm / IS", MODIFICARE INDICATORI URBANISTICI SI
RIDICARE RESTRICTIE DE CONSTRUIRE - Municipiul Ploiesti, B-dul Republicii nr. 194D, Jud. Prahova**

LEGENDA:


- LIMITE**
- REGIM DE ALINIERE
 - EDIFICABIL
 - SUPRAFATA PROPRIETATII BENEFICIARILOR: S = 2006 mp
- DRUMURI:**
- STRAZI EXISTENTE
- ZONIFICARE FUNCTIONALA:**
- TER - ZONA AFERENTA RETELOR TEHNICO-EDILITARE
 - IScx/Lmx - ZONA INSTITUTII SI SERVICII CU FUNCTIUNI COMPLEXE / ZONA LOCUINTE CU REGIM DE INALTIME MIXT
 - Ppr - ZONA PERDELE DE PROTECTIE
 - Ccr - ZONA CAI DE COMUNICATII RUTIERE
 - ZONA DE INTERDICTIE TEMPORARA DE CONSTRUIRE PANA LA INTOCMIRE PUZ/PUD

UTR N6 - Ter - cf. PUG aprobat
POT maxim = 50% ;
CUT maxim = 1.5% ;
REGIM DE INALTIME MAXIM: P+2E (M)

UTR N6-1 - IS/Lm - propus
POT maxim = 50% ;
CUT maxim = 1.5% ;
REGIM DE INALTIME MAXIM: P+2E (M)

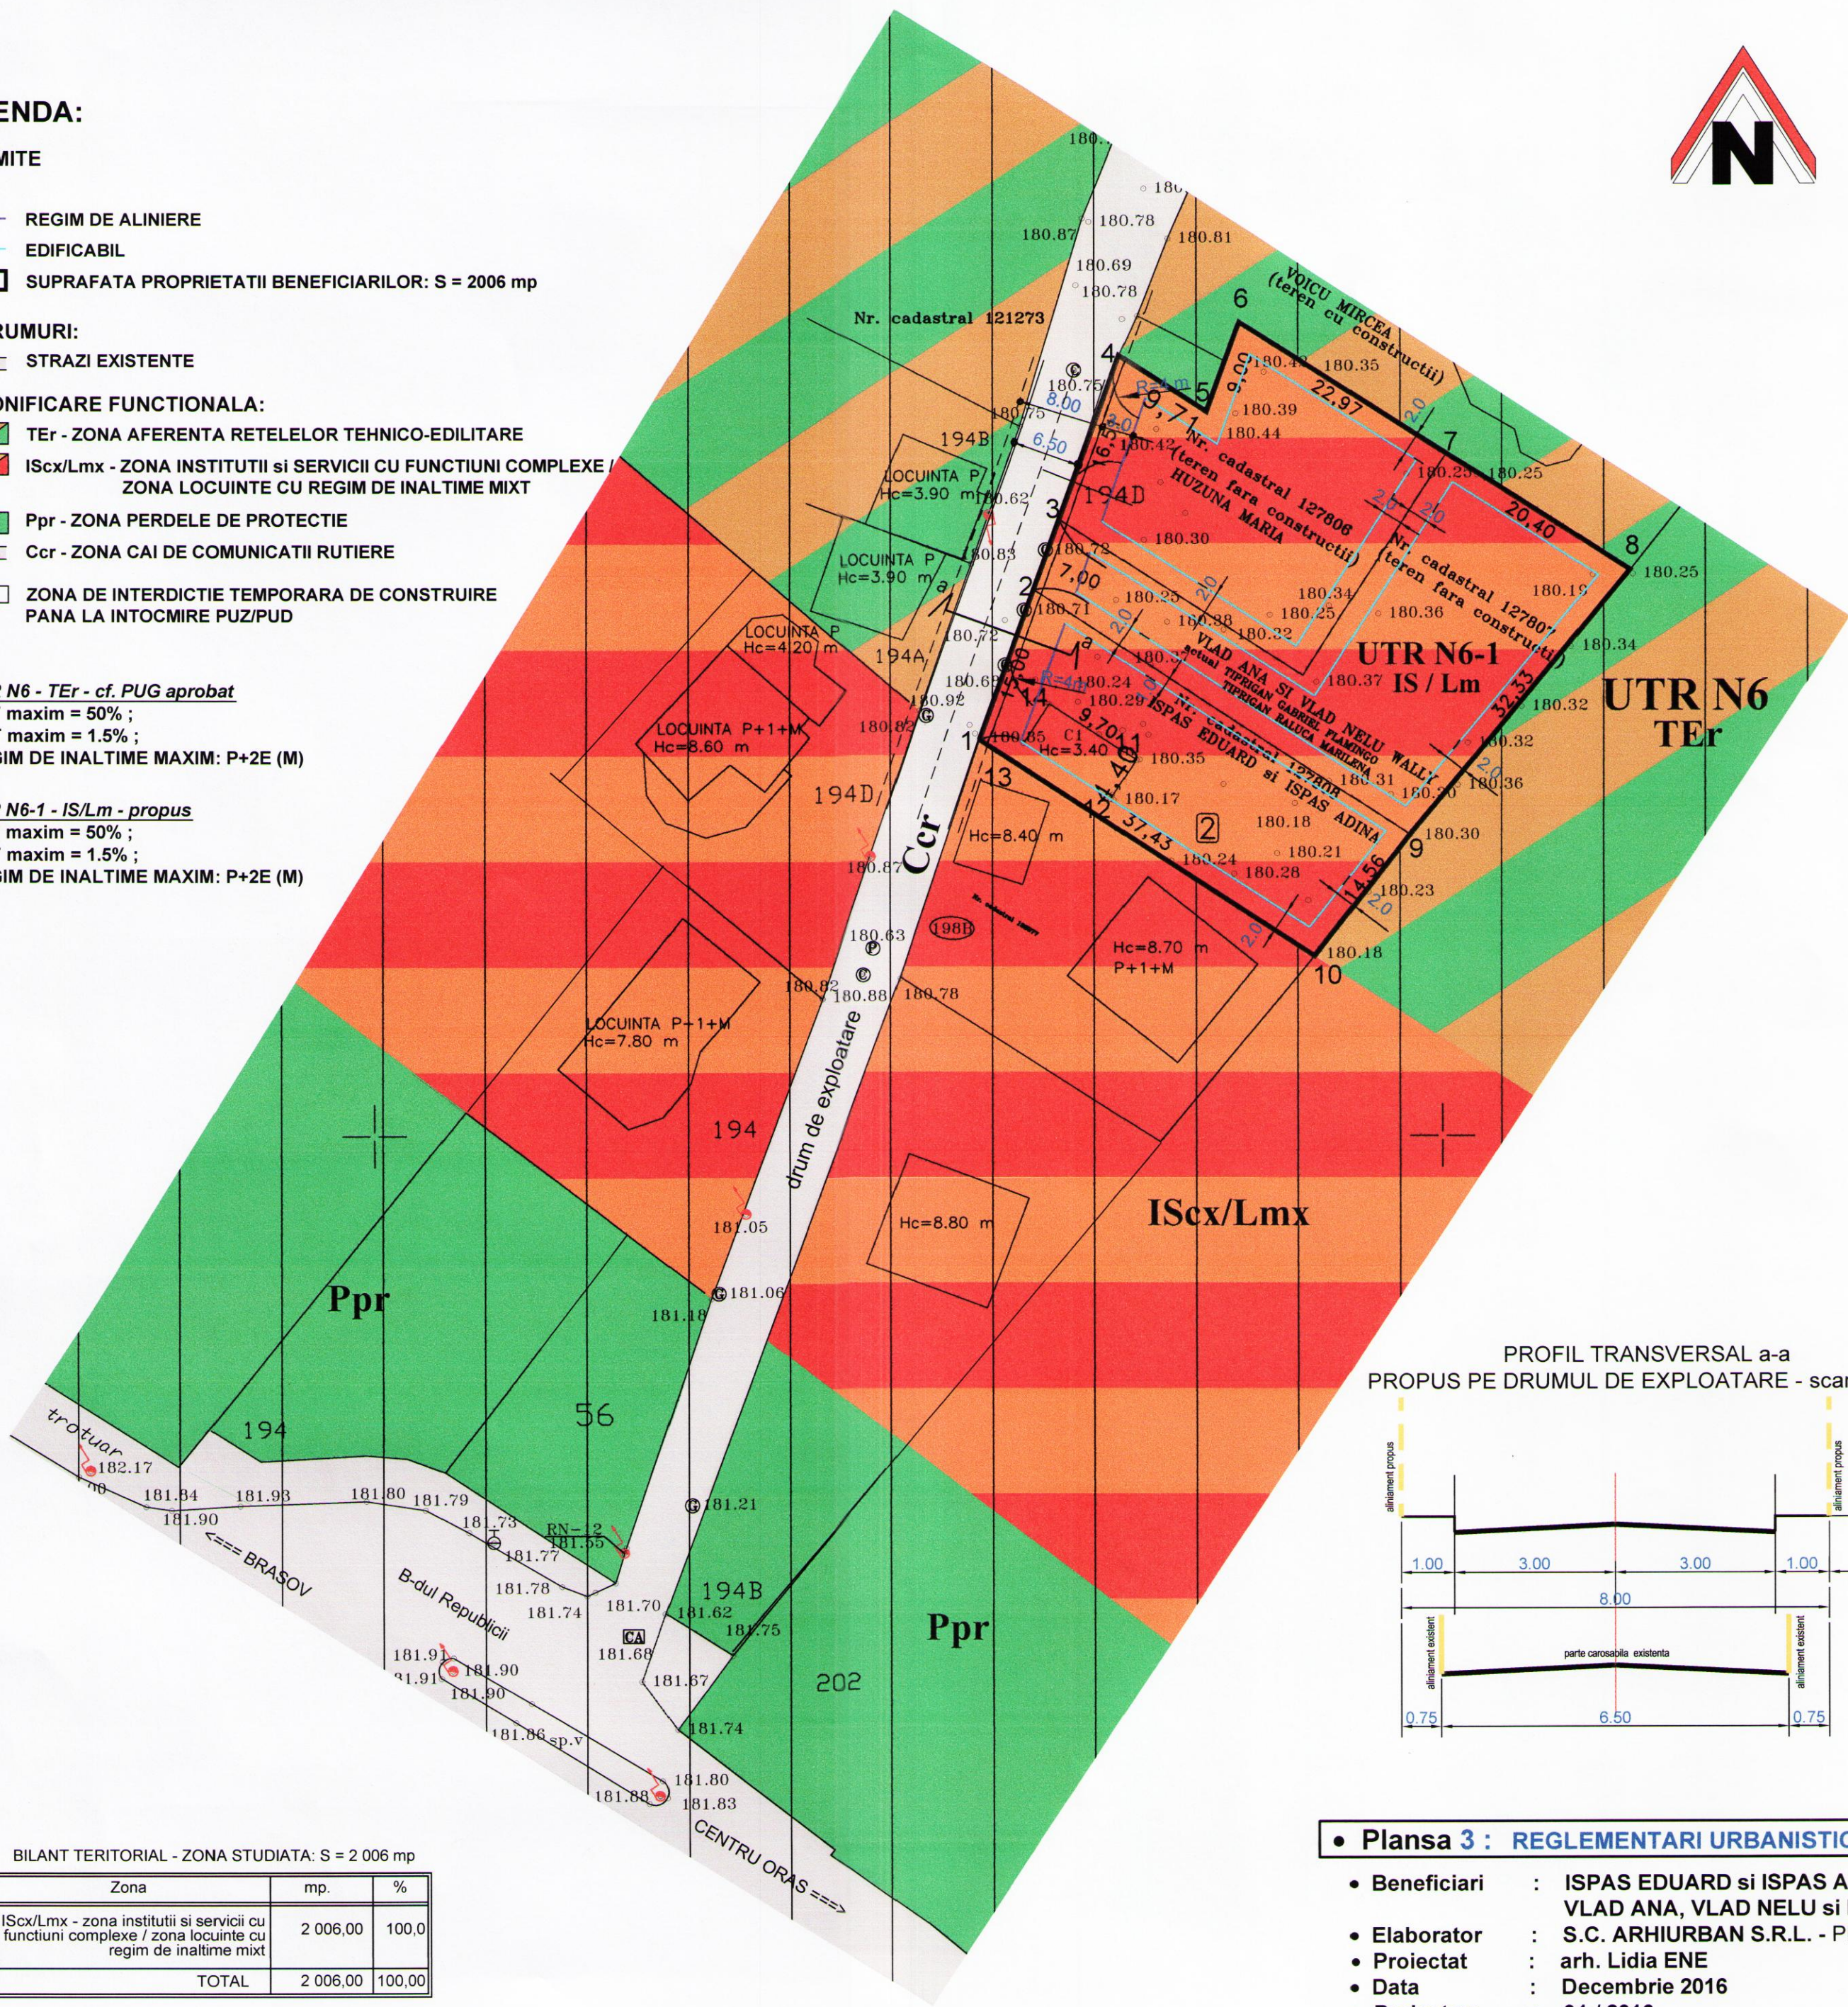

PROFIL TRANSVERSAL a-a
PROPOS PE DRUMUL DE EXPLOATARE - scara 1:100

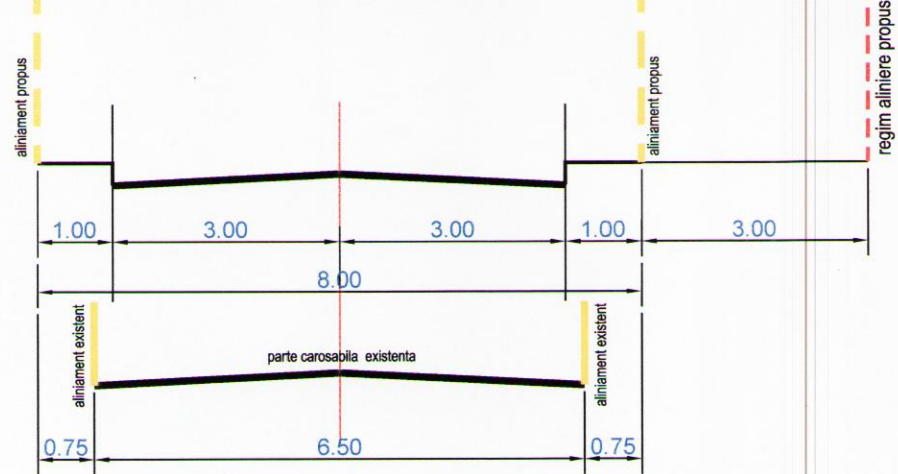

BILANT TERITORIAL - ZONA STUDIATA: S = 2 006 mp

Zona	mp.	%
IScx/Lmx - zona institutii si servicii cu functiuni complexe / zona locuinte cu regim de inaltime mixt	2 006,00	100,0
TOTAL	2 006,00	100,00

Planşa 3 : REGLEMENTARI URBANISTICE - sc. 1:500

- Beneficiari : ISPAS EDUARD si ISPAS ADINA
VLAD ANA, VLAD NELU si HUZUNA MARIA
- Elaborator : S.C. ARHIURBAN S.R.L. - PLOIESTI
- Proiectat : arh. Lidia ENE
- Data : Decembrie 2016
- Proiect nr. : 01 / 2016