

2. PROPUNERE

UTR V 9	Lb/IS S+P+8	POT =60% CUT= 5.4
---------	----------------	----------------------






PROPUNERE IMOBIL (puia la dispozitie de catre investitor)



LEGENDA

- Zona studiu/Amplasament
 - Aliniament existent
 - Regim aliniera
 - Edificabil
- ZONIFICARE FUNCTIONALA**
- Zona mixta Locuinte colective inalte si institutii si servicii Lb/IS
 - Zona Institutii si servicii de interes general IS
 - Zona locuinte colective medii P+3,4 CM1b
 - Zona de locuinte colective inalte P+8-10 Lb
 - Zona unitati Industriale, servicii si spatii verzi Inex/ISr/Ppr
 - Facil plantate publice inclusiv circulatii pietonale
 - Drumuri Ccr
- REGLEMENTARI**
- Interdictie definitiva de construire

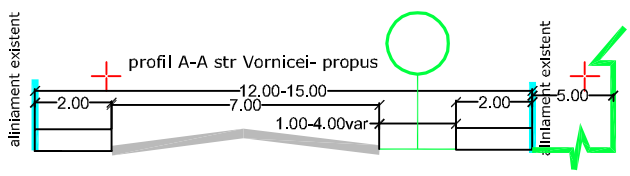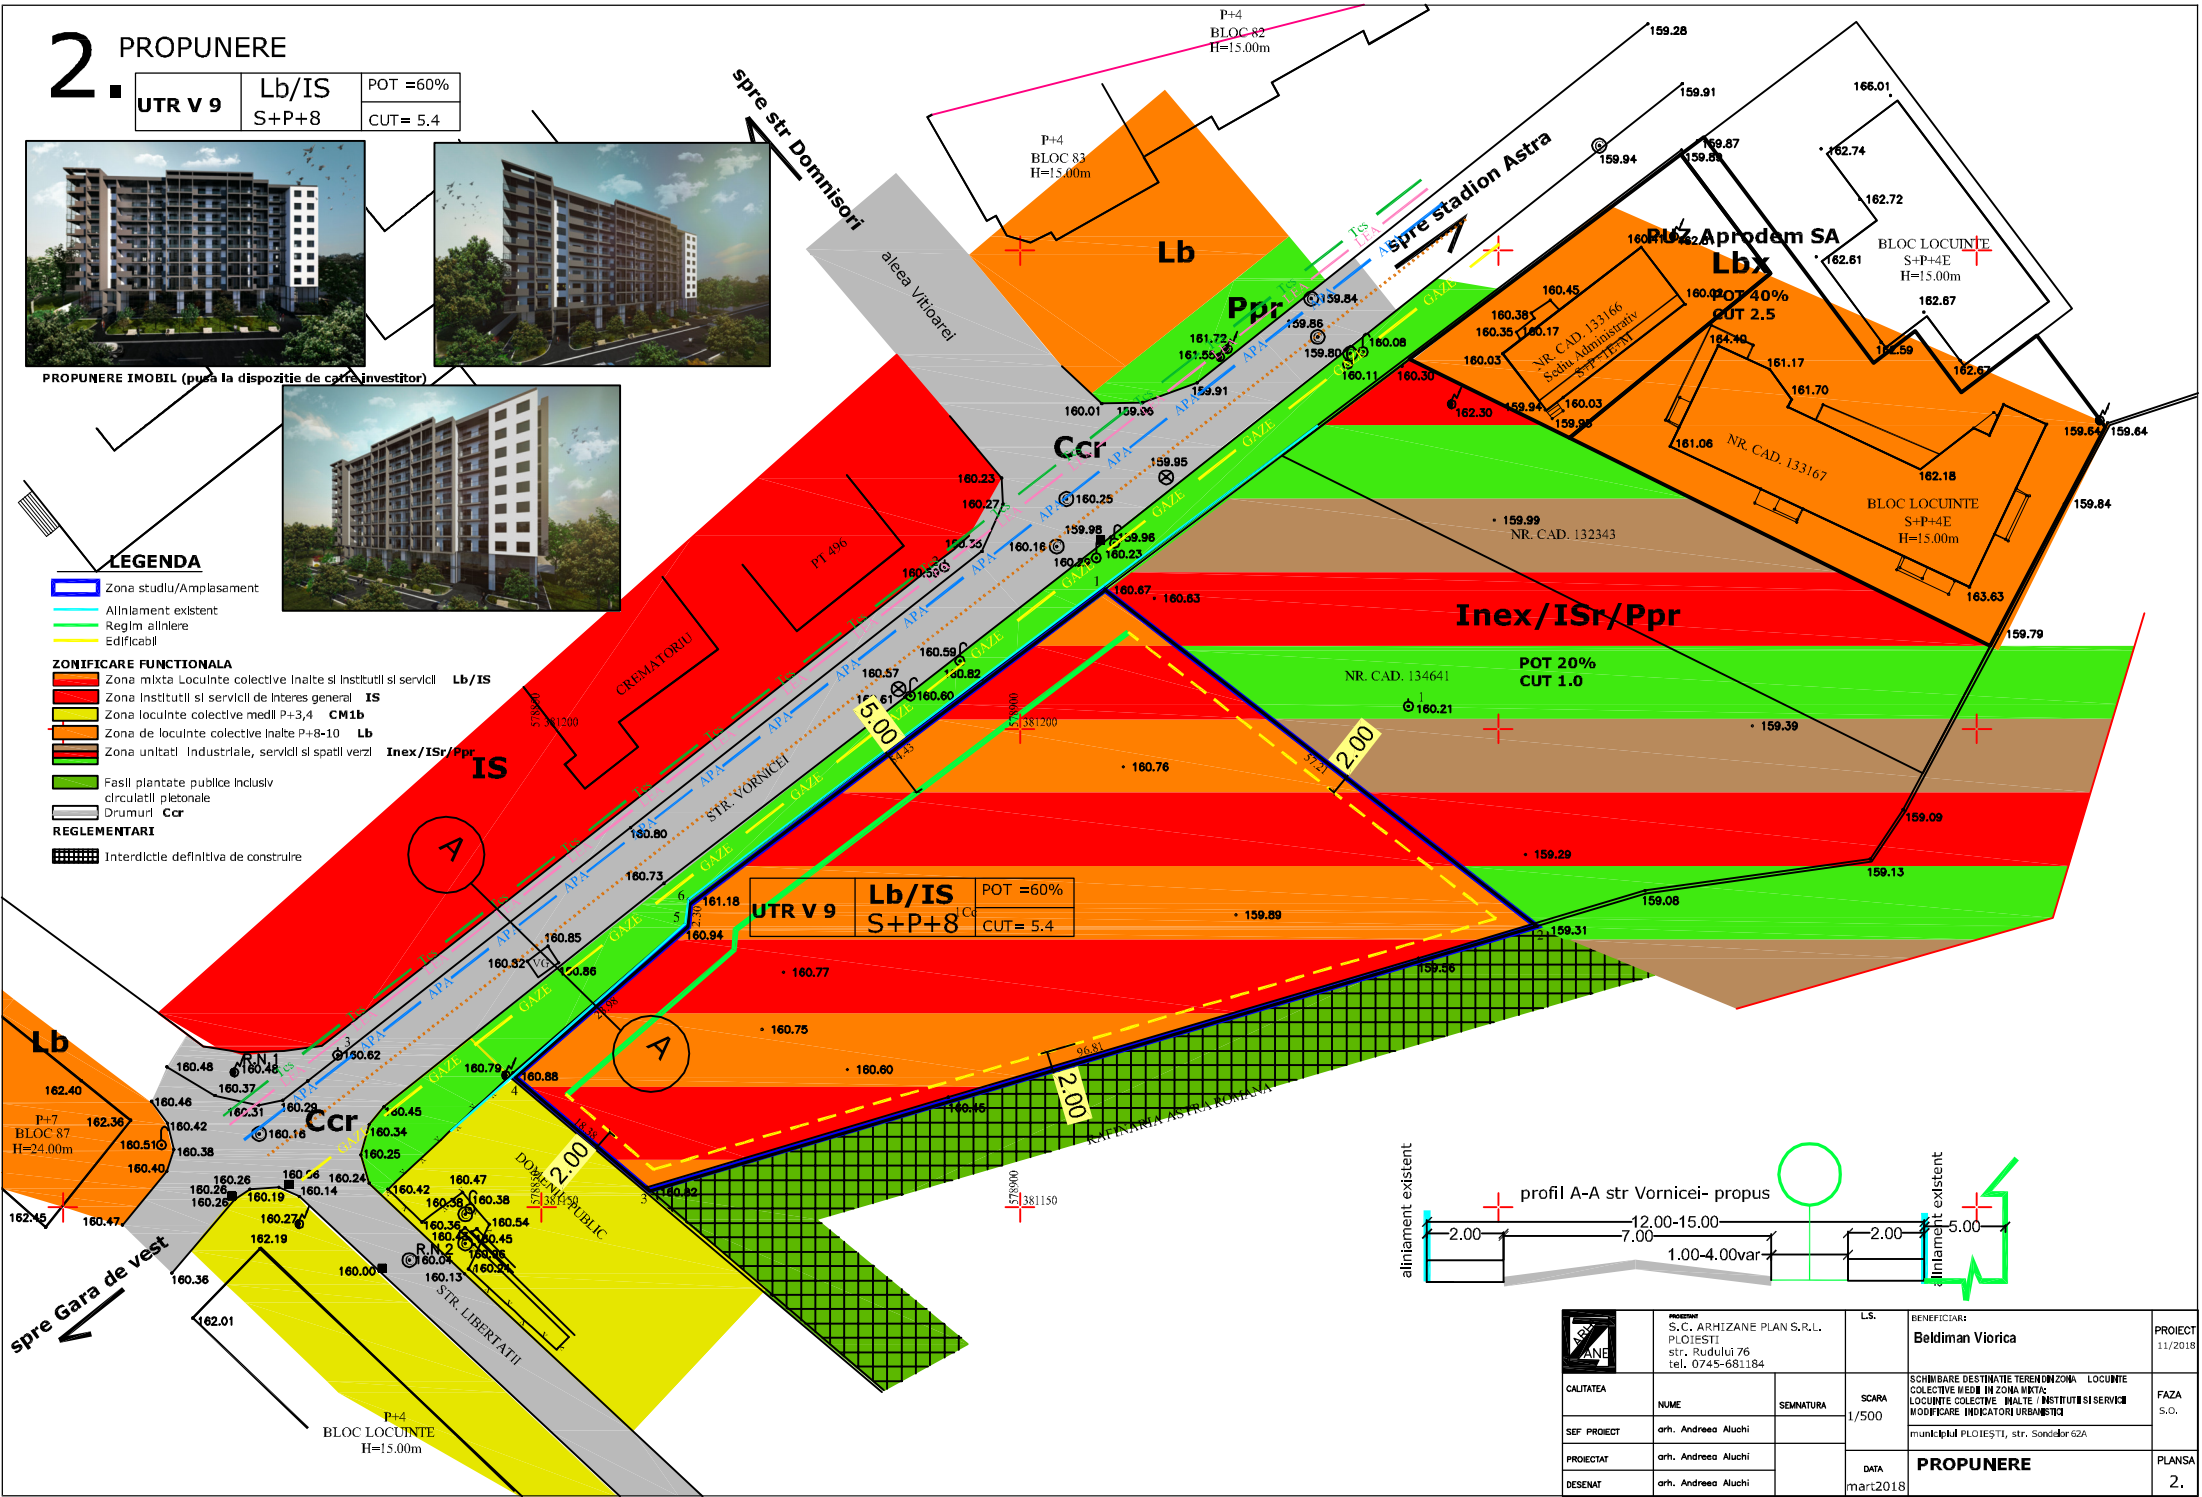

	PROIECTANT S.C. ARHIZANE PLAN S.R.L. PLOIESTI str. Rudului 76 tel. 0745-681184		L.S.	BENEFICIAR Beldiman Viorica	PROIECT 11/2018			
	CALETATEA	NUME				SEMANTURA	SCARA 1/500	
	SEF PROIECT	arh. Andreea Aluchi					SCHIMBARE DESTINATIE TEREN IN ZONA DE LOCUINTE COLECTIVE MEDII IN ZONA MIXTA: LOCUINTE COLECTIVE INALTE, INSTITUTII SI SERVICII MODIFICARE INDICATORI URBANISTICI	FAZA S.O.
	PROIECTAT	arh. Andreea Aluchi					municipal PLOIESTI, str. Sordului 62A	PLANSĂ 2.
	DESEINAT	arh. Andreea Aluchi					DATA mar2018	