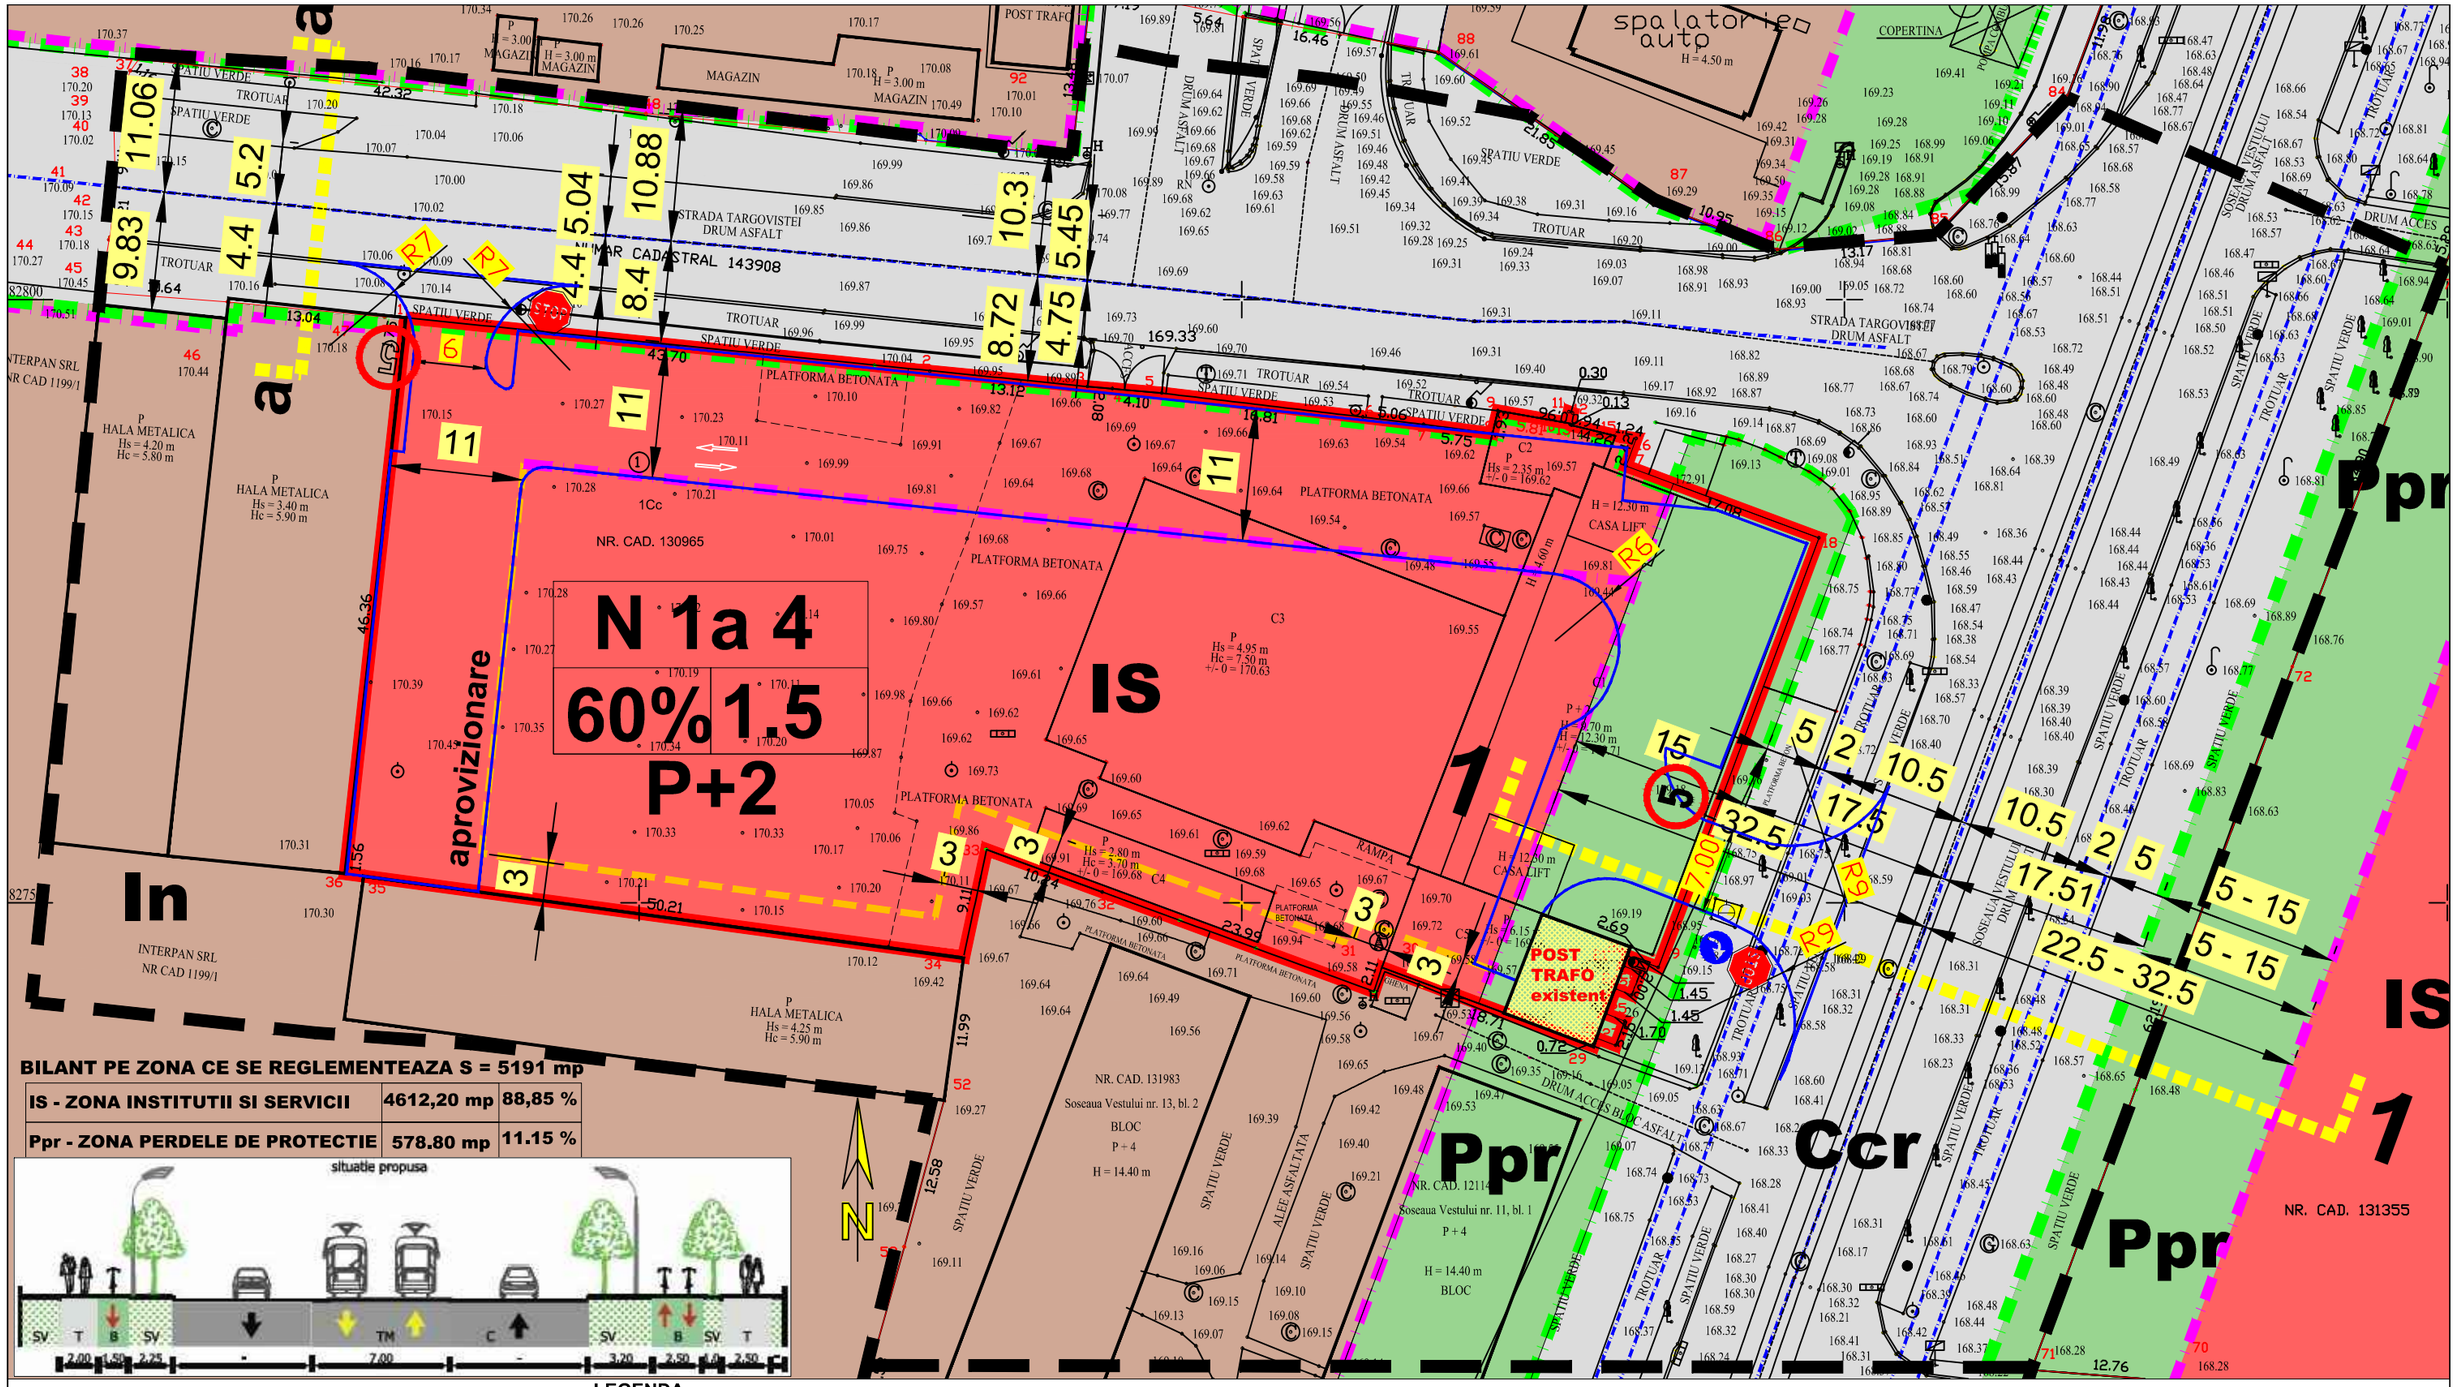

BILANT PE ZONA CE SE REGLEMENTEAZA S = 5191 mp

IS - ZONA INSTITUTII SI SERVICII	4612,20 mp	88,85 %
Ppr - ZONA PERDELE DE PROTECTIE	578.80 mp	11.15 %

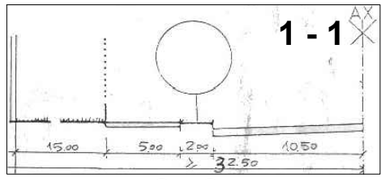

a - a

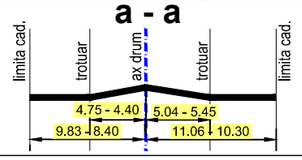

LEGENDA

LIMITE

- LIMITA ZONA STUDIATA
- LIMITA TEREN CARE A GENERAT PUZ
- LIMITA ALINIAMENT
- LIMITA REGIM ALINIERE
- EDIFICABIL

ZONE FUNCTIONALE

- In - ZONA INDUSTRIE
- Is - ZONA INSTITUTII SI SERVICII
- Ppr - ZONA PLANTATII CU ROL DE PROTECTIE
- Ccr - ZONA CAI COMUNICATII RUTIERE
- Accese si circulatii carosabile in incinta

N 1a 4	
60%	1.5

Rh. max. P+2
Hmax.=14.0m

BiG
studio-arh
design
Telefon : 0722.588805
e-mail: arhi_geo@yahoo.com

DENUMIREA LUCRARII:

PUZ -SCHIMBARE DESTINATIE DIN ZONA UNITATIN INDUSTRIALE IN ZONA INSTITUTII SI SERVICII (Sst=19.400mp)

Mun. PLOIESTI , str. TARGOVISTEI , NR 1 , Jud. PRAHOVA

NUMAR PROIECT 95/2018

BENEFICIAR: **SC. CIOCARLIA SA.**

FAZA PUZ

SEF PROIECT	Arh. Bogdan Georgescu	OBIECTUL :	
PROIECTAT	Arh. Bogdan Georgescu	TITLUL PLANSEI :	REGLEMENTARI URBANISTICE
DESENAT	Arh. Alexandru Andone		
VERIFICAT	Arh. Bogdan Georgescu	NR. PLANSA :	U - 03

DATA 04. 2018

SCARA 1:500