



PLAN URBANISTIC DE DETALIU


„CONSTRUIRE LOCUINTA P CU GARAJ, FOSA SEPTICA VIDANJABILA, ALEI PIETONALE SI CAROSABILE, IMPREJMUIRE, BRANSAMENTE SI UTILITATI”(Sstudata=24136mp) in mun. PLOIEȘTI, str. GATERULUI nr. 30, jud. PRAHOVA

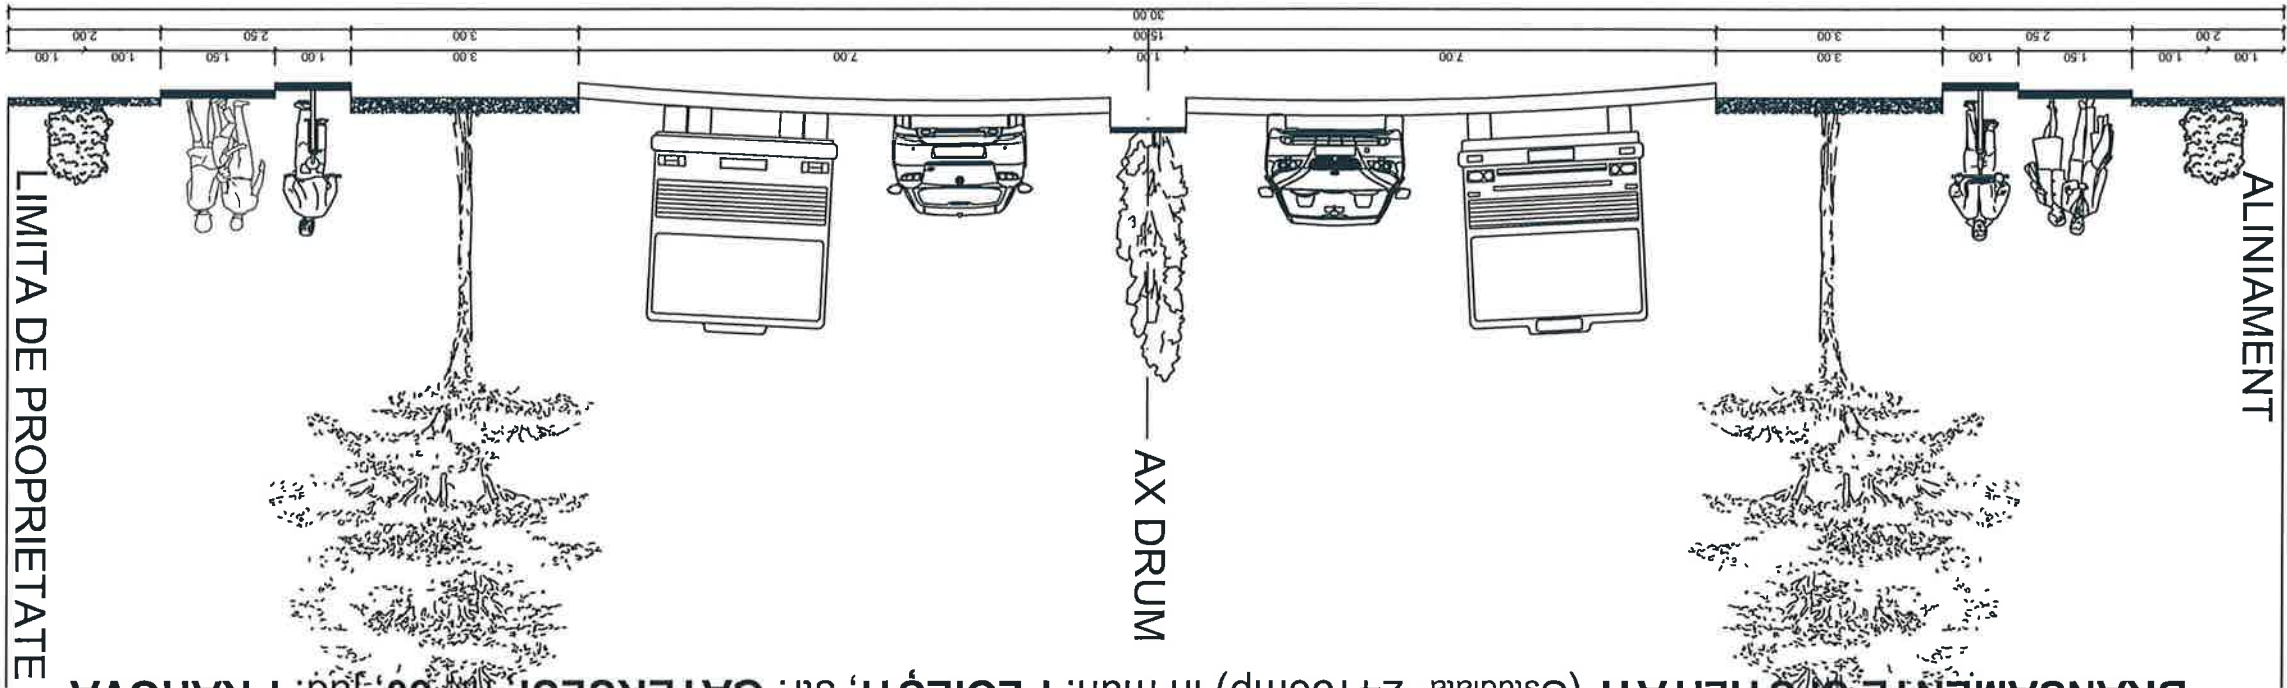

PROFIL TRANSVERSAL TIP 1-1
CONFORM PUZ - Cartier Mitica Apostol APROBAT

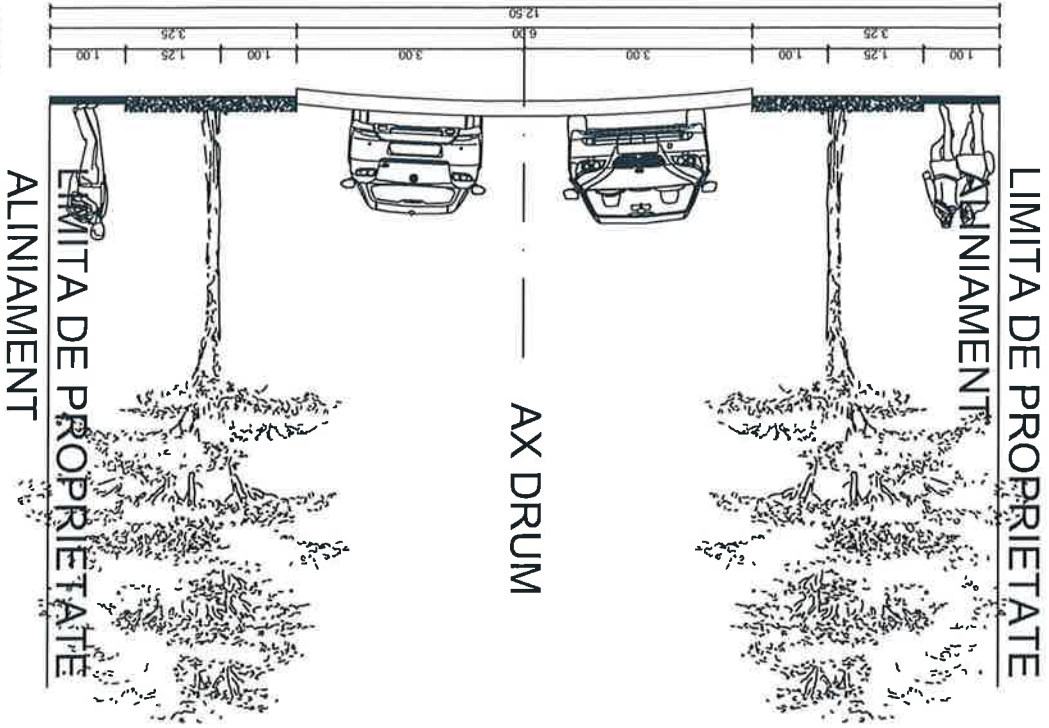

PROFIL TRANSVERSAL TIP 11-11
CONFORM PUZ - Cartier Mitica Apostol APROBAT

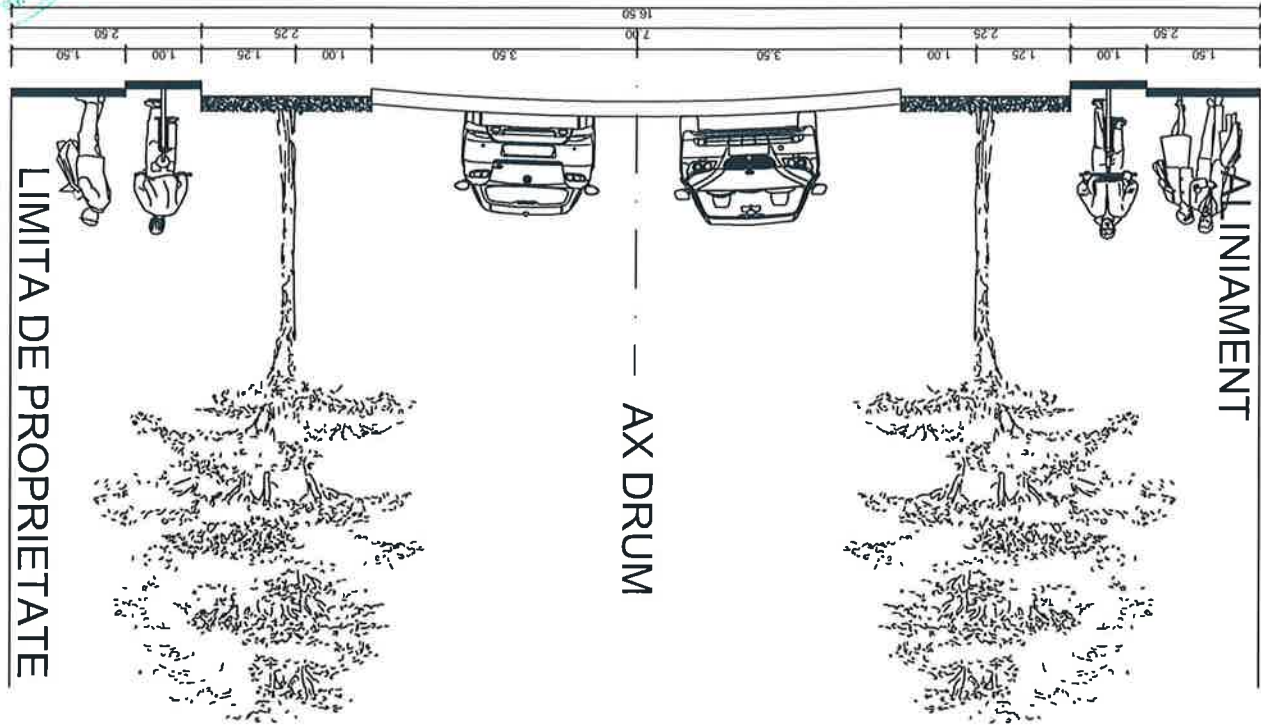

PROFIL TRANSVERSAL TIP 10-10
CONFORM PUZ - Cartier Mitica Apostol APROBAT



| | | | | | | | |
|---------------------|--|--|--|--|--|------------------|--|
| S.C. EDIPDRA S.R.L. | | Beneficiar: ENUTA CONSTANTIN si ENUTA SANDUTA Amplasament Mun. Ploiesti, str. Gaterului, nr. 30, jud. Prahova ED 06-16 | | Paza: P.U.D. CAROSABILE, IMPREJMUIRE, BRANSAMENTE SI UTILITATI | | Planşa nr. 13 | |
| SEMNATURA | | Sc.: | | 1:100 | | 2016 ian. | |
