
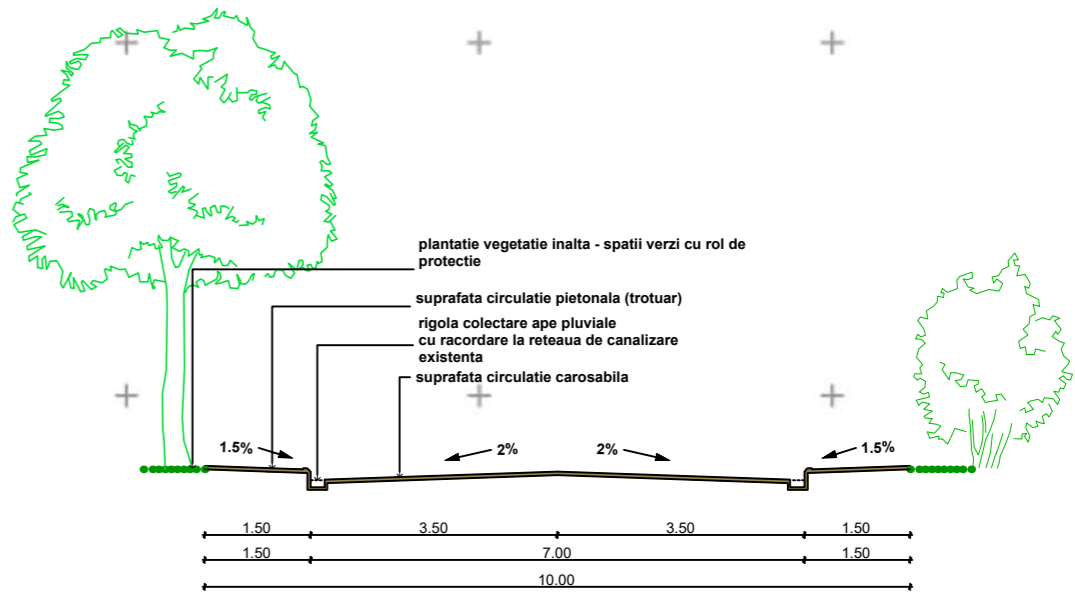
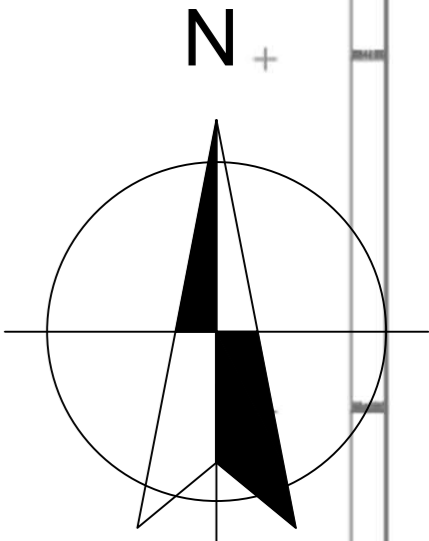


P.U.Z. - STRAPUNGERE STRADA LABORATORULUI IN PRELUNGIREA STRAZII GH. GR. CANTACUZINO

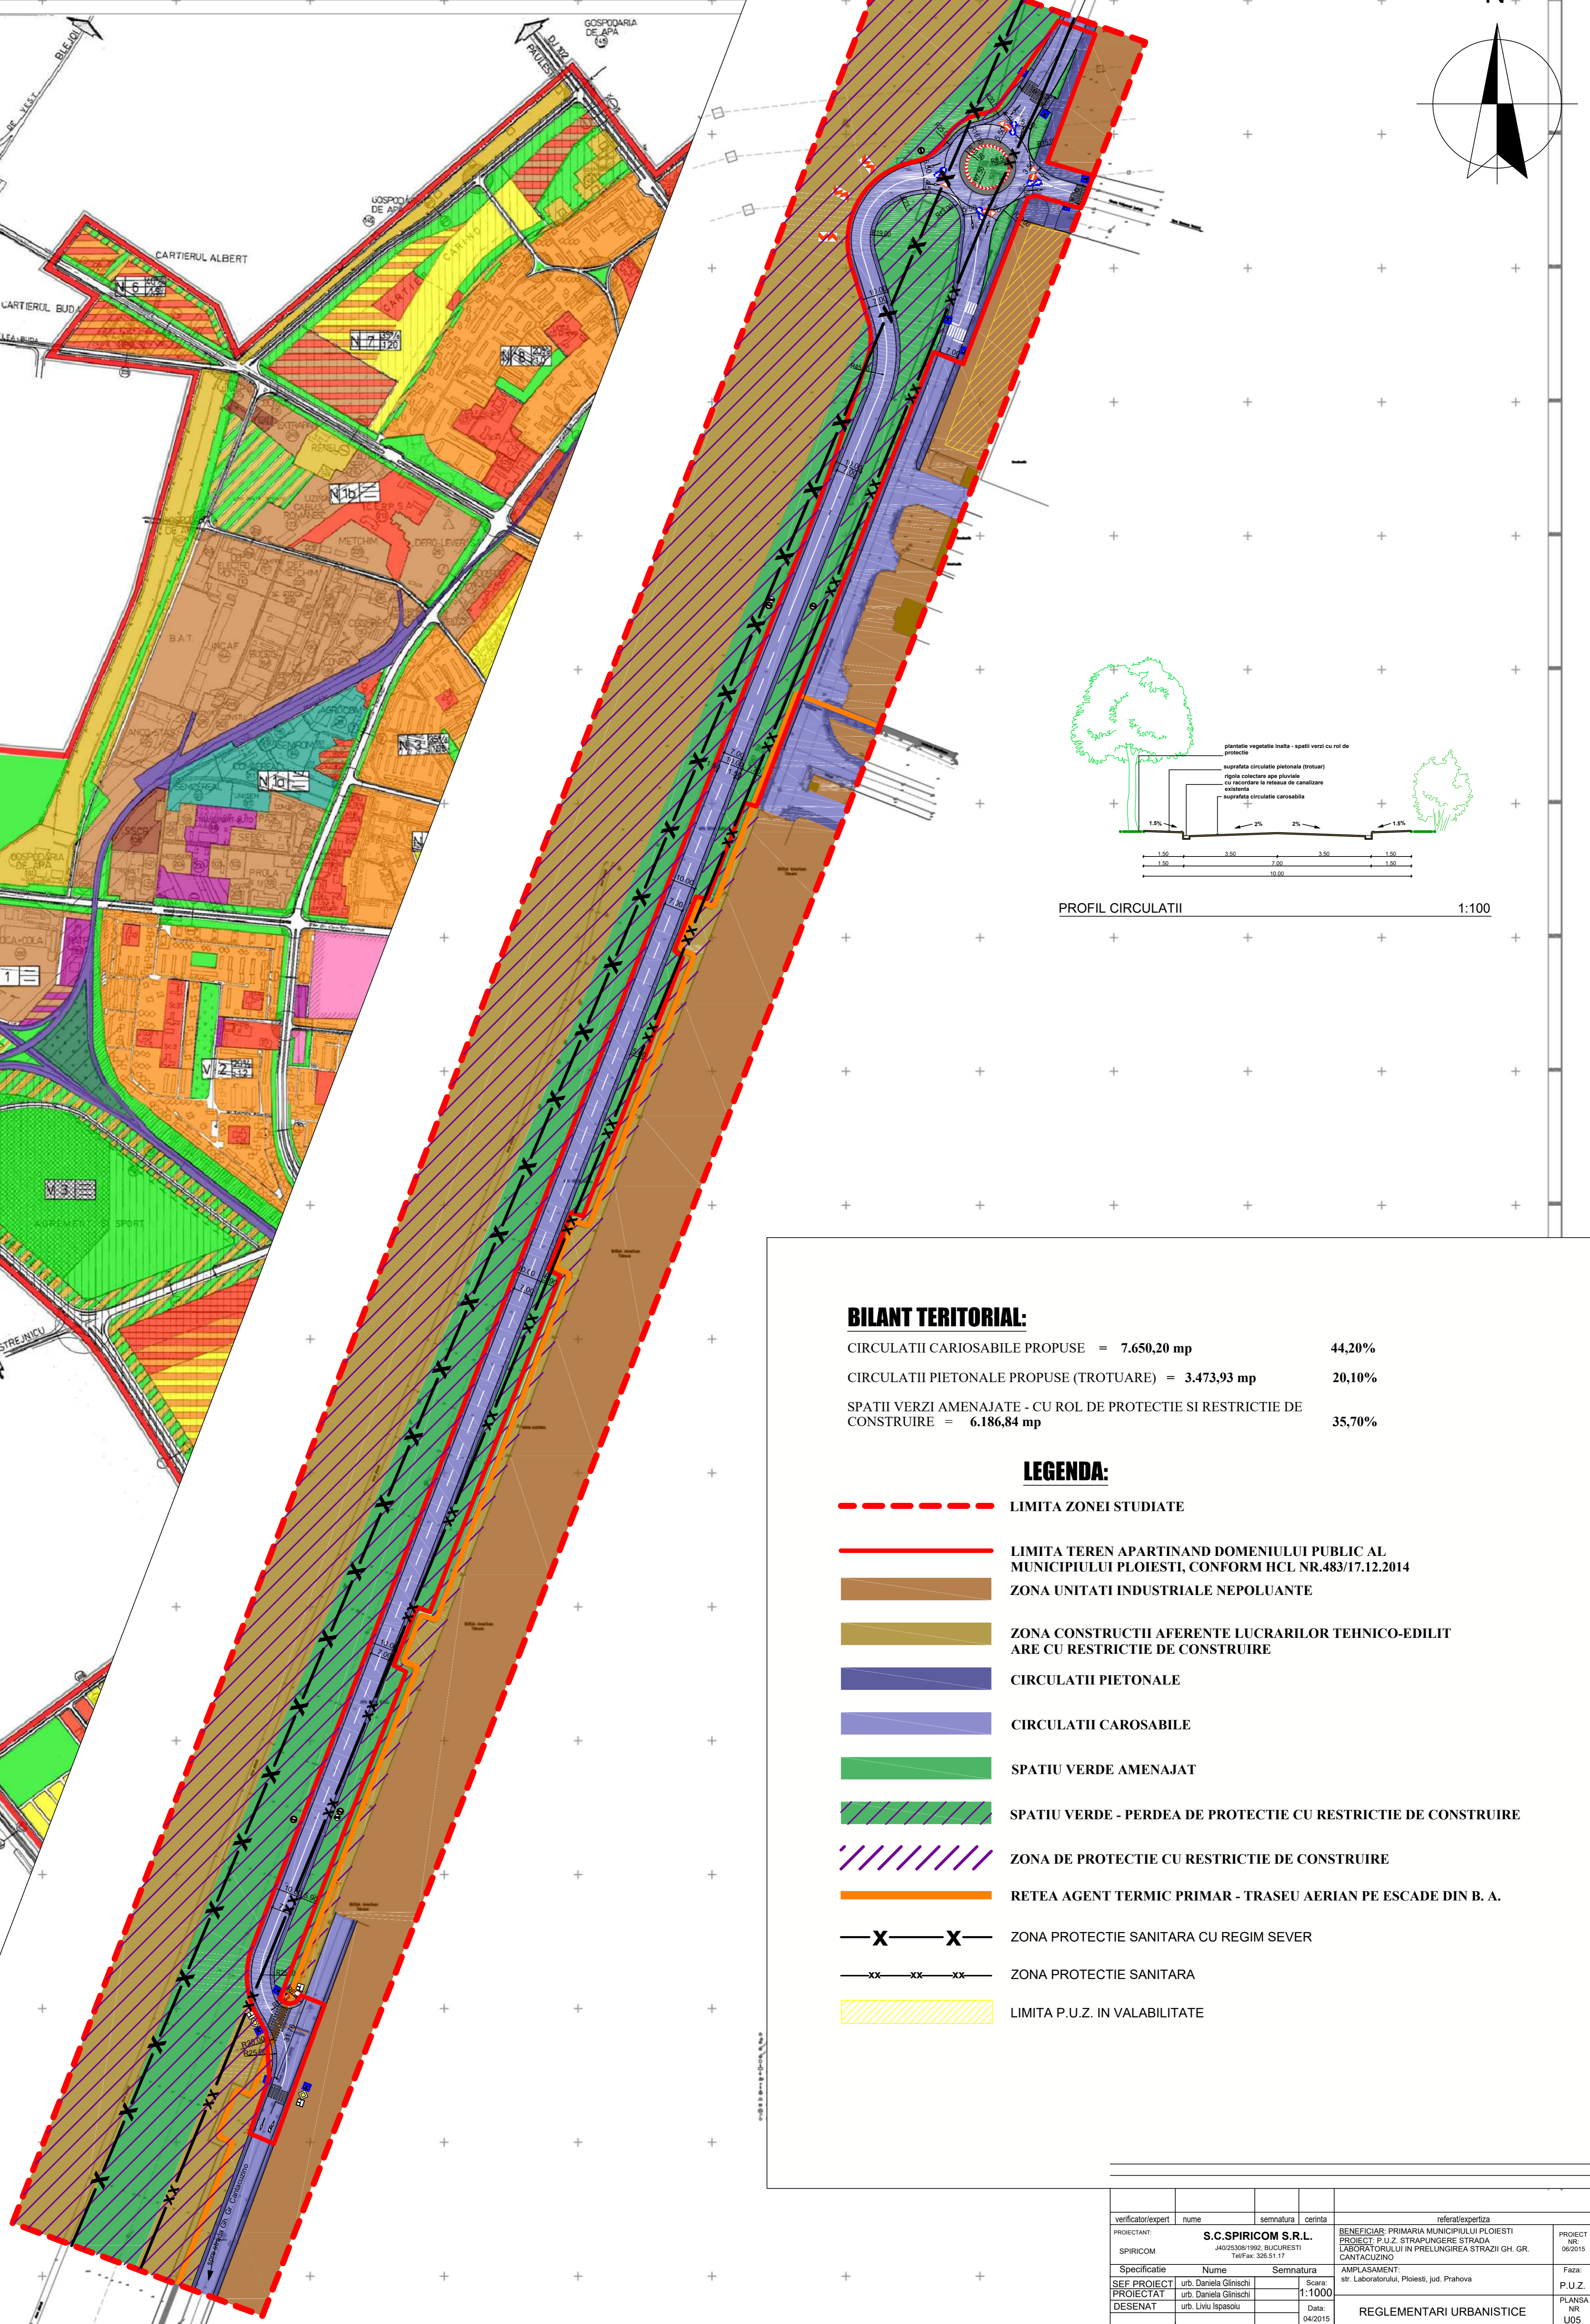

PROFIL CIRCULATII 1:100

BILANT TERITORIAL:

CIRCULATII CAROSABILE PROPUSE	=	7.650,20 mp	44,20%
CIRCULATII PIETONALE PROPUSE (TROTUARE)	=	3.473,93 mp	20,10%
SPATII VERZI AMENAJATE - CU ROL DE PROTECTIE SI RESTRICTIE DE CONSTRUIRE	=	6.186,84 mp	35,70%

LEGENDA:

- LIMITA ZONEI STUDIASTE
- LIMITA TEREN APARTINAND DOMENIULUI PUBLIC AL MUNICIPIULUI PLOIESTI, CONFORM HCL NR.483/17.12.2014
- ZONA UNITATI INDUSTRIALE NEPOLUANTE
- ZONA CONSTRUCTII AFERENTE LUCRARILOR TEHNICO-EDILIT ARE CU RESTRICTIE DE CONSTRUIRE
- CIRCULATII PIETONALE
- CIRCULATII CAROSABILE
- SPATIU VERDE AMENAJAT
- SPATIU VERDE - PERDEA DE PROTECTIE CU RESTRICTIE DE CONSTRUIRE
- ZONA DE PROTECTIE CU RESTRICTIE DE CONSTRUIRE
- RETEA AGENT TERMIC PRIMAR - TRASEU AERIAN PE ESCADE DIN B. A.
- X --- ZONA PROTECTIE SANITARA CU REGIM SEVER
- xx --- xx --- ZONA PROTECTIE SANITARA
- LIMITA P.U.Z. IN VALABILITATE

verificator/expert	nume	semnatura	cerinta	referat/expertiza	PROIECT NR. 08/2015
PROIECTANT:	S.C.SPIRICOM S.R.L.			BENEFICIAR: PRIMARIA MUNICIPIULUI PLOIESTI	
SPIRICOM	4025308/1992, BUCURESTI			PROIECT: P.U.Z. STRAPUNGERE STRADA	
	Tel/Fax: 326.51.17			LABORATORULUI IN PRELUNGIREA STRAZII GH. GR. CANTACUZINO	
Specificatie	Nume	Semnatura	Scara:	AMPLASAMENT:	Faza:
SEF PROIECT	urb. Daniela Glinischi		1:1000	str. Laboratorului, Ploiesti, jud. Prahova	P.U.Z.
PROIECTAT	urb. Daniela Glinischi				PLANSĂ
DESENAT	urb. Liviu Ispasoiu			REGLEMENTARI URBANISTICE	NR U05
			04/2015		