


P.U.Z. - STRAPUNGERE STRADA LABORATORULUI IN PRELUNGIREA STRAZII GH. GR. CANTACUZINO

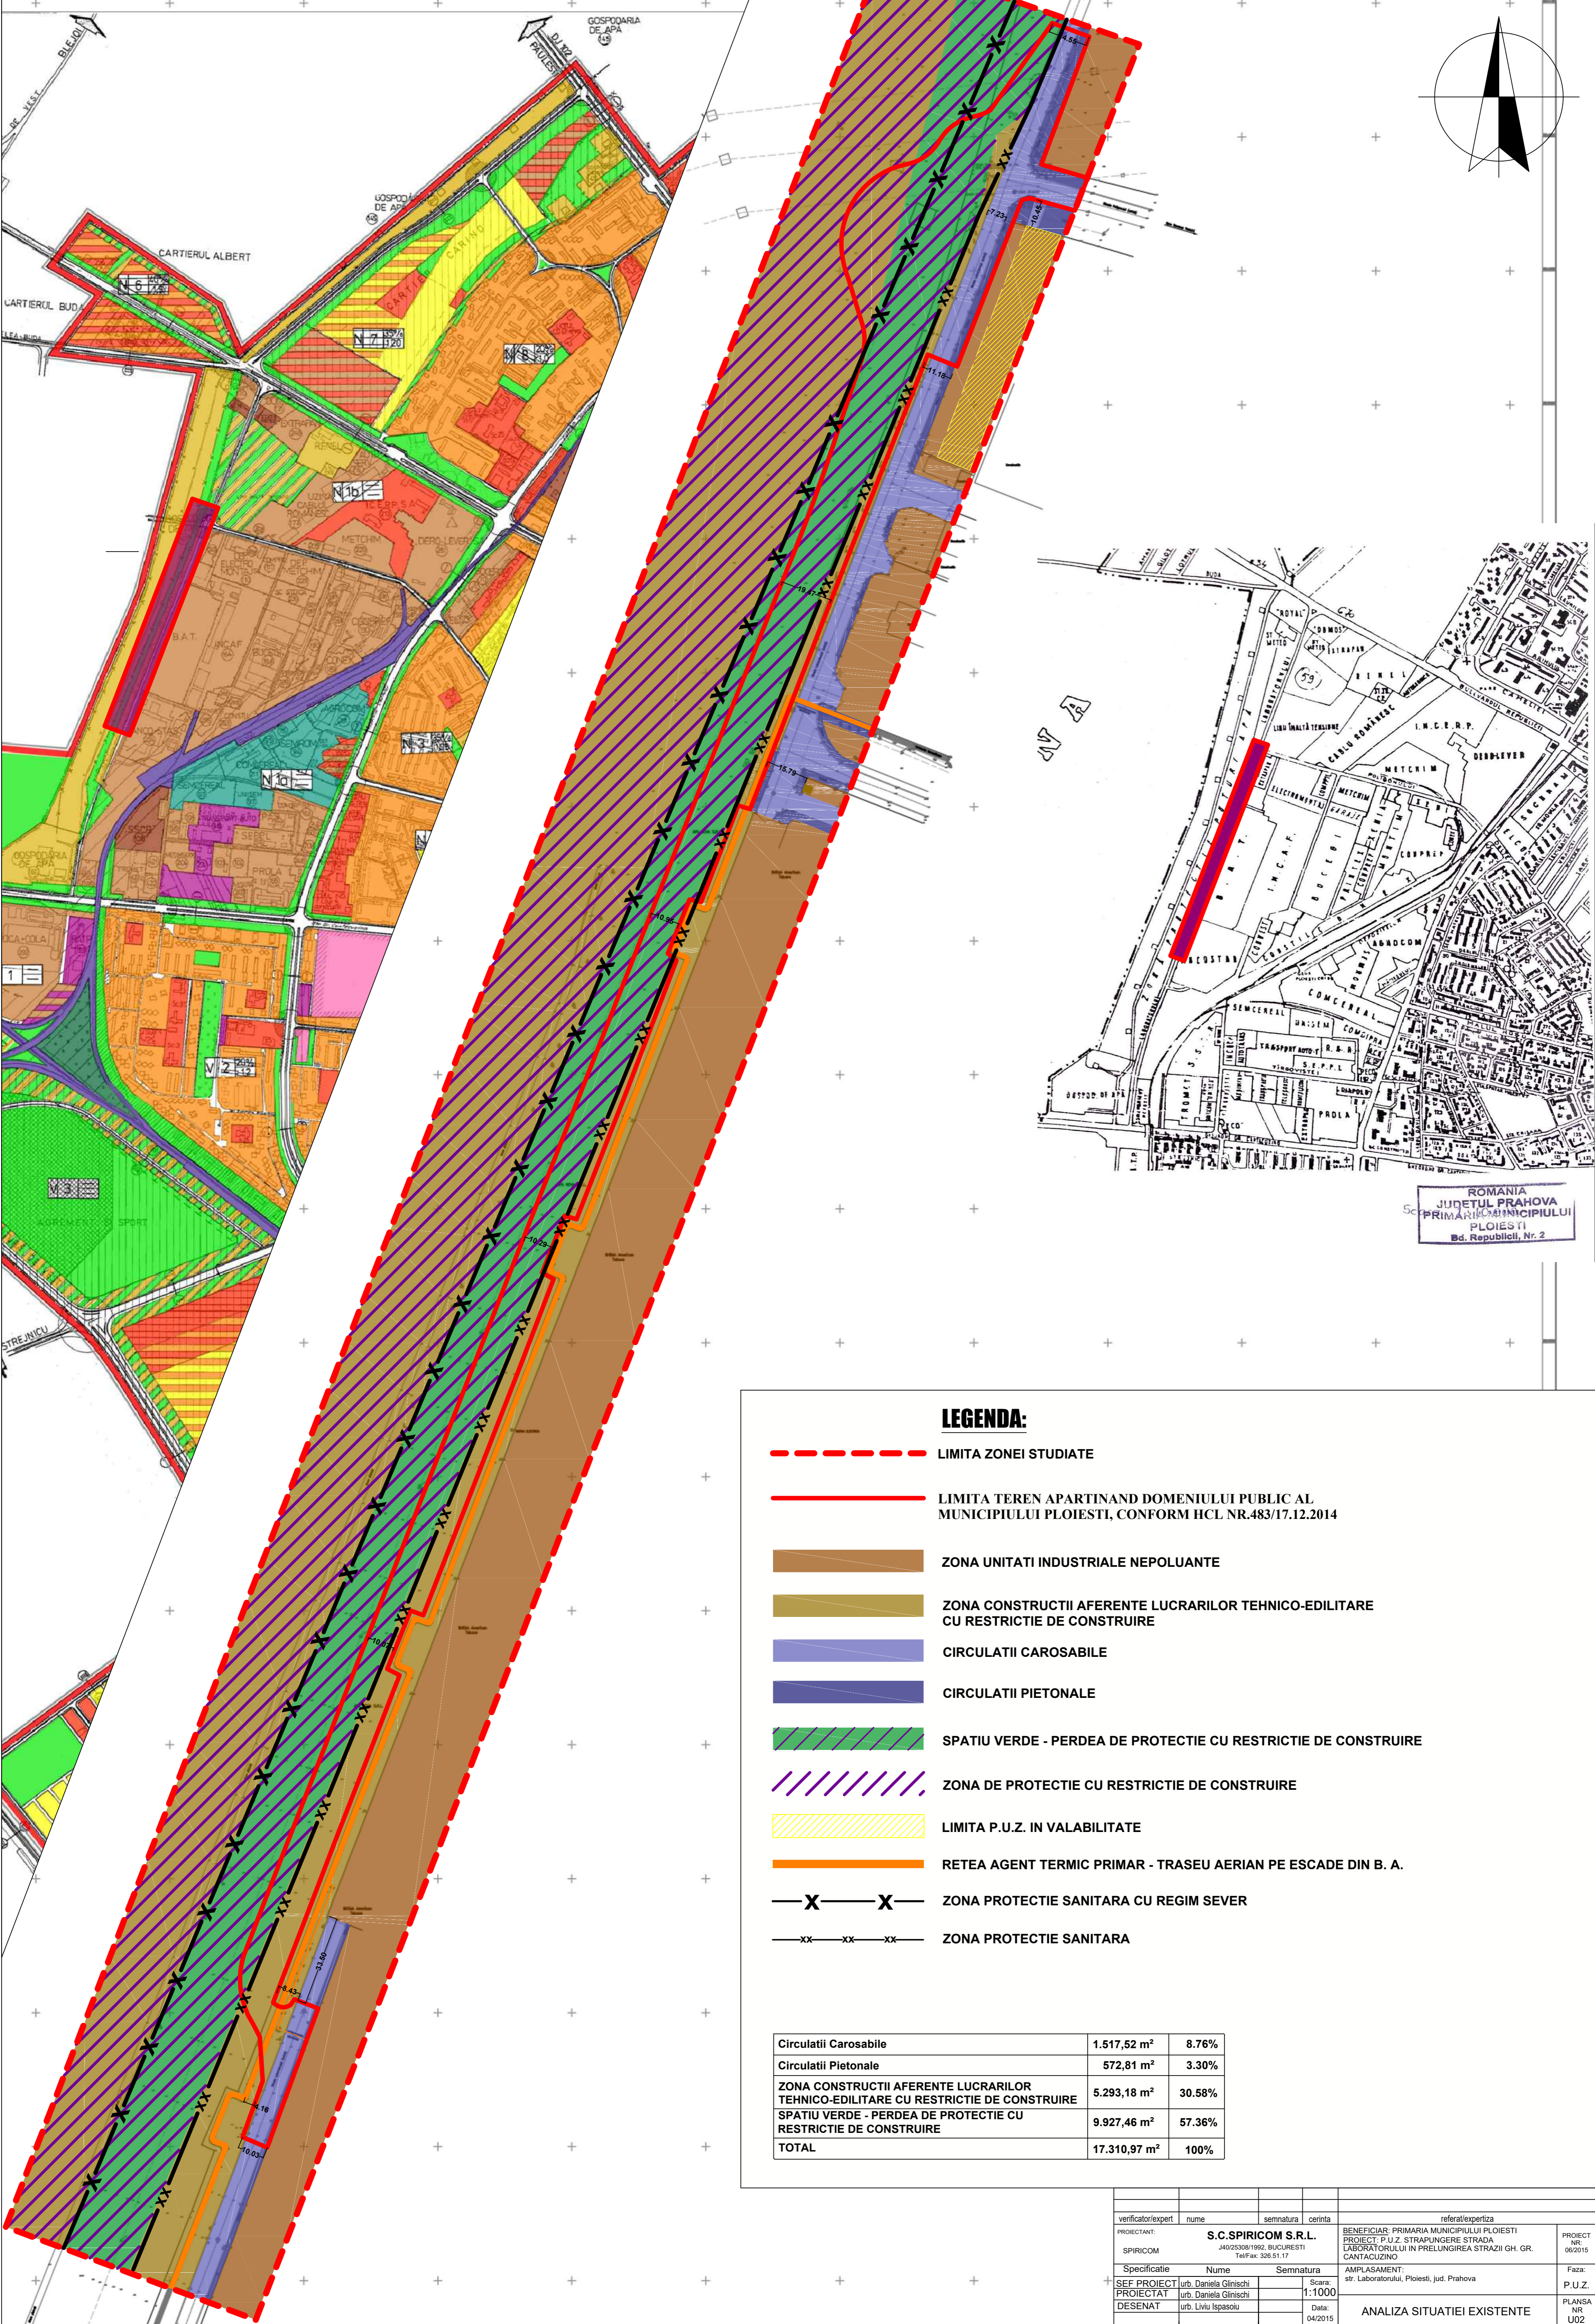

verificator/expert	nume	semnatura	cerinta	referat/expertiza		
PROIECTANT: S.C.SPIRICOM S.R.L.				BENEFICIAR: PRIMARIA MUNICIPIULUI PLOIESTI PROIECT: P.U.Z. STRAPUNGERE STRADA LABORATORULUI IN PRELUNGIREA STRAZII GH. GR. CANTACUZINO		
SPIRICOM J4025308/1992, BUCURESTI Tel/Fax: 326.51.17						
Specificatie	Nume	Semnatura				
SEF PROIECT	urb. Daniela Glinischi		Scara: 1:1000	AMPLASAMENT: str. Laboratorului, Ploiesti, jud. Prahova		
PROIECTAT	urb. Daniela Glinischi					
DESENAT	urb. Liviu Ispasoiu		Data: 04/2015			
ANALIZA SITUATIEI EXISTENTE				PLANSĂ NR. U02		