


P.U.Z. - MODERNIZARE STR.GH.GR.CANTACUZINO IN ZONA PASAJ CFR PODUL INALT PRIN LARGIRE LA 4 BENZI, REABILITARE STR.GH.GR.CANTACUZINO, TRONSON SOSEAUA VESTULUI

- LIMITA ORAS, INCLUSIV TERMINAL MULTIMODAL

Municipiul Ploiesti, Judet Prahova

ECHIPARE TEHNICO-EDILITARA - Sc. 1:1.000

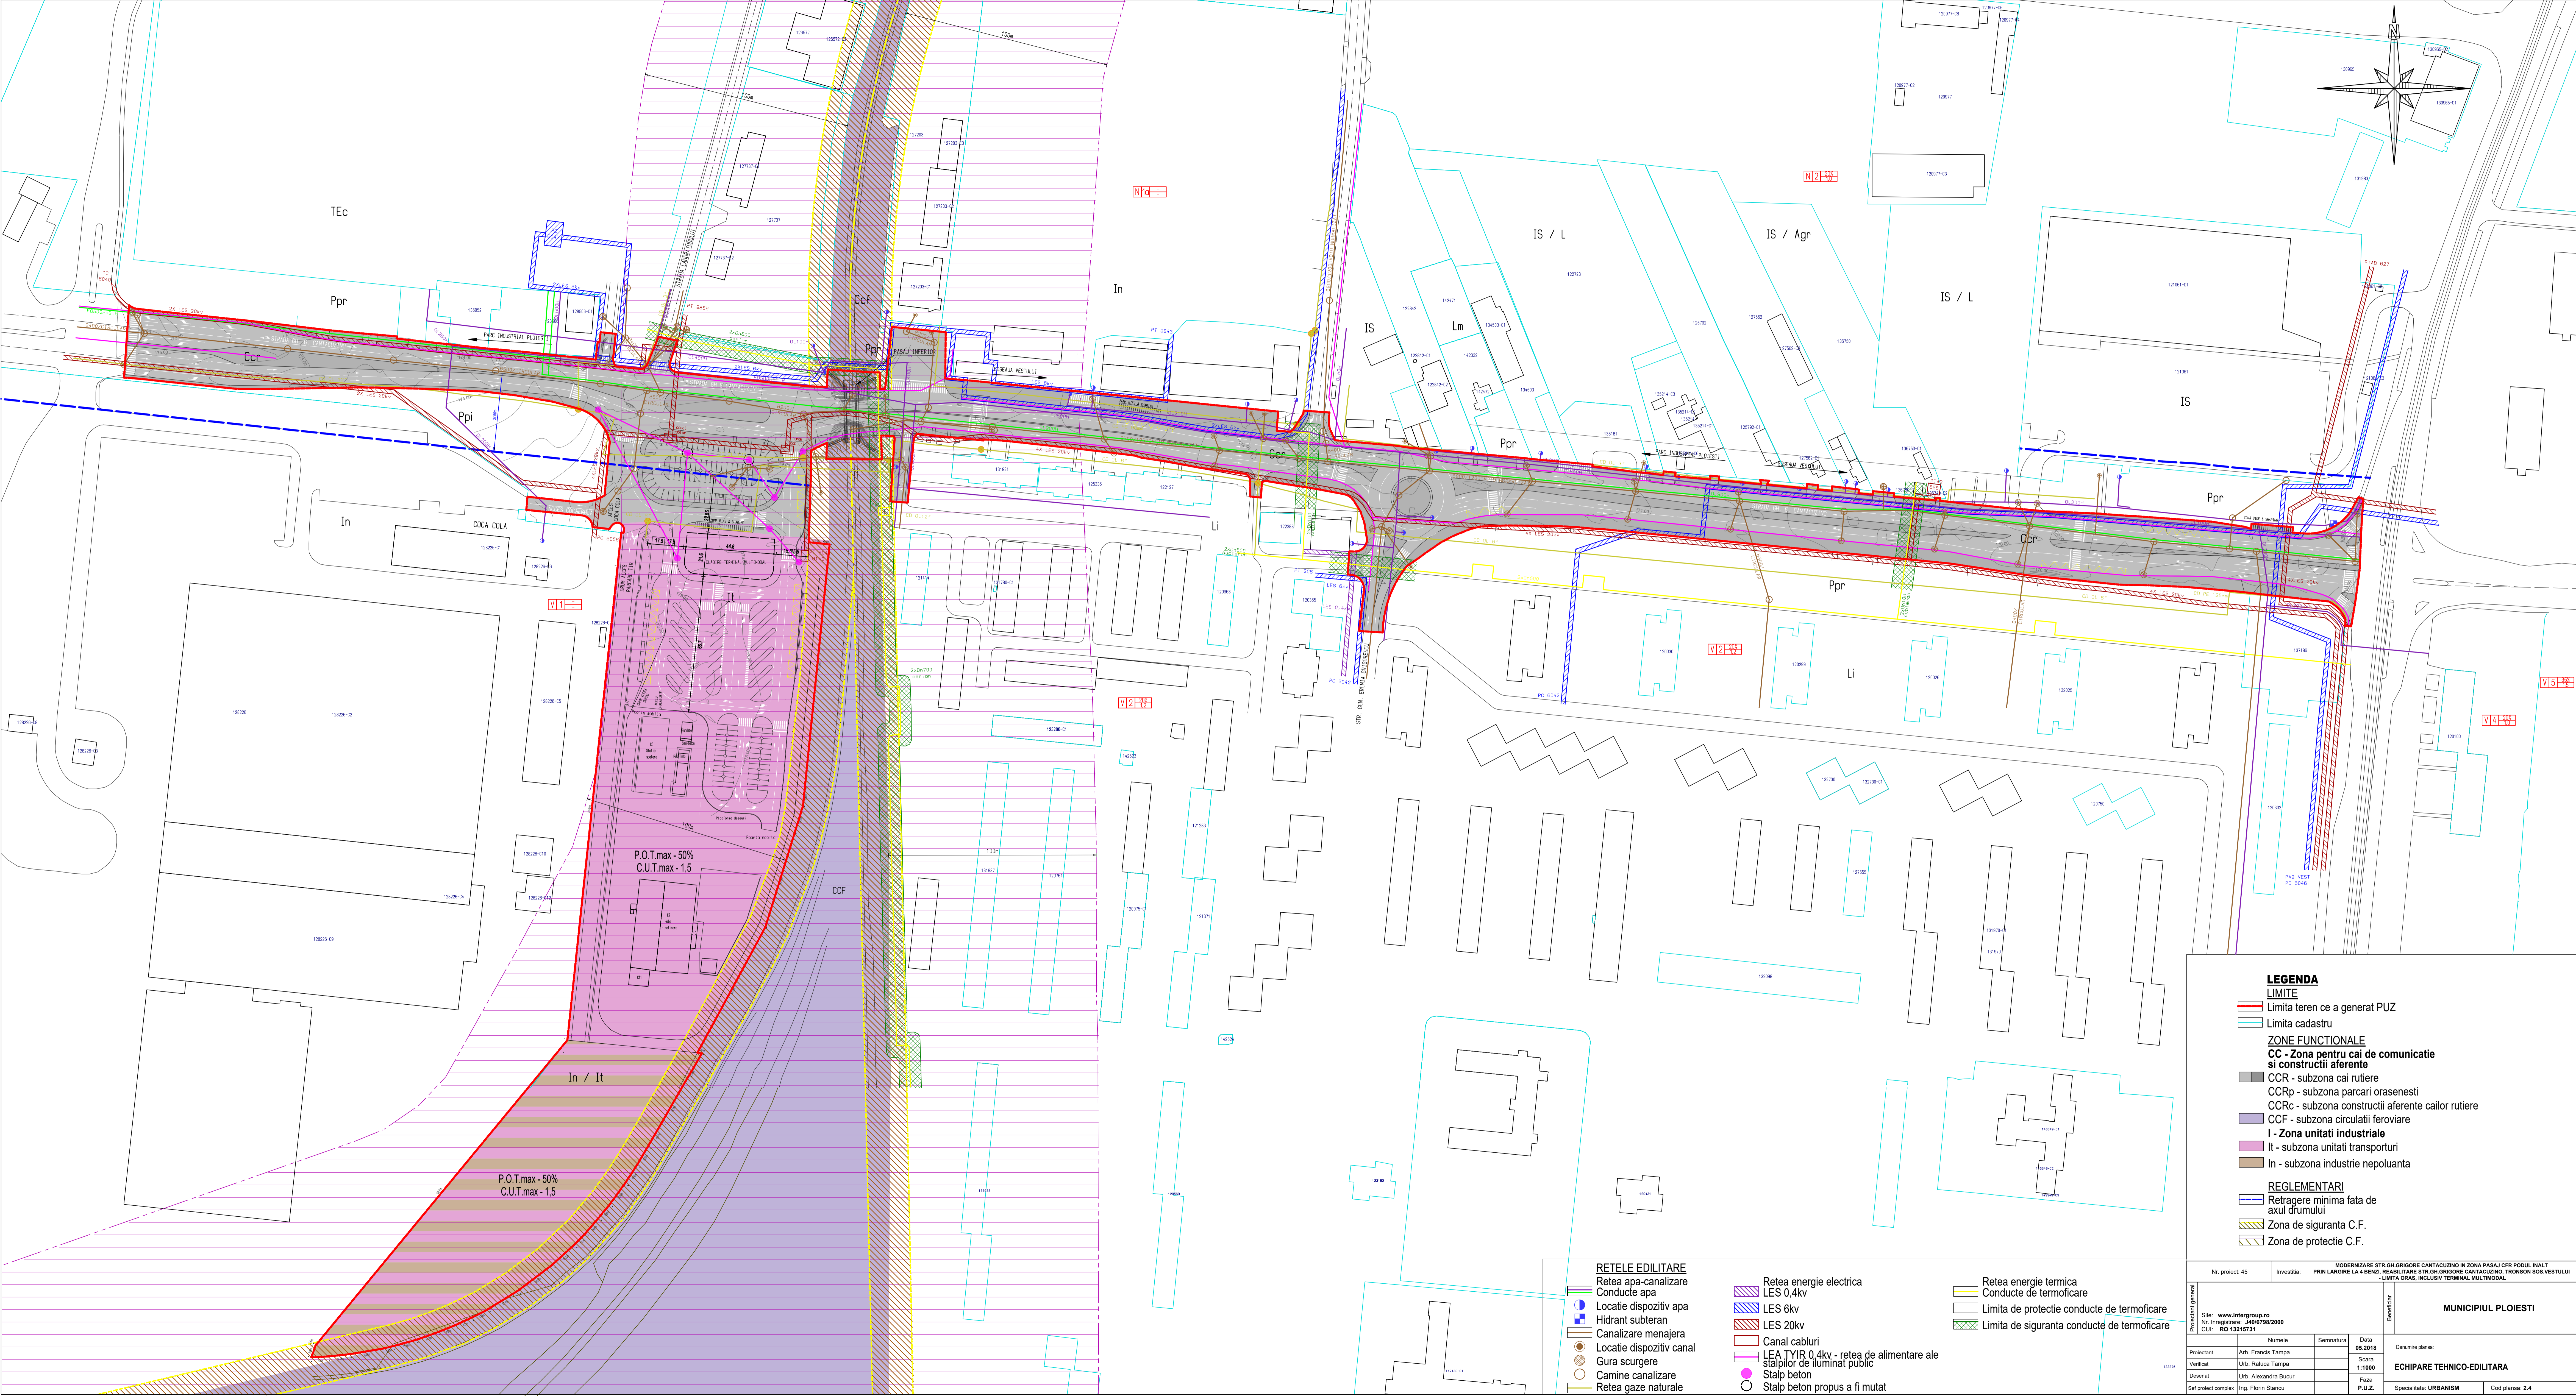

**LEGENDA**

**LIMITE**

- Limita teren ce a generat PUZ
- Limita cadastru

**ZONE FUNCTIONALE**

**CC - Zona pentru cai de comunicare si constructii aferente**

- CCR - subzona cai rutiere
- CCRp - subzona parcuri orasenesi
- CCRc - subzona constructii aferente cailor rutiere
- CCF - subzona circulatii feroviare

**I - Zona unitati industriale**

- It - subzona unitati transporturi
- In - subzona industrie nepoluanta

**REGLEMENTARI**

- Retragere minima fata de axul drumului
- Zona de siguranta C.F.
- Zona de protectie C.F.

Nr. proiect: 45      Investita: PRIN LARGIRE LA 4 BENZI, REABILITARE STR.GH.GR.CANTACUZINO, TRONSON SOSEAUA VESTULUI

Proiectant general: **MUNICIPIUL PLOIESTI**

Site: [www.intergroup.ro](http://www.intergroup.ro)  
Nr. Inregistrare: J40/8798/2000  
CUI: RO 15215731

	Numele	Semnatura	Data
Proiectant	Arl. Francis Tampa		05.2015
Verificat	Urb. Raluca Tampa		05.2015
Desenat	Urb. Alexandra Buzur		05.2015
Set proiect complex	Ing. Florin Stancu		05.2015

Proiectant: **ECHIPARE TEHNICO-EDILITARA**

Specialitate: **URBANISM**

Cod planșă: **2.4**