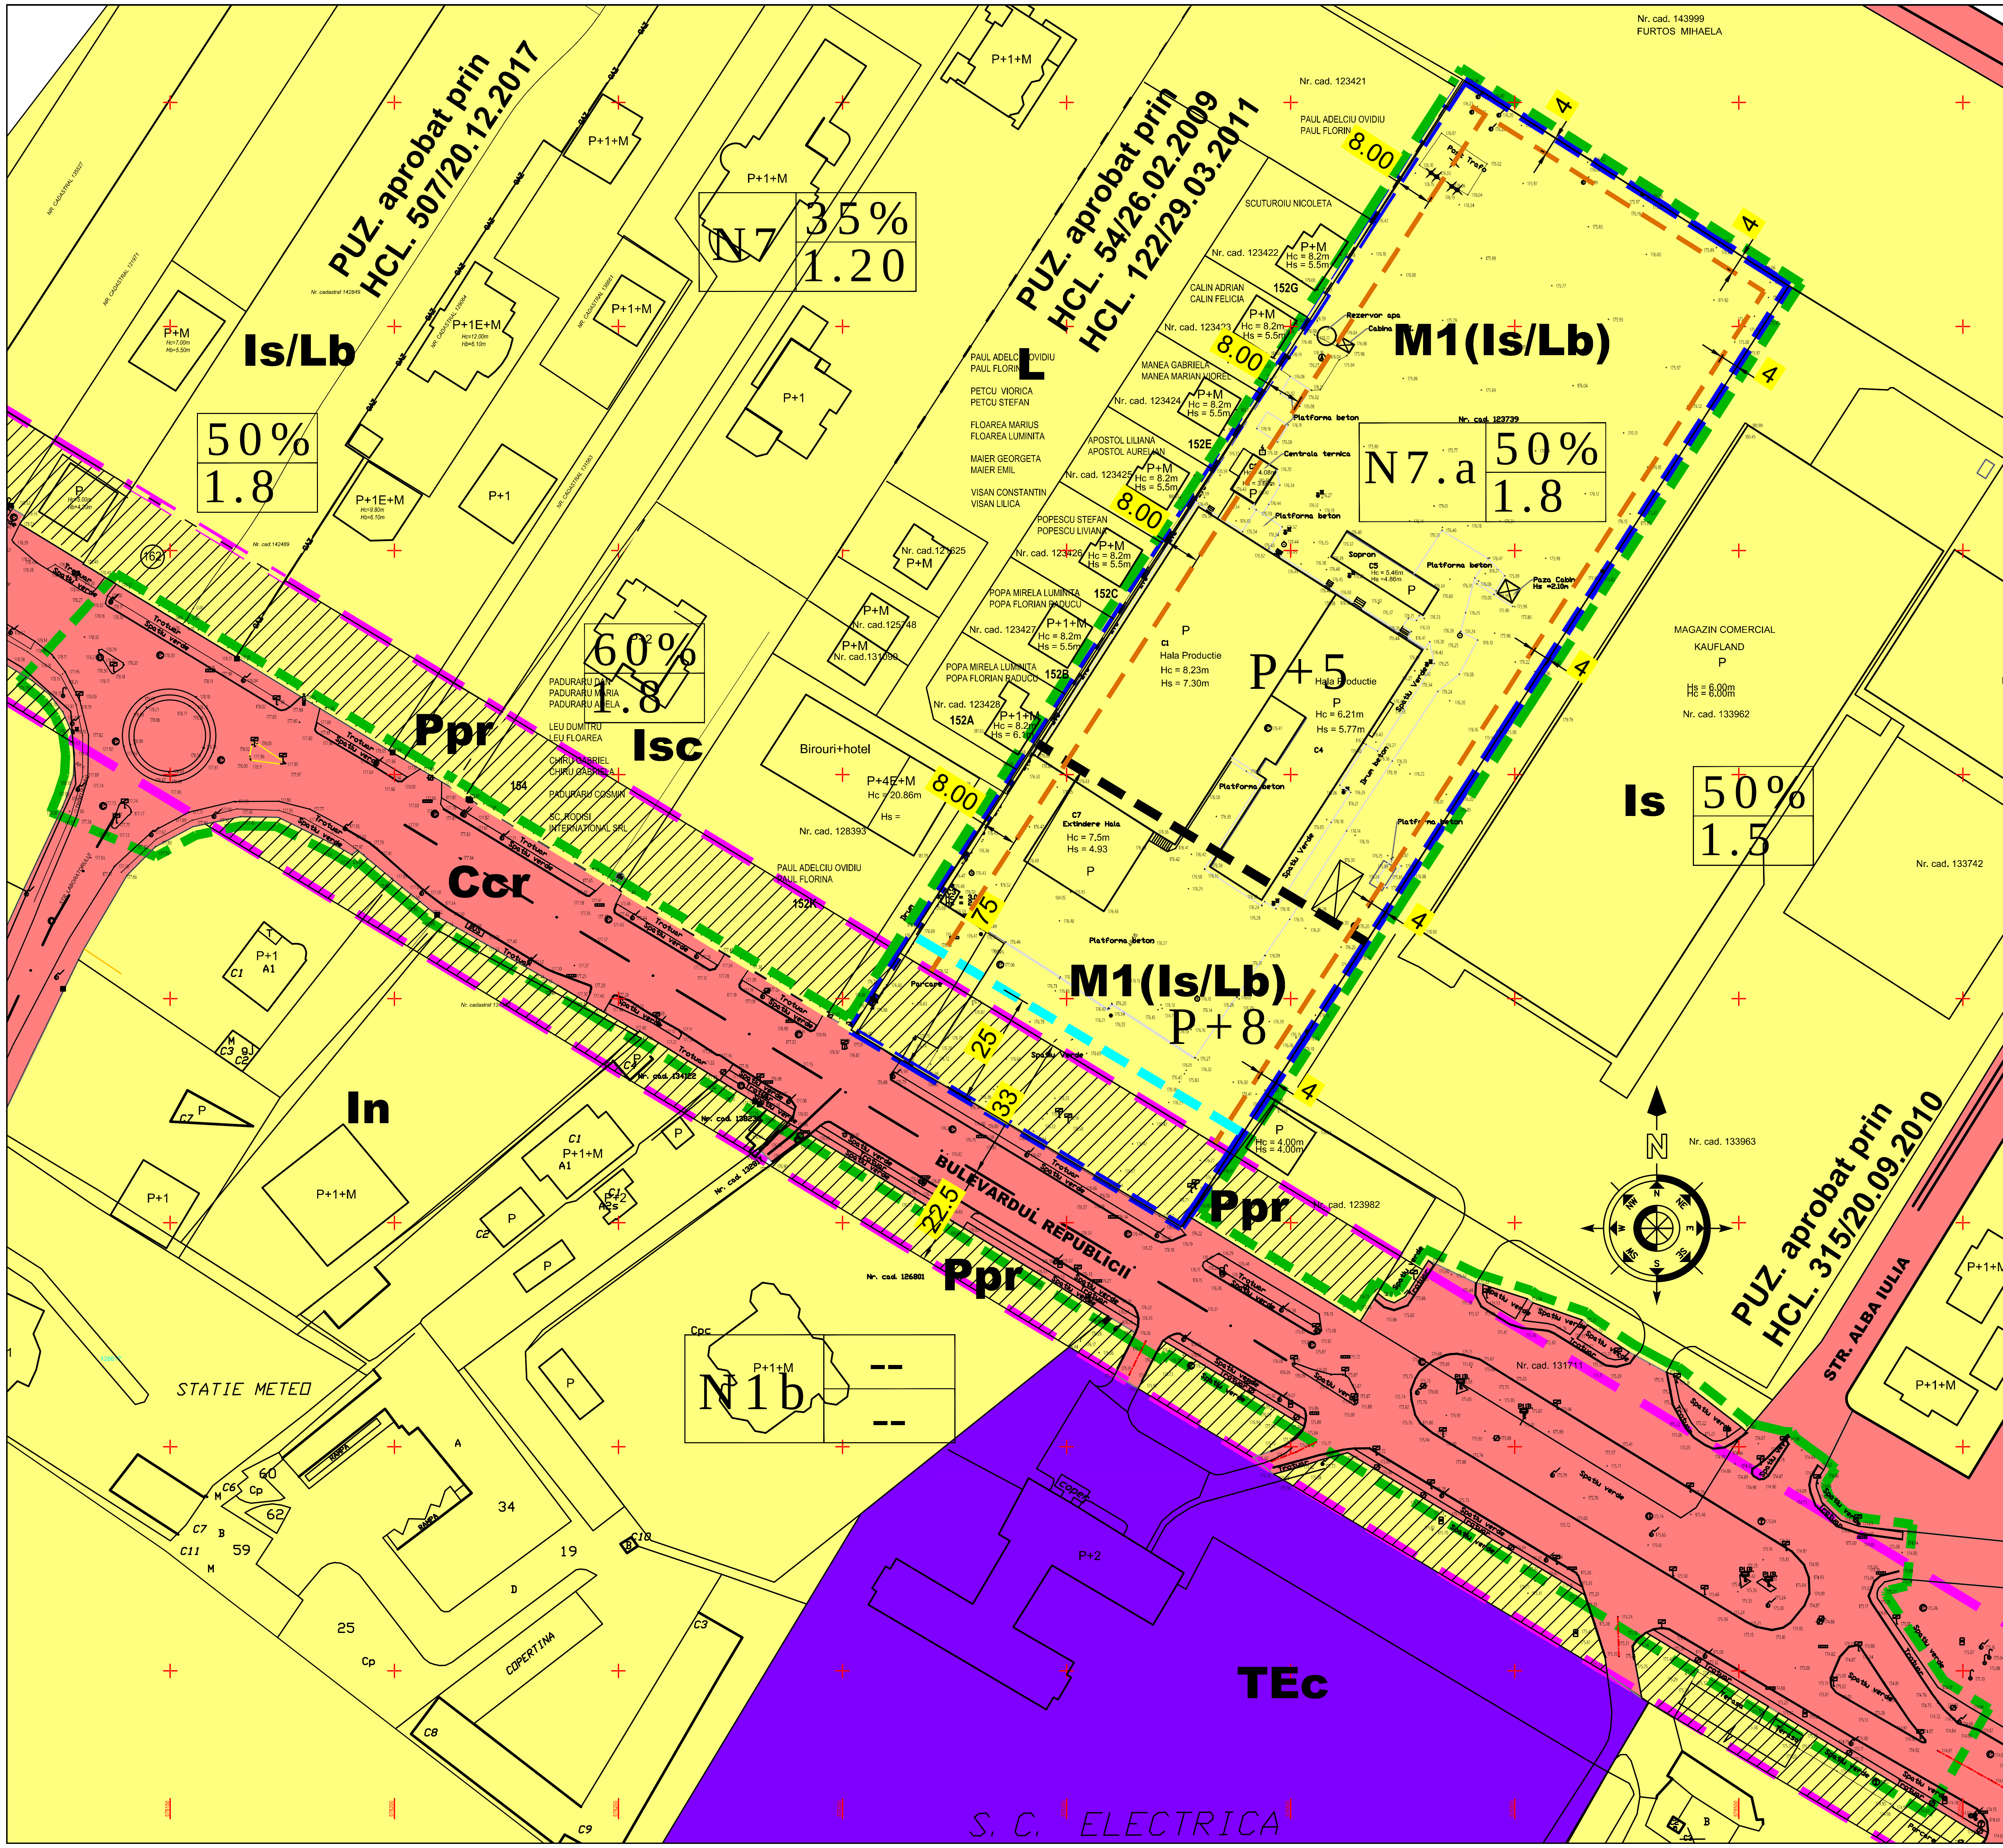

REGIM JURIDIC 5

LEGENDA

- LIMITA ZONA STUDIATA - 37885 mp
- LIMITA TEREN CARE A GENERAT P.U.Z. - 21626 mp
- REGIM DE ALINIERE 33.00 m DIN AXUL bd. REPUBLICII (conf. PUG)
- REGIM DE ALINIERE ZONA Ppr
- EDIFICABIL
- LIMITA ZONA CU REGIM INALTIME P+8/L+5

ZONIFICARE JURIDICA

- TEREN PROPRIETATE PRIVATA A PERSOANELOR FIZICE SAU JURIDICE
- TEREN PROPRIETATE PUBLICA DE INTERES LOCAL
- TEREN PROPRIETATE PUBLICA DE INTERES NATIONAL
- TEREN CE SE CEDEAZA

BILANT TERITORIAL PE ZONA STUDIATA		
	EXISTENT	
ZONA	SUPRAFATA (m²)	%
Teren proprietate publica de interes local	16.259	42,91
Teren proprietate privata a persoanelor fizice sau juridice	19.904	52,53
Teren ce se cedeaza	1.722	4,56
ZONA STUDIATA	37.885	100

N7	35% / 1.20

N7.a	M1	50% / 1.80

P+5 / P+8

BiG studio-arh design
Telefon : 0722.588805
e-mail: arhi_geo@yahoo.com

DENUMIREA LUCRARII:
• SO - PUZ - RIDICARE RESTRICTIE DE CONSTRUIRE SI SCHIMBARE DESTINATIE DIN ZONA UNITATI INDUSTRIALE NEPOLUANTE SI SERVICII IN ZONA MIXTA INSTITUTII SI SERVICII SI LOCUINTE COLECTIVE SI MODIFICARE INDICATORI URBANISTICI

municipiul PLOIESTI, Str. b-dul REPUBLICII , Nr 146-150 , jud. PRAHOVA

NUMAR PROIECT 71/2018

BENEFICIAR: SC. MARISTAR COM SRL.

FAZA PUZ

SEF PROIECT	Arh. Bogdan Georgescu	
PROIECTAT	Arh. Bogdan Georgescu	
DESENAT	Arh. Andone Alexandru	
VERIFICAT	Arh. Bogdan Georgescu	

TITLUL PLANSEI : REGIM JURIDIC

15.01.2018

NR. PLANSA : U - 05

SCARA 1:1000