



**P.U.Z. - SCHIMBARE DESTINATIE DIN ZONA RETELE TEHNICO - EDILITARE SI CULTURI AGRICOLE IN ZONA PENTRU LOCUINTE INDIVIDUALE, ZONA AMENAJARI SPORTIVE, INSTITUTII SI SERVICII**  
Strada Ghighiului, Tarla 36, Parcela A495, Lot 2, Municipiul Ploiesti, Judet Prahova  
**SITUATIA EXISTENTA - INCADRARE IN LOCALITATE**  
Sc. 1 : 5 000


**SITUATIA EXISTENTA - ZONIFICARE FUNCTIONALA**

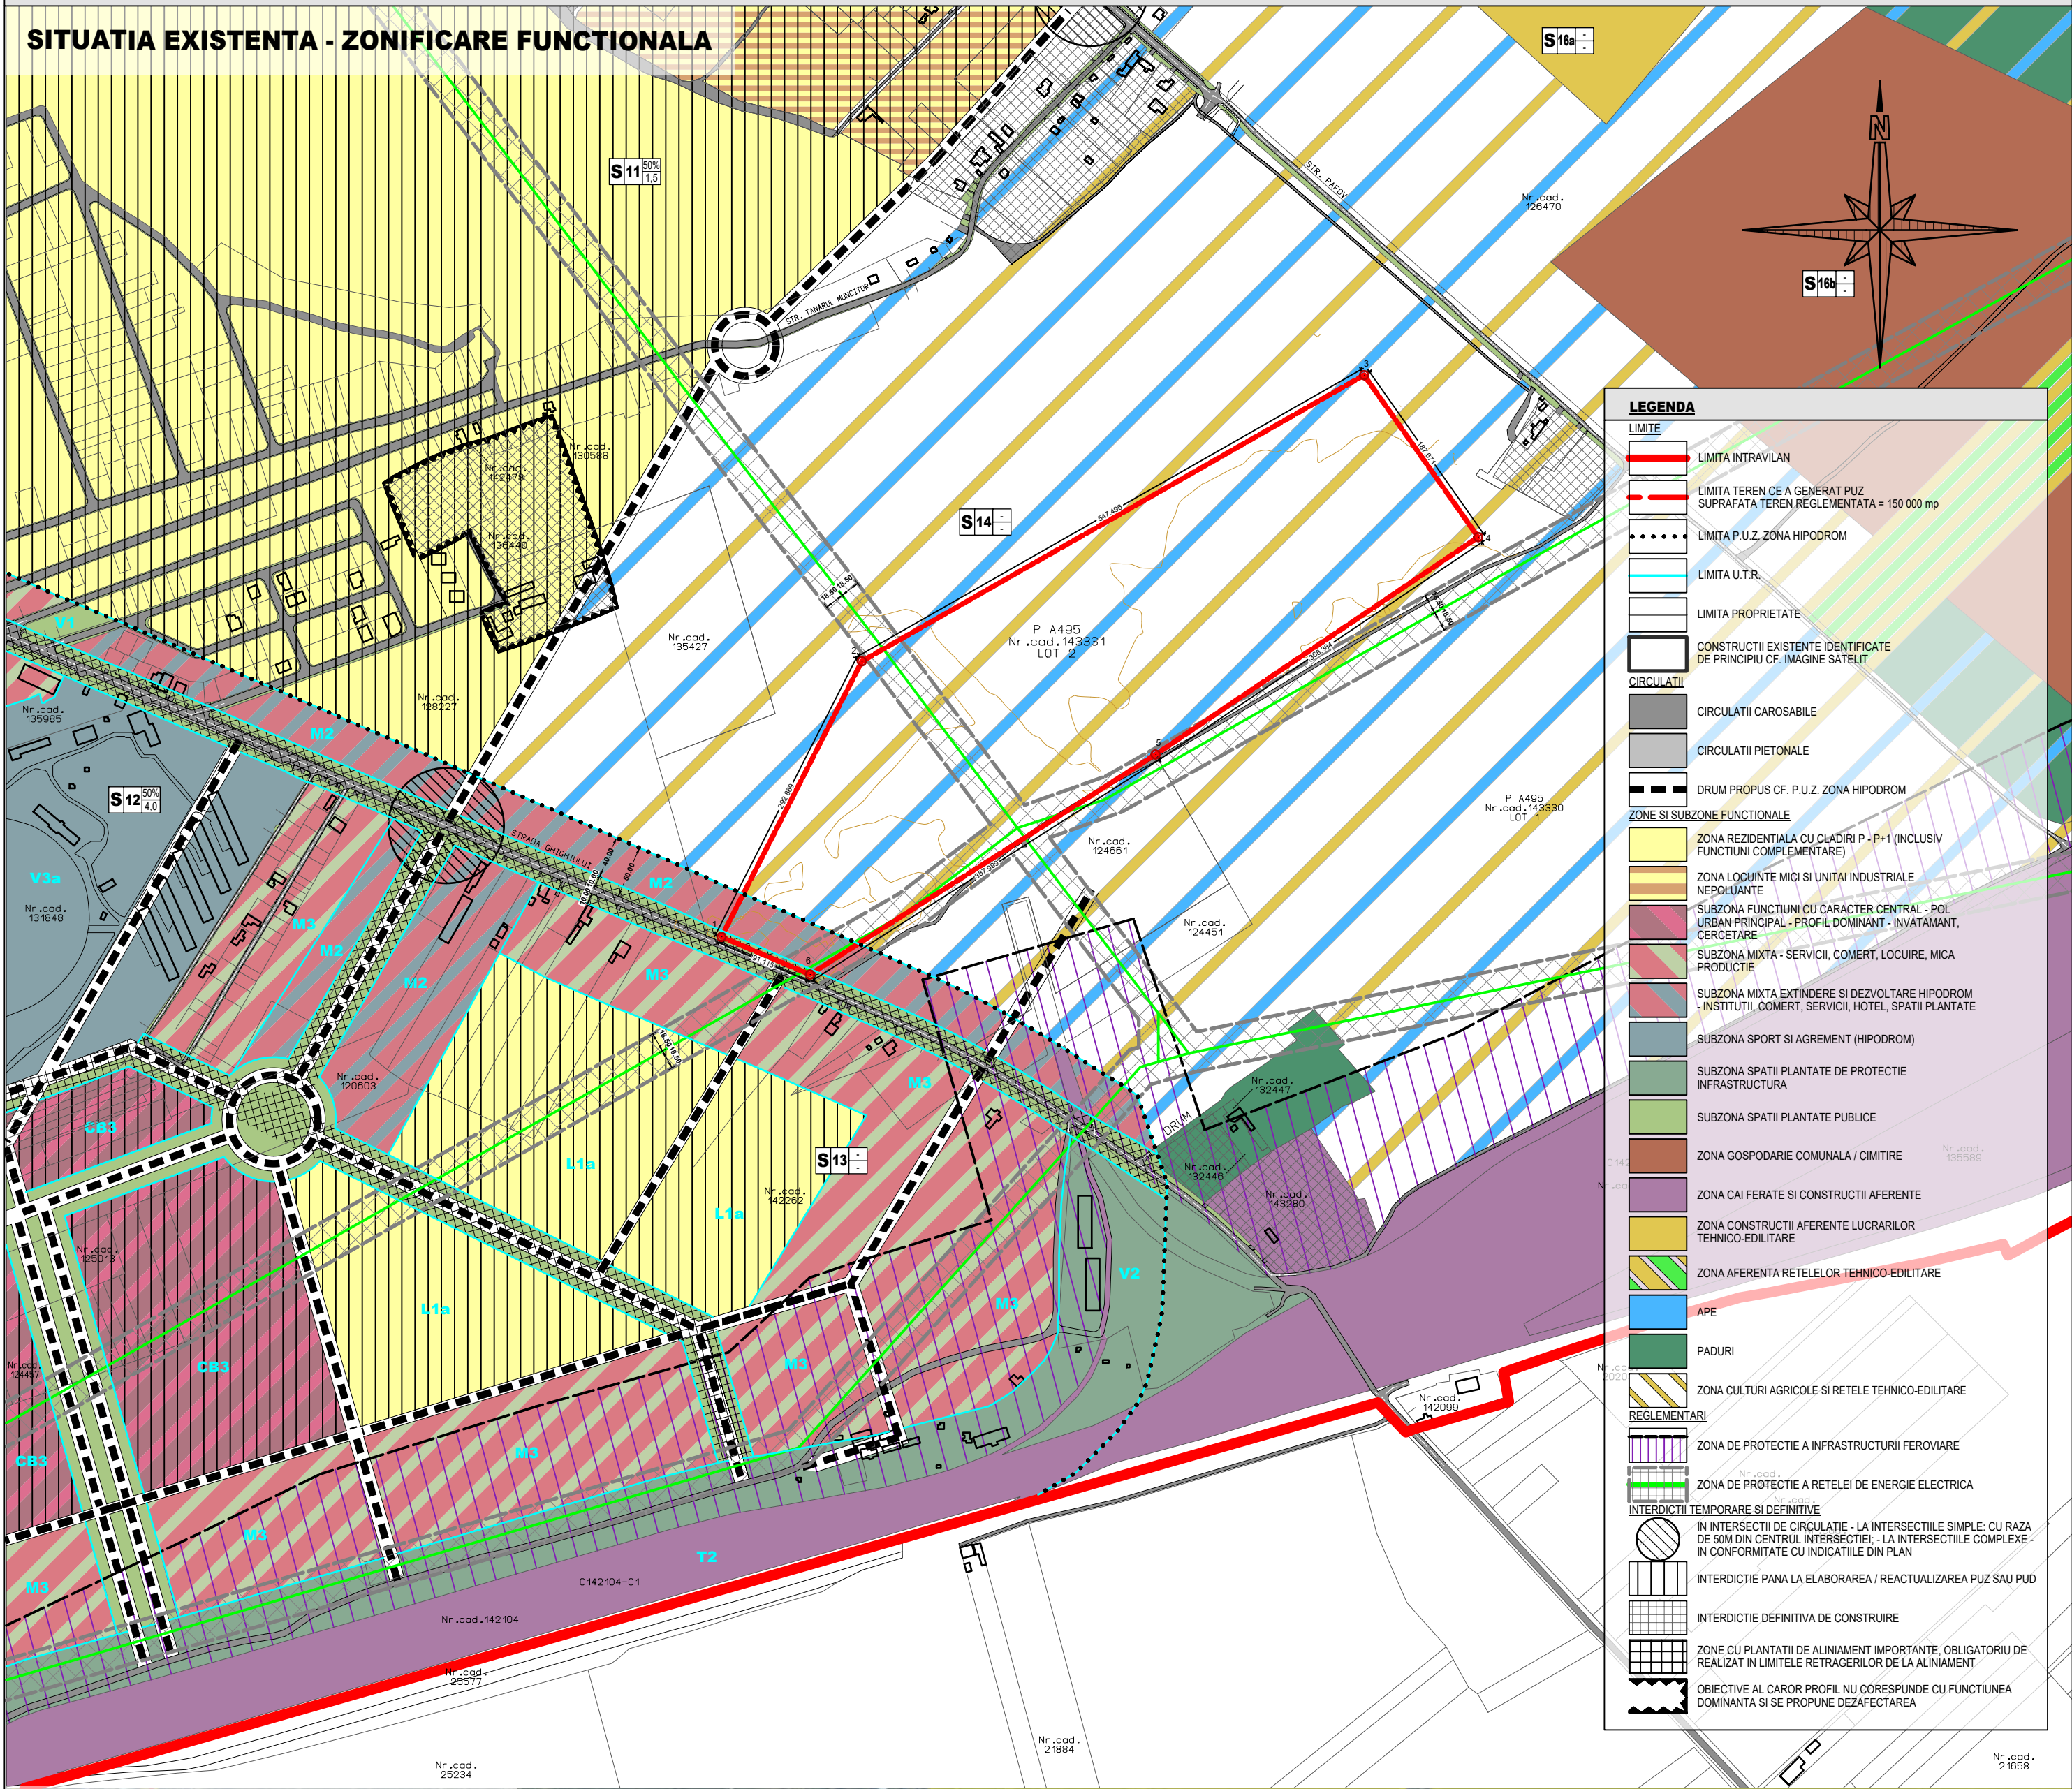

LEGENDA	
LIMITE	
	LIMITA INTRAVILAN
	LIMITA TEREN CE A GENERAT PUZ SUPRAFATA TEREN REGLEMENTATA = 150 000 mp
	LIMITA P.U.Z. ZONA HIPODROM
	LIMITA U.T.R.
	LIMITA PROPRIETATE
	CONSTRUCTII EXISTENTE IDENTIFICATE DE PRINCIPIU CF. IMAGINE SATELIT
CIRCULATII	
	CIRCULATII CAROSABILE
	CIRCULATII PIETONALE
	DRUM PROPUZ CF. P.U.Z. ZONA HIPODROM
ZONE SI SUBZONE FUNCTIONALE	
	ZONA REZIDENTIALA CU CLADIRI P + P+1 (INCLUSIV FUNCTIUNI COMPLEMENTARE)
	ZONA LOCUINTE MICI SI UNITATI INDUSTRIALE NEPOLLUANTE
	SUBZONA FUNCTIUNI CU CARACTER CENTRAL - POL URBAN PRINCIPAL - PROFIL DOMINANT - INVATAMANT, CERCETARE
	SUBZONA MIXTA - SERVICII, COMERT, LOCUIRE, MICA PRODUCTIE
	SUBZONA MIXTA EXTINDERE SI DEZVOLTARE HIPODROM - INSTITUTII, COMERT, SERVICII, HOTEL, SPATII PLANTATE
	SUBZONA SPORT SI AGREMENT (HIPODROM)
	SUBZONA SPATII PLANTATE DE PROTECTIE INFRASTRUCTURA
	SUBZONA SPATII PLANTATE PUBLICE
	ZONA GOSPODARIE COMUNALA / CIMITIRE
	ZONA CAI FERATE SI CONSTRUCTII AFERENTE
	ZONA CONSTRUCTII AFERENTE LUCRARILOR TEHNICO-EDILITARE
	ZONA AFERENTA RETELOR TEHNICO-EDILITARE
	APE
	PADURI
	ZONA CULTURI AGRICOLE SI RELE TEHNICO-EDILITARE
REGLEMENTARI	
	ZONA DE PROTECTIE A INFRASTRUCTURII FEROVIARE
	ZONA DE PROTECTIE A RELEI DE ENERGIE ELECTRICA
INTERDICTII TEMPORARE SI DEFINITIVE	
	IN INTERSECTII DE CIRCULATIE - LA INTERSECTIILE SIMPLE - CU RAZA DE 50M DIN CENTRIUL INTERSECTIEI - LA INTERSECTIILE COMPLEXE - IN CONFORMITATE CU INDICATIILE DIN PLAN
	INTERDICTIE PANA LA ELABORAREA / REACTUALIZAREA PUZ SAU PUD
	INTERDICTIE DEFINITIVA DE CONSTRUIRE
	ZONE CU PLANTATII DE ALINIAMENT IMPORTANTE, OBLIGATORIU DE REALIZAT IN LIMITELE RETRAGERILOR DE LA ALINIAMENT
	OBIECTIVE AL CAROR PROFIL NU CORESPUNDE CU FUNCTIUNEA DOMINANTA SI SE PROPOUNE DEZAFECTAREA

**SITUATIA EXISTENTA - PLAN ANCP**

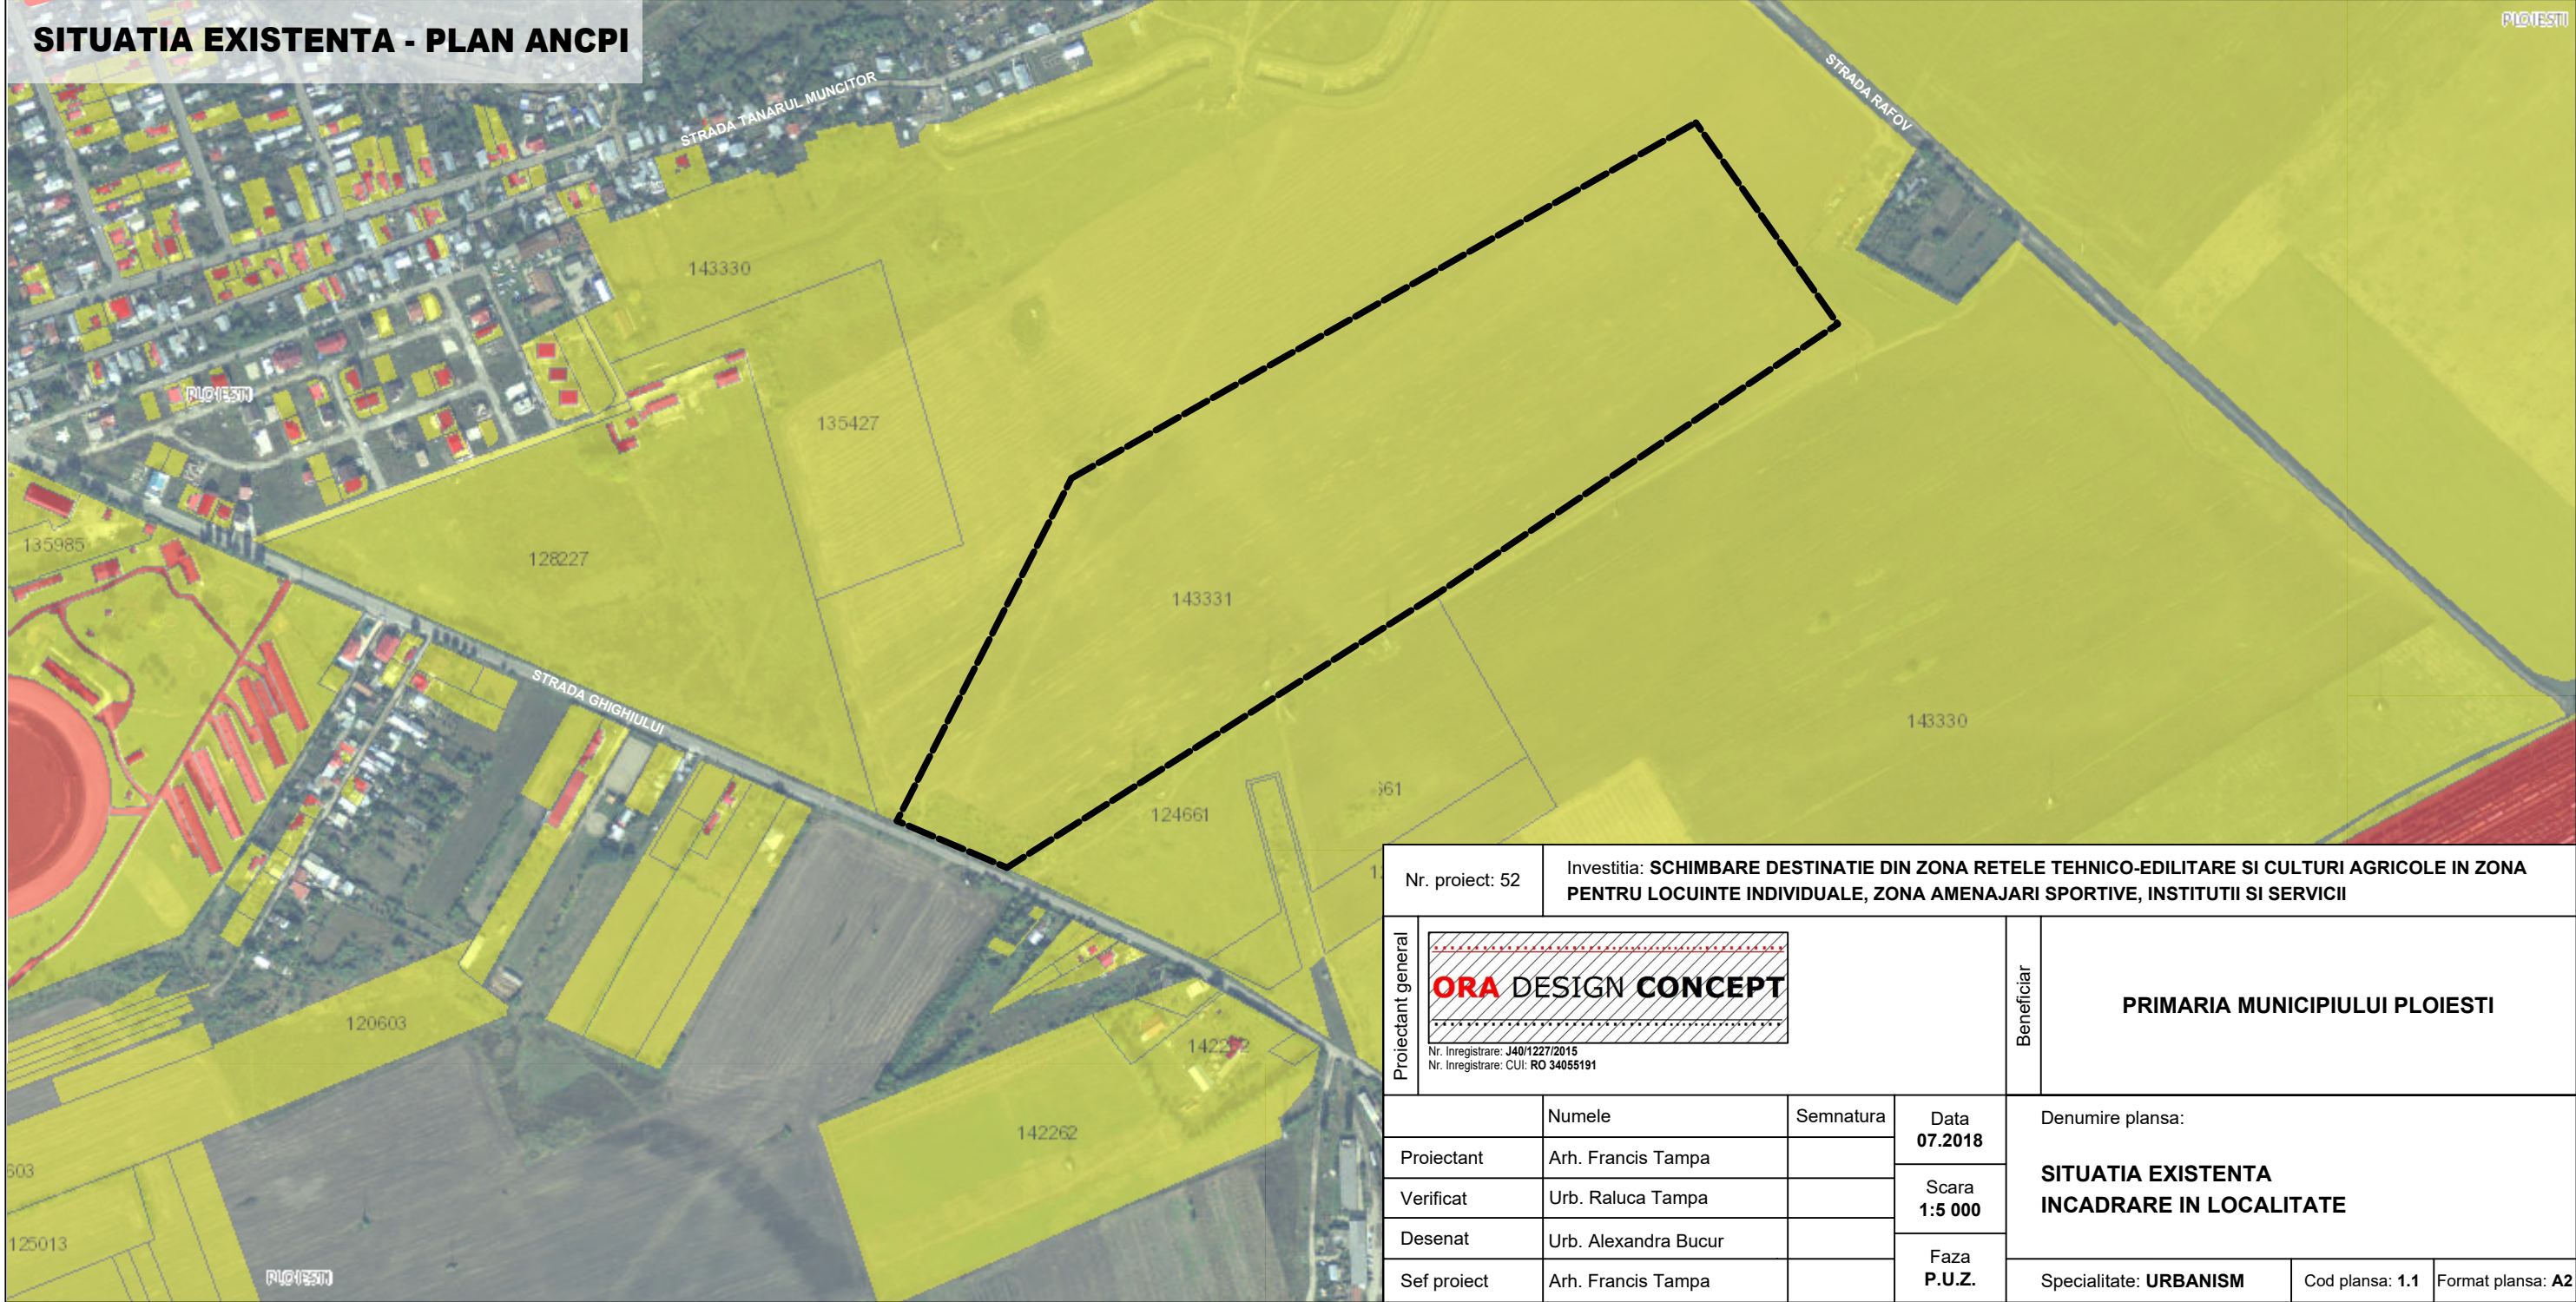

Nr. proiect: 52		Investitia: <b>SCHIMBARE DESTINATIE DIN ZONA RELE TEHNICO-EDILITARE SI CULTURI AGRICOLE IN ZONA PENTRU LOCUINTE INDIVIDUALE, ZONA AMENAJARI SPORTIVE, INSTITUTII SI SERVICII</b>					
Proiectant general	<div></div>			Beneficiar	PRIMARIA MUNICIPIULUI PLOIESTI		
	Nr. Inregistrare: J40/1227/2015 Nr. Inregistrare: CUI: RO 34055191						
		Numele	Semnatura	Data 07.2018	Denumire plansa:		
Proiectant	Arh. Francis Tampa			Scara 1:5 000	<b>SITUATIA EXISTENTA INCADRARE IN LOCALITATE</b>		
Verificat	Urb. Raluca Tampa						
Desenat	Urb. Alexandra Bucur			Faza P.U.Z.	Specialitate: <b>URBANISM</b>		
Sef proiect	Arh. Francis Tampa						
					Cod plansa: 1.1	Format plansa: <b>A2</b>	