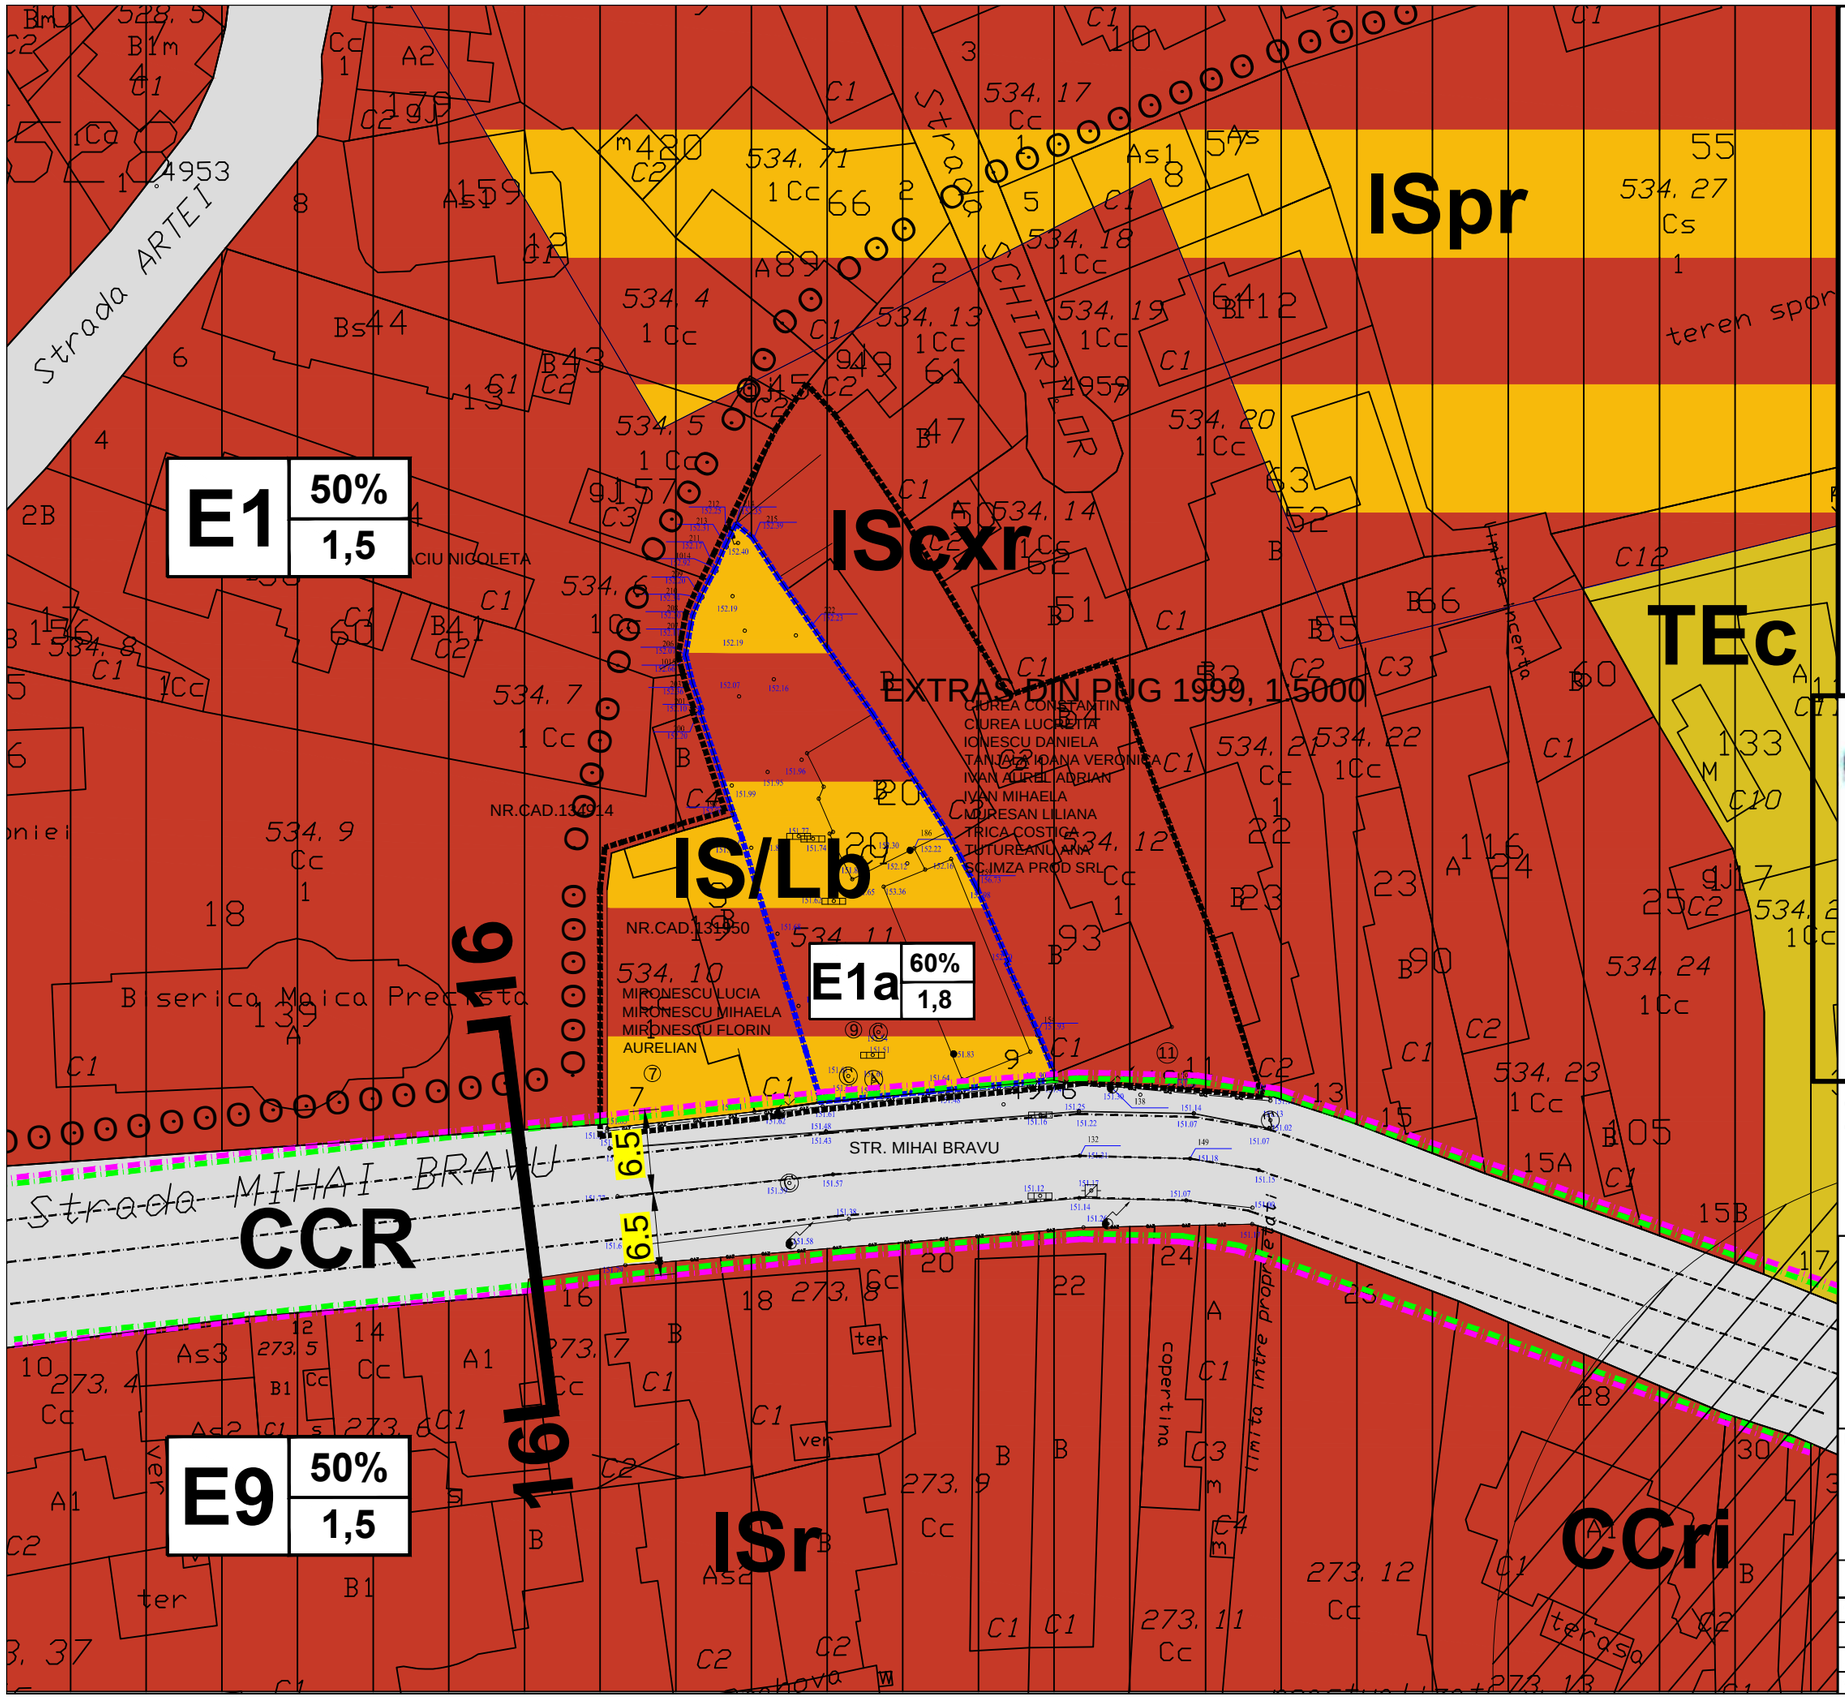

LIMITE

- LIMITA TEREN STUDIAT (2040 mp)
- LIMITA TEREN CARE A GENERAT PUZ
- ALINIAMENT
- REGIM ALINIERE
- ZONA PROTEJATA CU VALOARE ARH. APROBATA

ZONE

- CCr - ZONA CAI RUTIERE
- CCri - CAI COMUNICATII RUTIERE CU RESTRICTII IN INTERSECTII
- ISpr - ZONA MIXTA INSTITUTII SI SERVICII , LOCUINTE COLECTIVE IN ZONA PROTEJATA CU INTERDICTIE PANA LA ELABORARE PUZ - PUD
- IS/Lb - ZONA MIXTA INSTITUTII SI SERVICII SI LOCUINTE COLETIVE
- TEc - ZONA CU PROFIL TEHNIC
- IScxr - ZONA INSTITUTII SI SERVICII CU FUNCTIUNI COMPLEXE SI RESTRICTIE PANA LA INTOCMIRE PUD - PUZ

INTERDICTII TEMPORARE SI DEFINITIVE

- INTERDICTIE PANA LA ELABORAREA / REACTUALIZARE P.U.Z., P.U.D
- TEREN REZERVAT PENTRU MODERNIZAREA INTERSECTIE

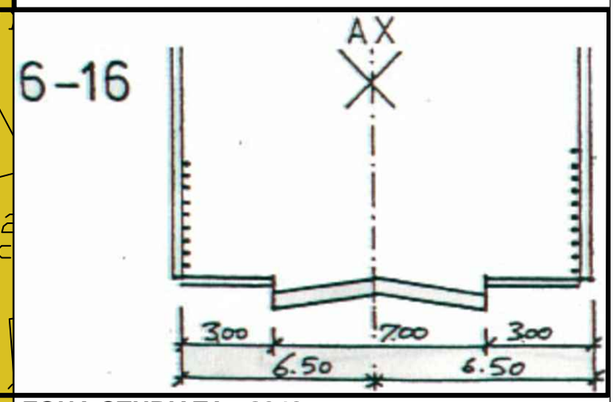

ZONA STUDIATA - 2040 mp
ZONA REGLEMENTATA - 1068 mp

BiG
arhigeo
Telefon : 0722.588805
e-mail: arhi_geo@yahoo.com

NUMAR PROIECT	/ 2017
FAZA STUDIU DE OPORTUNITATE	
14.11.2017	
SCARA 1:500	

DENUMIREA LUCRARII:

SO - PUZ RIDICARE RESTRICTIE DE CONSTRUIRE SI SCHIMBARE DE DESTINATIE DIN ZONA DE INSTITUTII SI SERVICII CU FUNCTIUNI COMPLEXE IN ZONA MIXTA, INSTITUTII SI SERVICII/LOCUINTE COLECTIVE SI MODIFICARE INDICATORI URBANISTICI, ALINIAMENT SI ALINIERE

Amplasament: str. Mihai Bravu, nr. 9, Ploiesti, Prahova

BENEFICIAR: GRIGORESCU ALEXANDRU BOGDAN

SEF PROIECT	Arh. Bogdan Georgescu	
PROIECTAT	Arh. Bogdan Georgescu	
DESENAT	Arh. Andone Alexandru	
VERIFICAT	Arh. Bogdan Georgescu	

TITLUL PLANSEI : **REGLEMENTARI URBANISTICE**

NR. PLANSA : **A - 03**