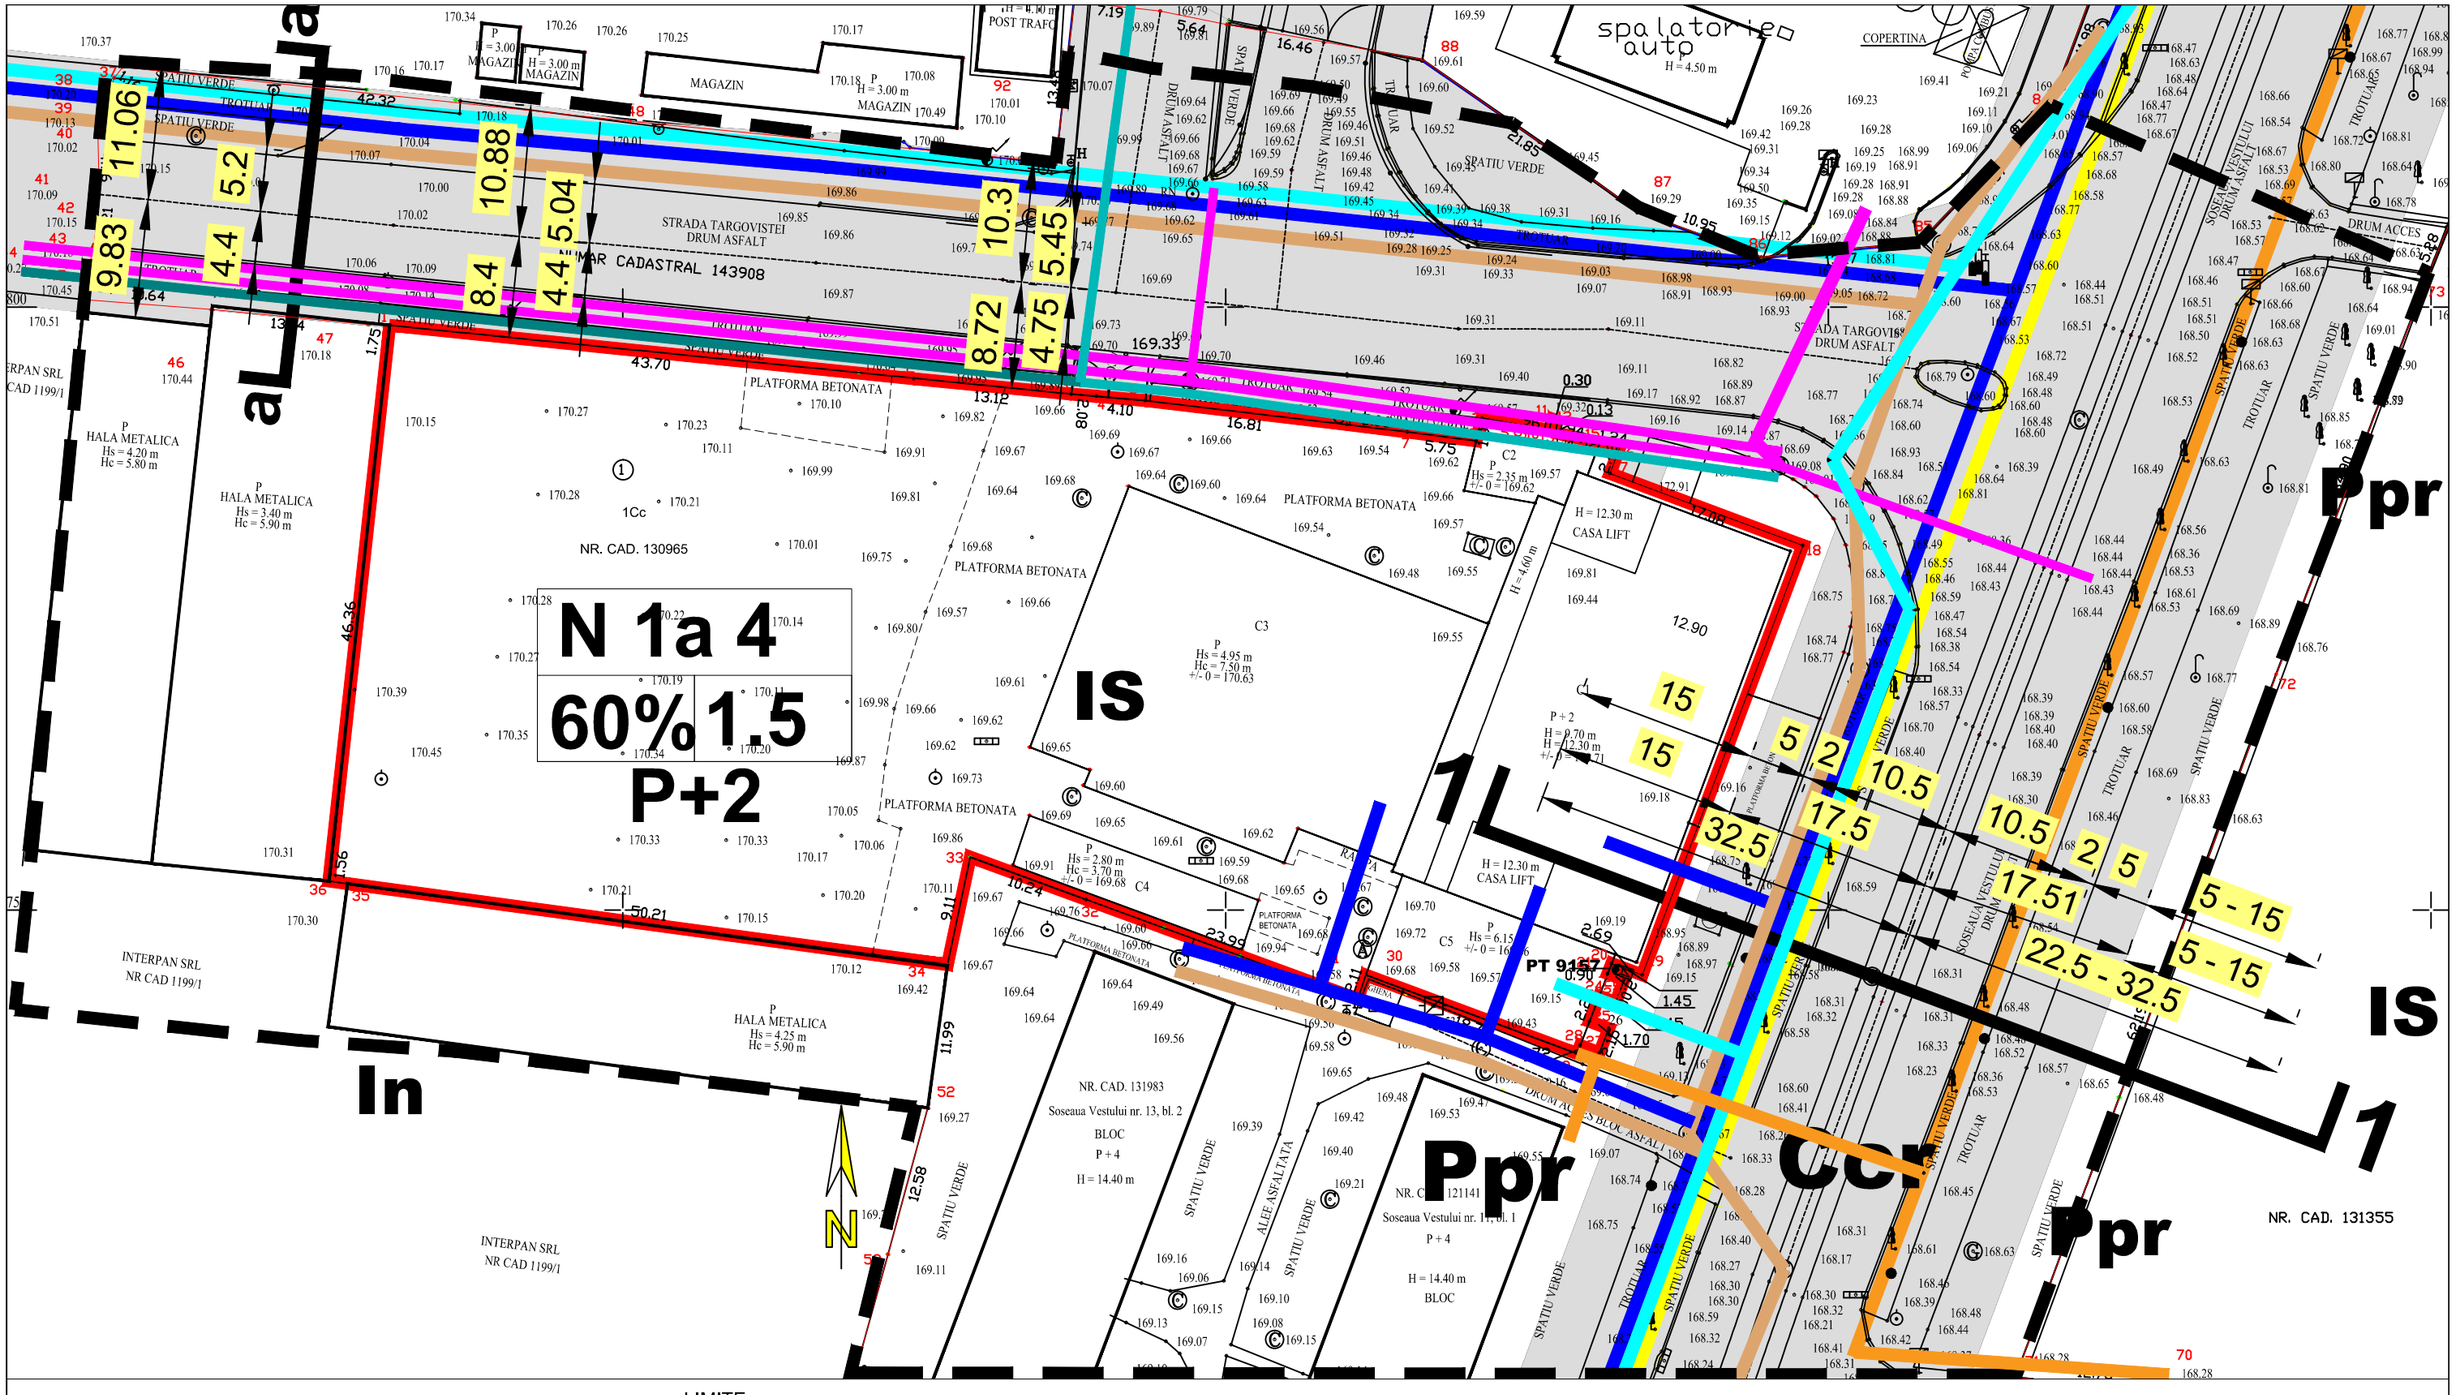

LIMITE

- LIMITA ZONA STUDIATA
- LIMITA TEREN CARE A GENERAT PUZ

RETELE

- RETEA APA EXISTENTA
- RETEA CANALIZARE EXISTENTA
- RETEA TELEKOM EXISTENTA
- RETEA DALKIA EXISTENTA
- RETEA DISTRIGAZ EXISTENTA
- RETEA ELECTRICA LEA0,4 kW EXISTENTA
- RETEA ELECTRICA LES6 kW EXISTENTA
- RETEA ELECTRICA LES6 kW EXISTENTA

N 1a 4	
60%	1.5

Rh. max. P+2

Hmax.=14.0m

BiG studio-arh design

Telefon : 0722.588805

e-mail: arhi_geo@yahoo.com

DENUMIREA LUCRARII:

PUZ -SCHIMBARE DESTINATIE DIN ZONA UNITATIN INDUSTRIALE IN ZONA INSTITUTII SI SERVICII (Sst=19.400mp)

Mun. PLOIESTI , str. TARGOVISTEI , NR 1 , Jud. PRAHOVA

BENEFICIAR: **SC. CIOCARLIA SA.**

SEF PROIECT	Arh. Bogdan Georgescu		OBIECTUL :
PROIECTAT	Arh. Bogdan Georgescu		TITLUL PLANSEI : REGLEMENTARI EDILITARE
DESENAT	Arh. Alexandru Andone		
VERIFICAT	Arh. Bogdan Georgescu		NR. PLANSA : U - 04

NUMAR PROIECT 95/2018

FAZA PUZ

DATA 04. 2018

SCARA 1:500