# PLOIESTI • PLAN URBANISTIC DE DETALIU • CARTIER REZIDENTIAL „CARINO"

REGLEMENTARI URBANISTICE

3

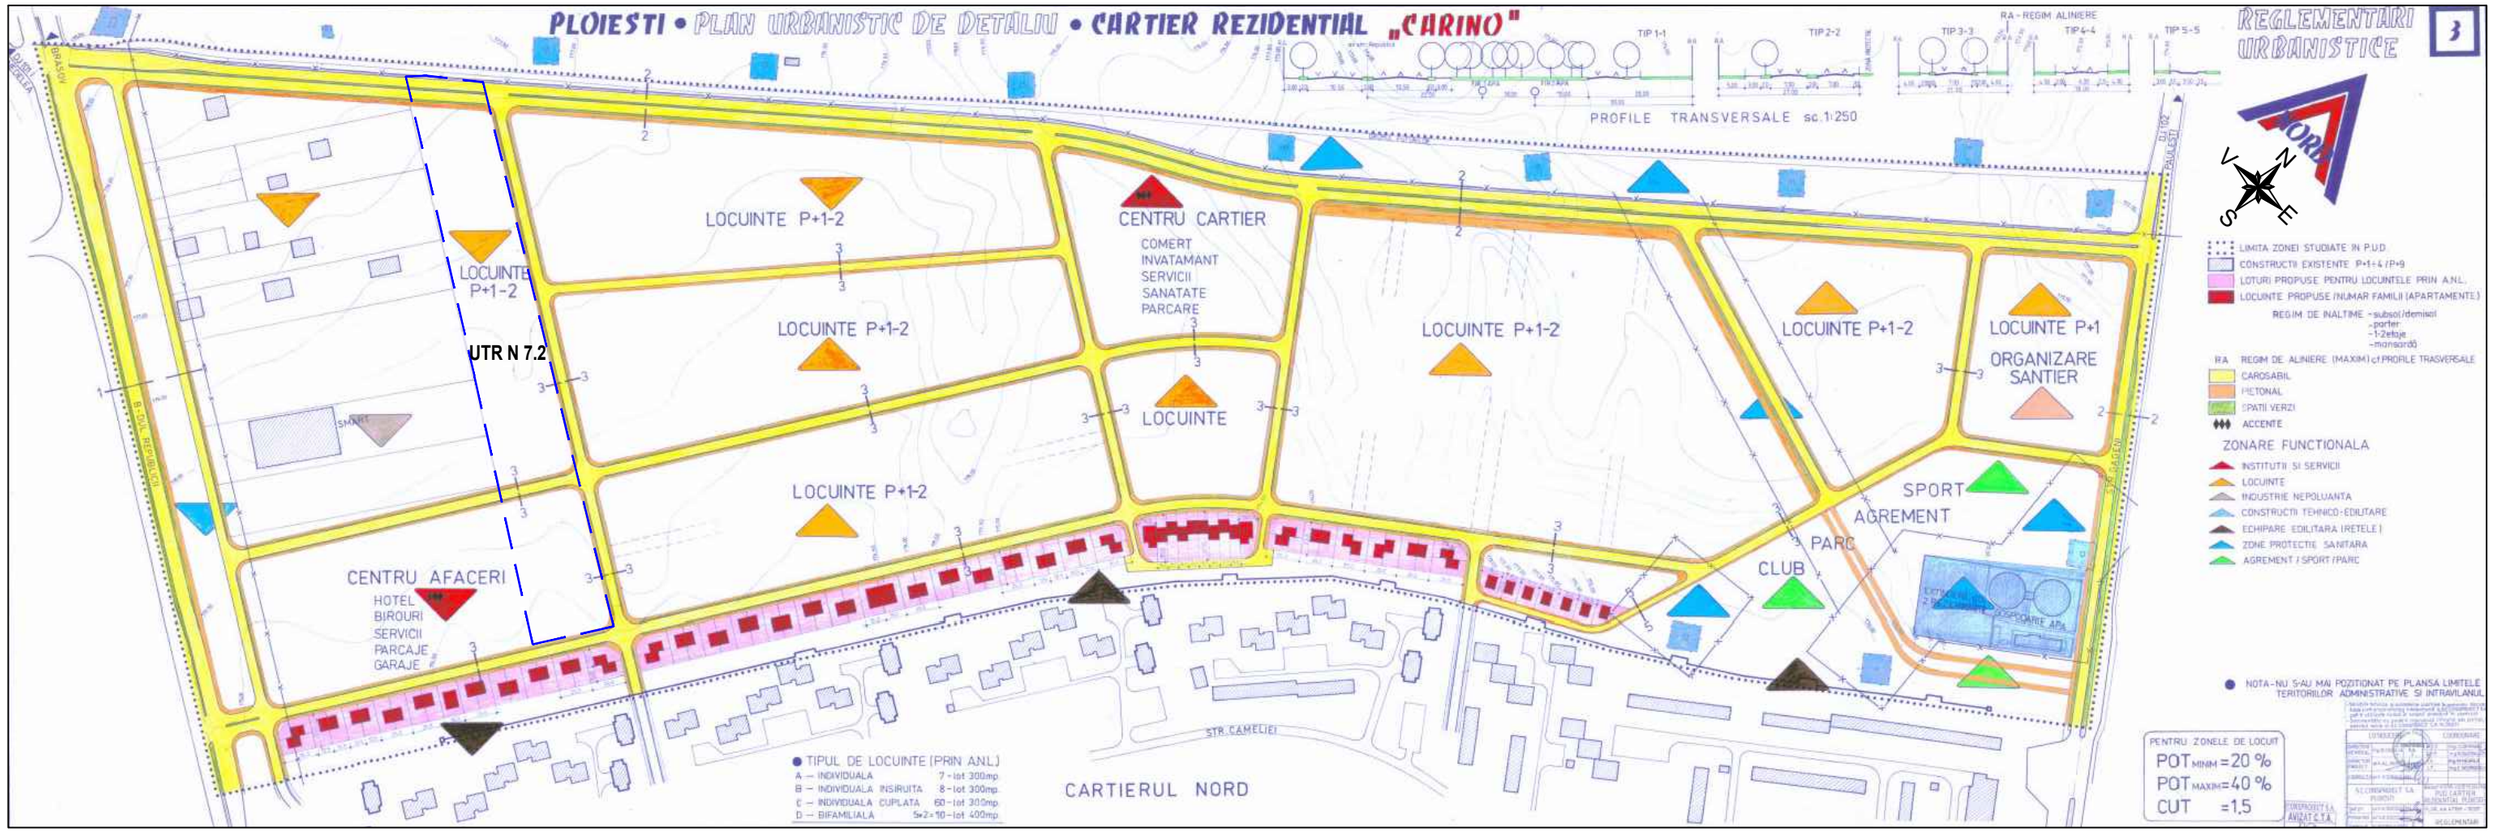


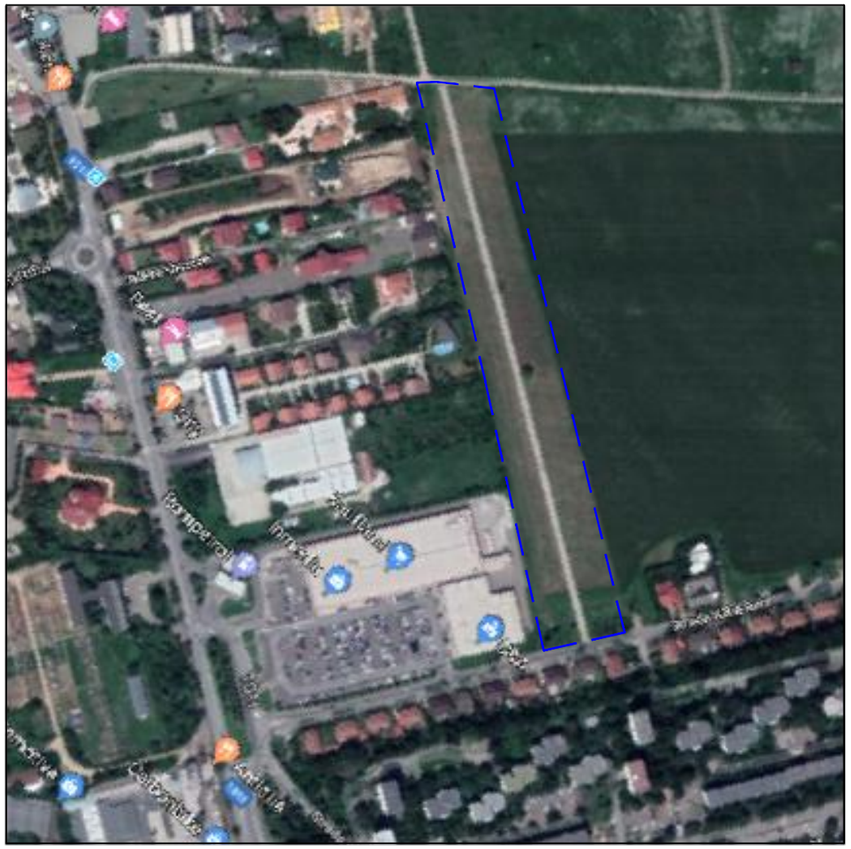

LIMITA ZONA STUDIATA


BiG
studio-arh design
Telefon : 0722.588805
e-mail: arhi_geo@yahoo.com


DENUMIREA LUCRARII: **STUDIU DE OPORTUNITATE**

**PUZ LOTIZARE SI REGLEMENTARI URBANISTICE PENTRU ZONA LOCUINTE INDIVIDUALE SI LOCUINTE COLECTIVE (Sst=28964mp)**

municipiul PLOIESTI, str. Alba Iulia, T65, nr. cad. 145343, 144478, 144398, 144000,144199, 145477, 145478, 145226, 144194, 144477, 144397, 144052, 144307, 144999, 144998, 145447, 145520, 145521,145102 , jud. PRAHOVA.

NUMAR PROIECT ..../2019

**BENEFICIAR:** COSTEA CORNELIU CLAUDIU , COSTEA ANDRA MIHAELA FURTOS MIHAELA

FAZA S.O.

| | | | |
|---|---|---|---|
| SEF PROIECT | Arh. Bogdan Georgescu | TITLUL PLANSEI : | 04.02.2019 |
| PROIECTAT | Arh. Bogdan Georgescu | **PLAN DE INCADRARE IN PUD "CARINO"** | |
| DESENAT | Arh. Andone Alexandru | **INCADRARE IN ZONA** | SCARA 1:5000 |
| VERIFICAT | Arh. Bogdan Georgescu | **NR. PLANSA : U - 01.1** | |