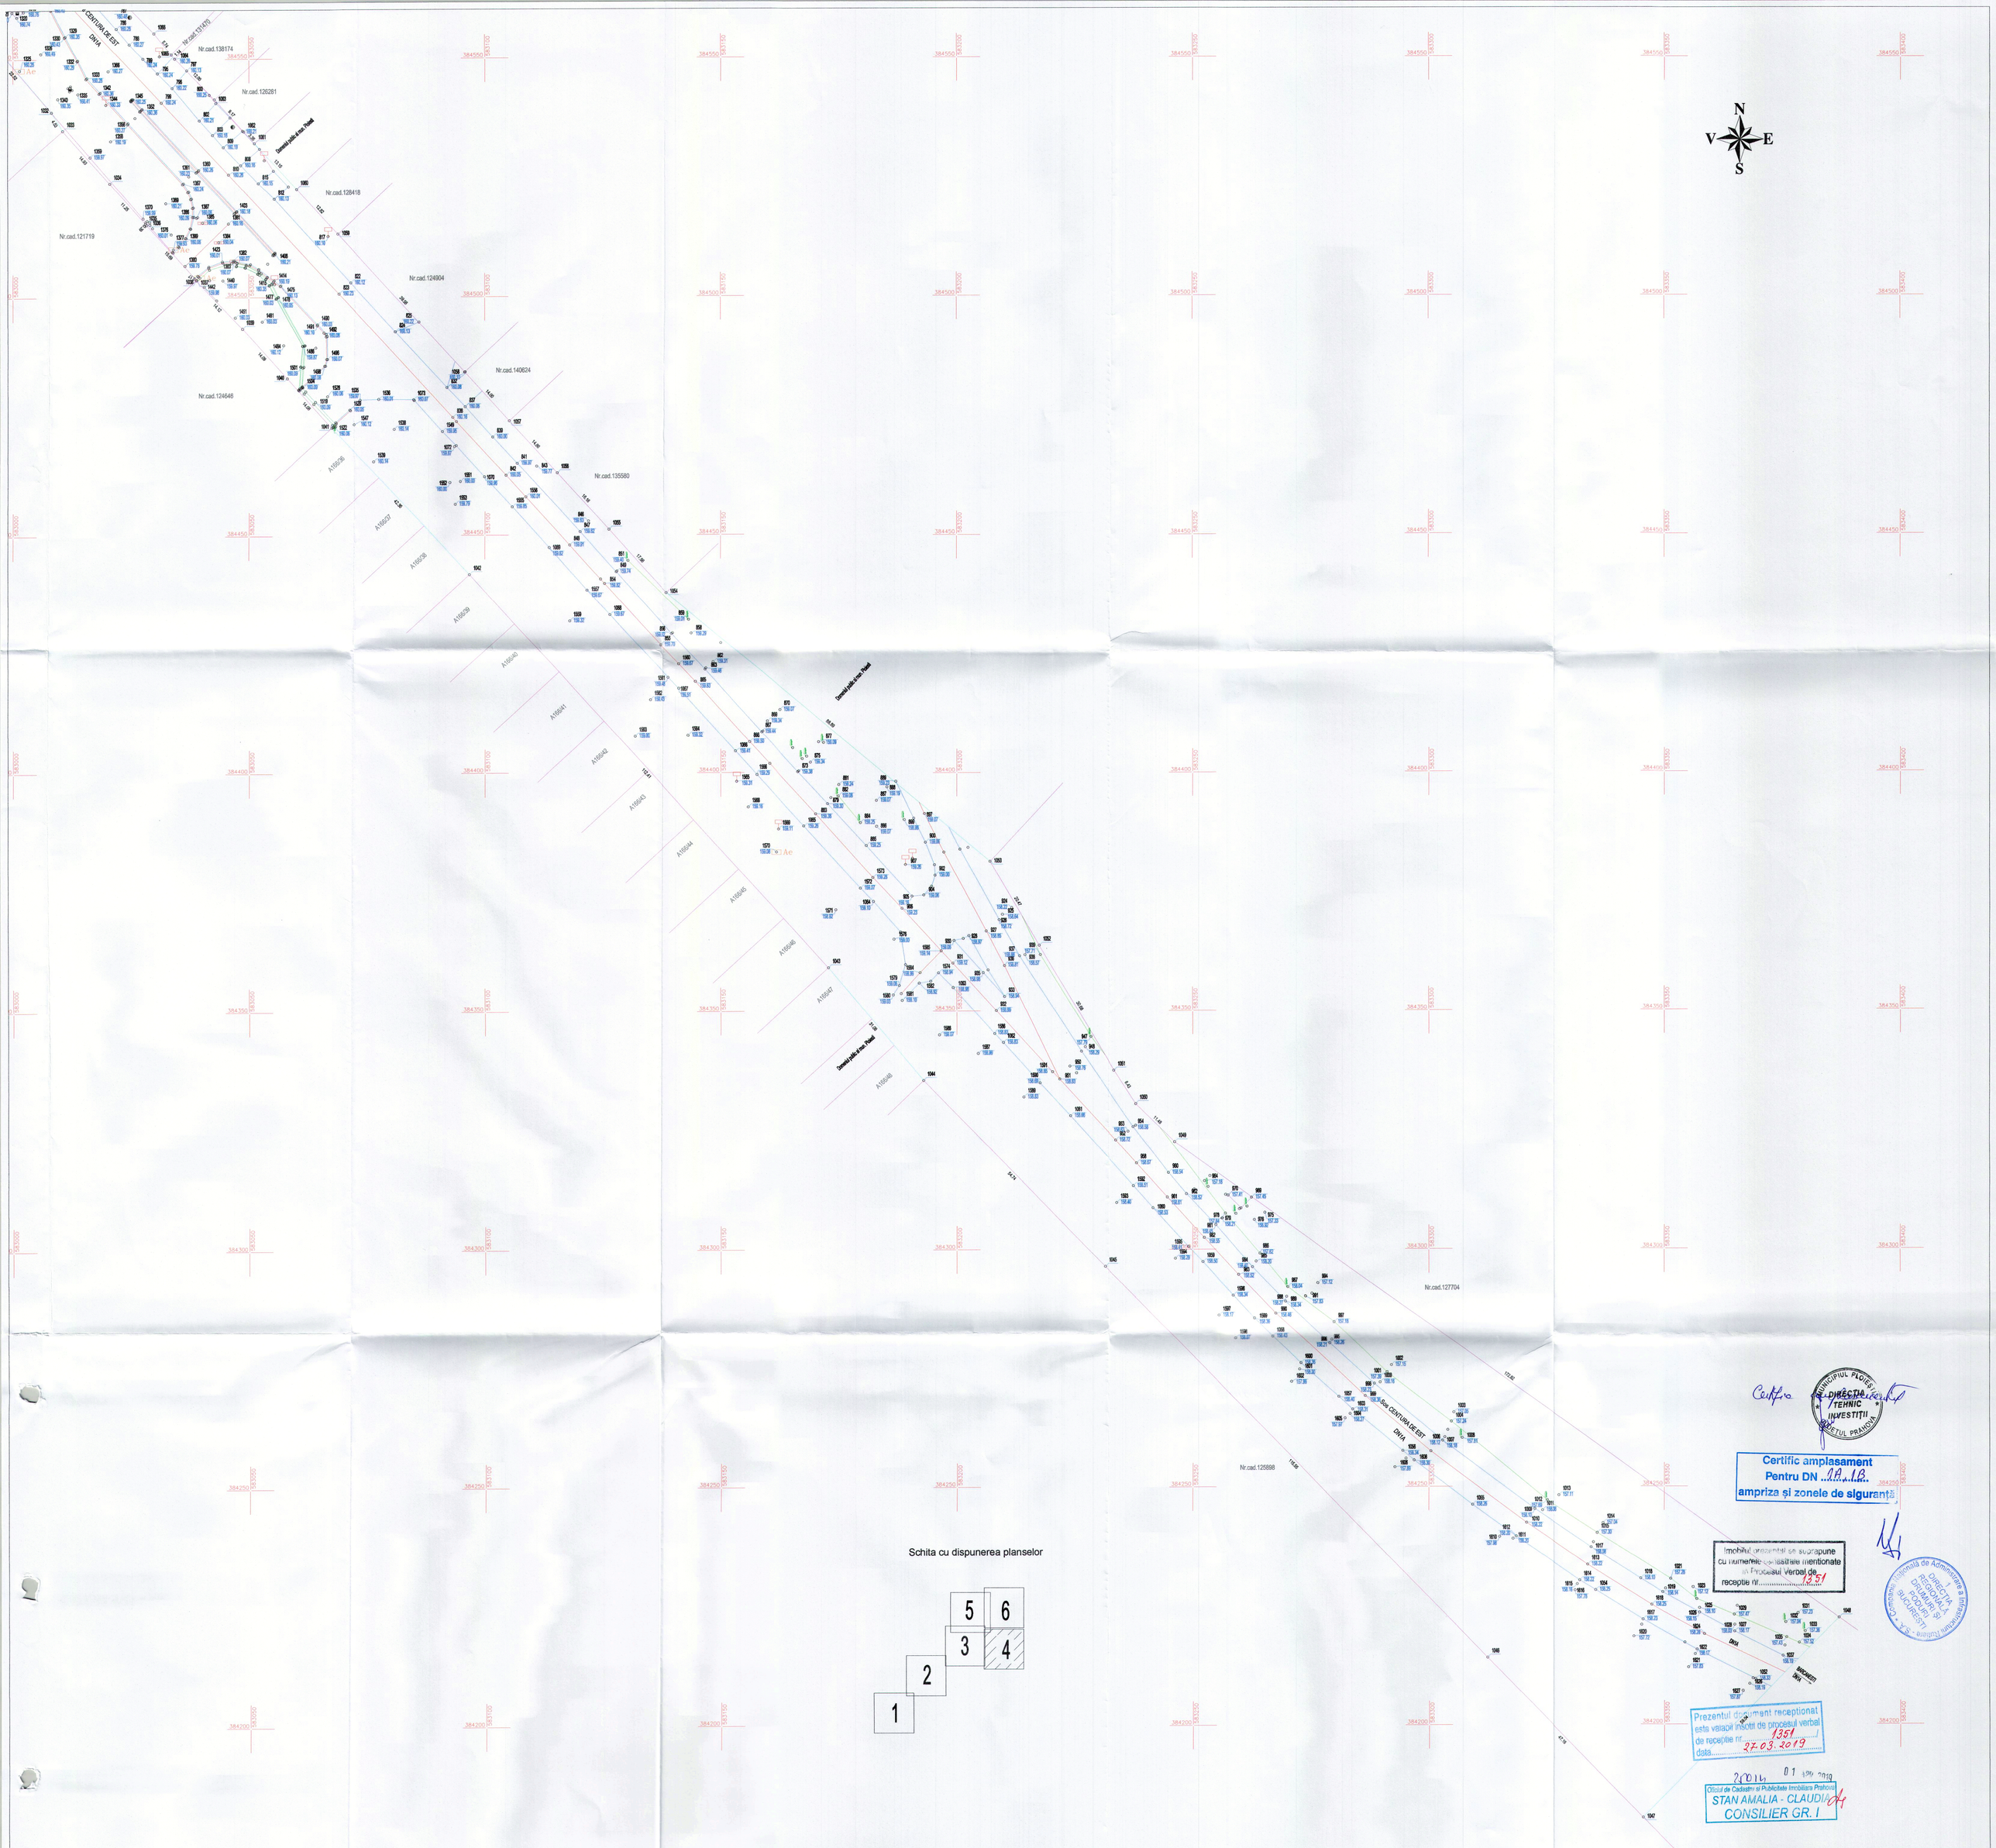

Schita cu dispunerea planselor

MUNICIPIUL PLOIEȘTI
DIRECȚIA TEHNIC INVESTIȚII
JUDEȚUL PRAHOVA

Certific amplasament
Pentru DN 1A, 1B
ampriza și zonele de siguranță

Imobilul prezentat se suprapune cu numerele cadastrale menționate în Procesul Verbal de receptie nr. 1351

Compania Națională de Administrare a Infrastructurii Rutiere - S.A.
DIRECȚIA REGIONALĂ DRUMURI ȘI PODURI BUCUREȘTI

Prezentul document receptionat este valabil însoțit de procesul verbal de recepție nr. 1351 / data 27.03.2019

01 APR 2019
Oficiul de Cadastru și Publicitate Imobiliară Prahova
STAN AMALIA - CLAUDIA
CONSILIER GR. I

LEGENDA:

- Contur PUZ
- Margine drum
- Ax drum
- Trotuar
- Scarî acces pod
- Sir Pomi
- Gard
- Pod
- Rost pod
- Ax cale ferata
- Zona CFR
- Camin vizitare apa
- Semafor
- Camin vizitare electric
- Camin vizitare telefon
- Ae Aerisire Gaz
- Camin gaze
- Stalp LEA
- Camin vizitare canalizare
- Camin vizitare
- Hidrant
- Punct de statie
- Stalp metalic iluminat
- Stalp de telefon
- Stalp de beton iluminat
- Stalp de beton
- Stalp metalic
- Rigola de scurge
- Pomi
- Indicator
- Stalp electric CF
- Vana gaz

Sistem stereografic 1970
Marea Neagra 1975

N

Denumire: Suportul topografic al PUZ pentru investitia:
"Reconfigurare- infrastructura rutiera pe strada Strandului, construire piste pentru biciclete si pietoni, construire statie capat de linie, inclusiv amenajare sens giratoriu pe strada Strandului/DN1B ", mun. Ploiesti, jud. Prahova

INTERGROUP
Autorizatie seria RO-B-J 09462/2016
Site: www.intergroup.ro
Nr. Inregistrare: 36087980/2000
CUI: RO 13316793
Persoana fizica autorizata: POPESCU Florentina
CERTIFICAT DE AUTORIZARE Seria RO-B-J Nr. 0345 INTERGROUP ENGINEERING S.R.L. CATEGORIA A

Beneficiar: Municipiul Ploiesti

Data: 03.2019
Scara: 1:500
Faza: ReceptieTehnica

Denumire plansa: **PLAN TOPOGRAFIC**

Specialitate: TOPO | Cod plansa: 4