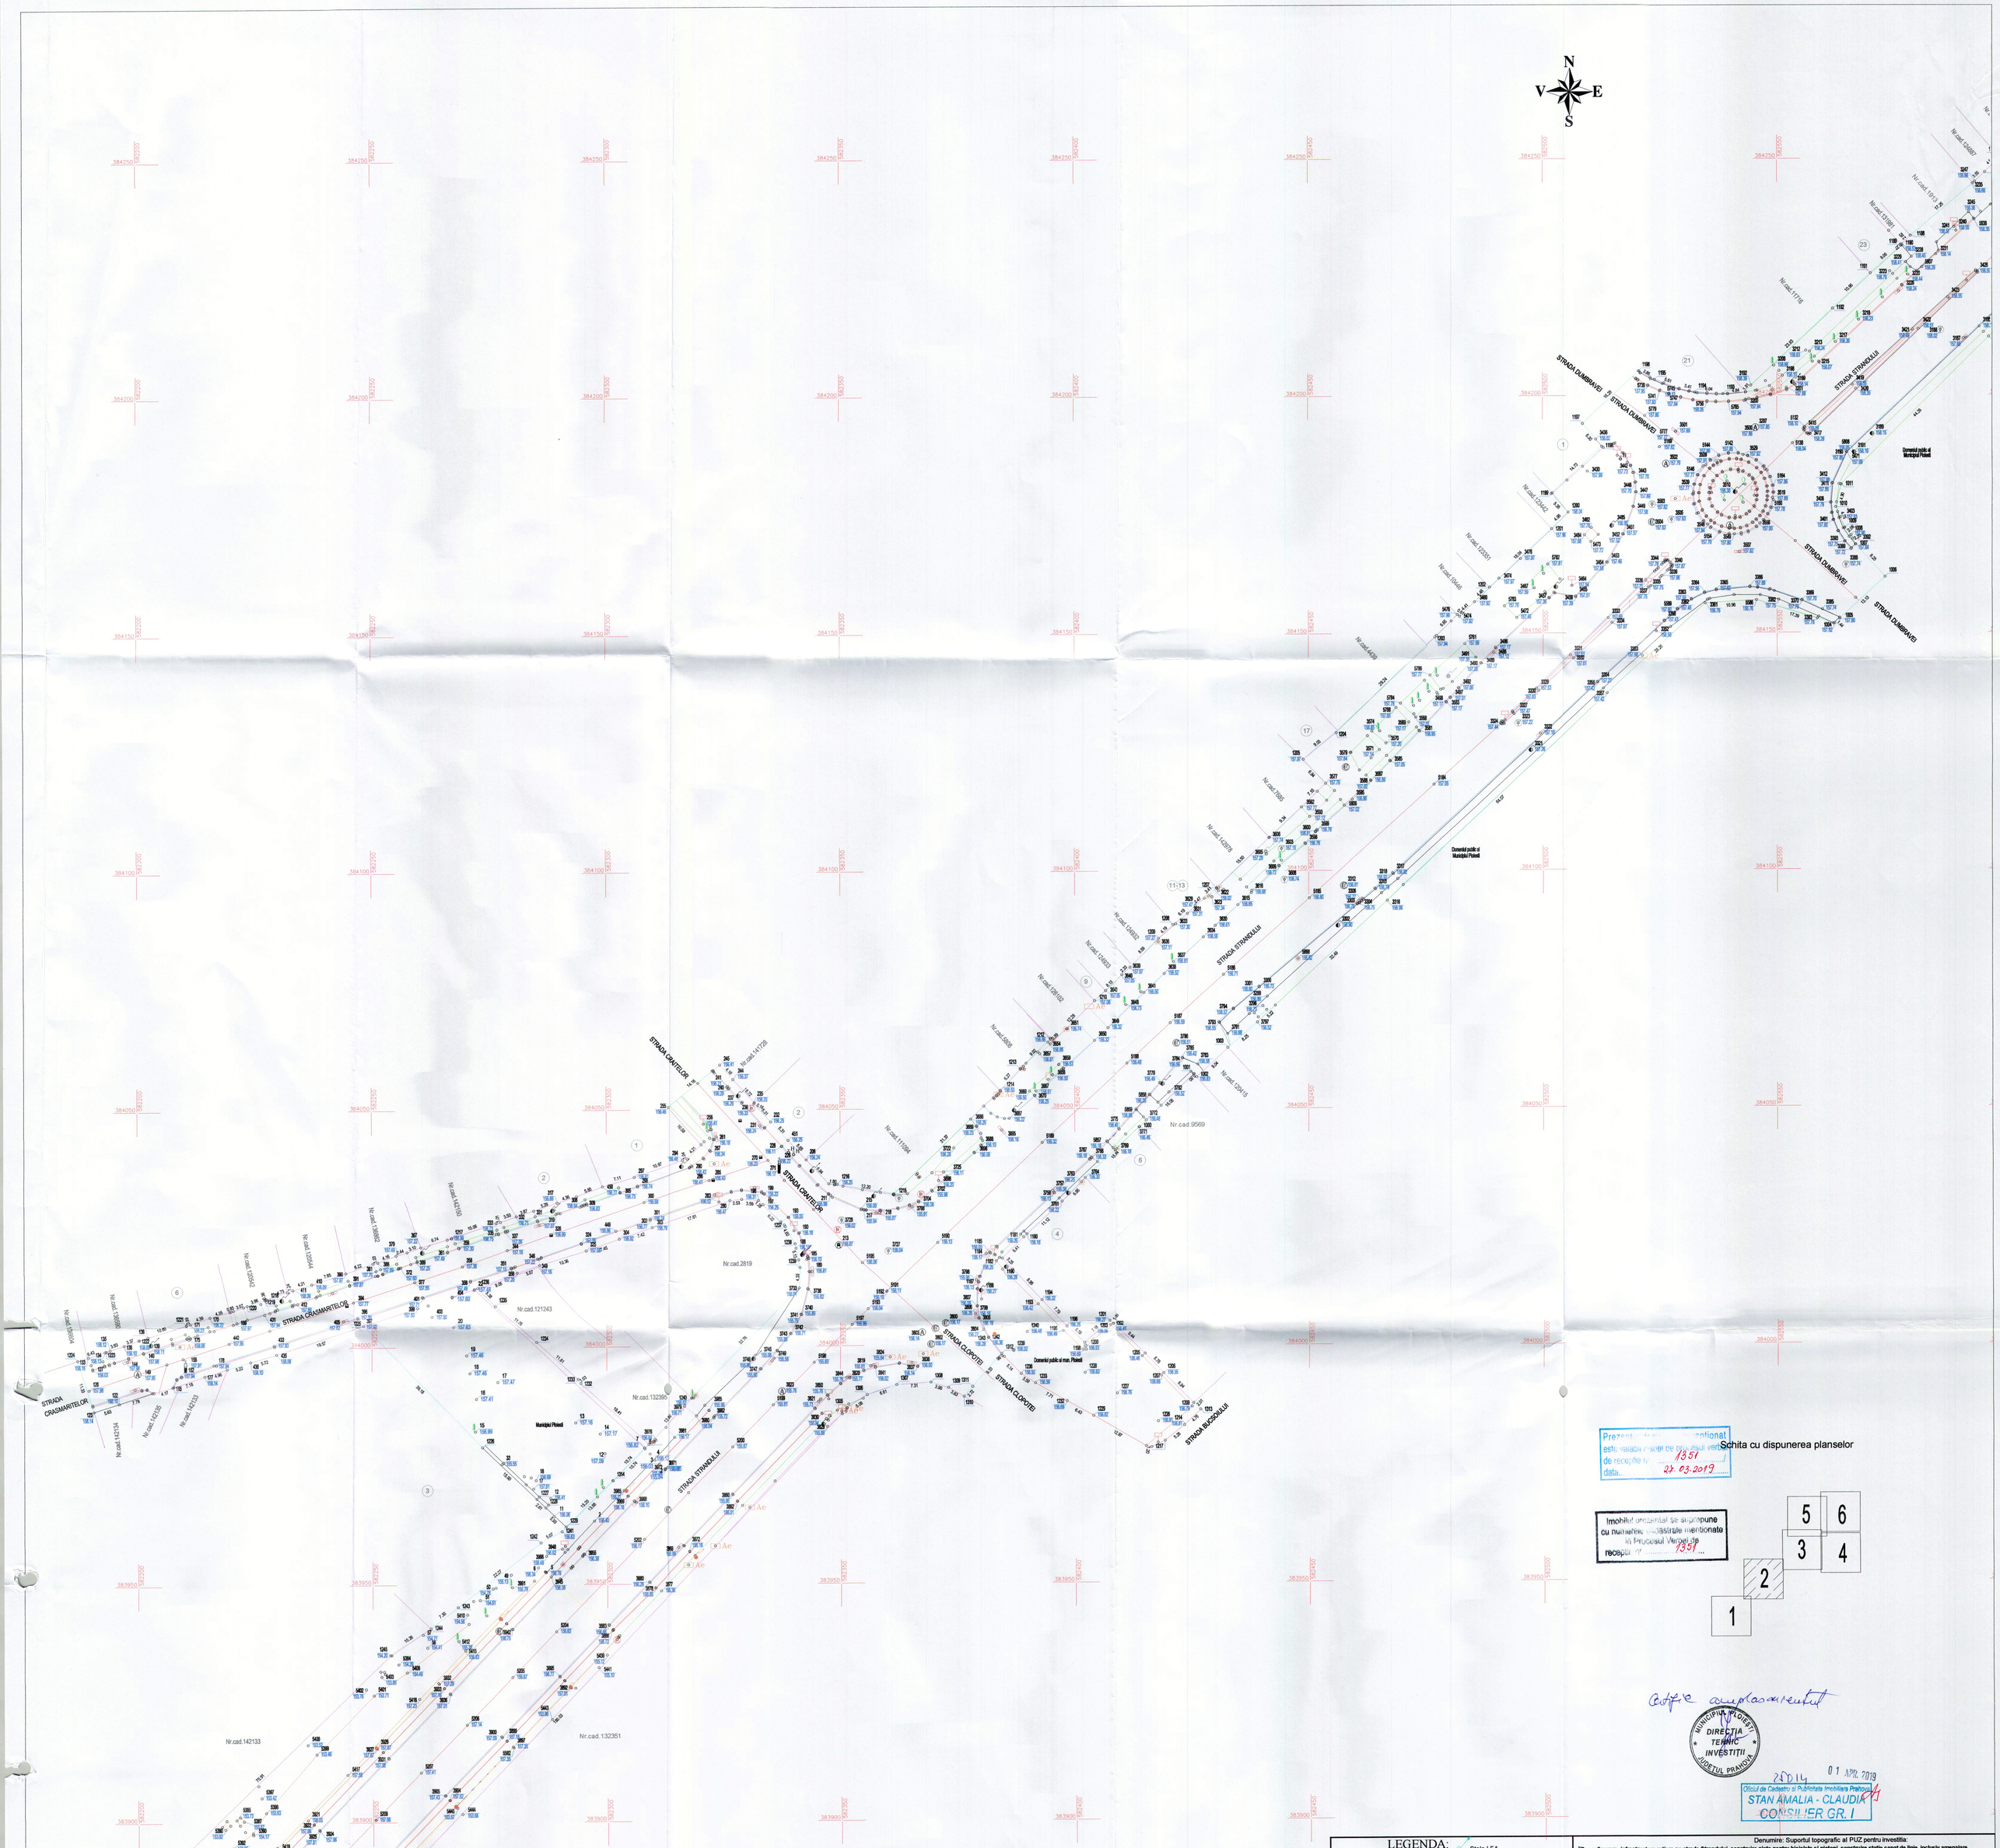


Schita cu dispunerea planselor

| 1 | 2 | 3 | 4 | 5 | 6 |
|---|---|---|---|---|---|

Prezentul ... este valabil numai de mai sus verificat de recepție nr. 1351 data 27.03.2019

Imobilul prezentat se suprapune cu numerele cadastrale menționate în Procesul Verbal de recepție nr. 1351

Copie amplasamentului

MUNICIPIUL PLOIESTI DIRECTIA TEHNIC INVESTITII JUDETUL PRAHOVA

2004 01 APR. 2019

Oficiul de Cadastru și Publicitate Imobiliară Prahova
STAN AMALIA - CLAUDIA
CONSILIER GR. I

## LEGENDA:

- Contur PUZ
- Margine drum
- Ax drum
- Trotuar
- Scari acces pod
- Sir Pomi
- Gard
- Pod
- Rost pod
- Ax cale ferata
- Zona CFR
- Camin vizitare apa
- Semafor
- Camin vizitare electric
- Camin vizitare telefon
- Ae Aerisire Gaz
- Camin gaze
- Stalp LEA
- Camin vizitare canalizare
- Camin vizitare
- Hidrant
- Punct de statie
- Stalp metalic iluminat
- Stalp de telefon
- Stalp de beton iluminat
- Stalp de beton
- Stalp metalic
- Rigola de scurge
- Pomi
- Indicator
- Stalp electric CF
- Vana gaz

Sistem stereografic 1970
Marea Neagra 1975

Denumire: Suportul topografic al PUZ pentru investitia:
"Reconfigurare- infrastructura rutiera pe strada Strandului, construire piste pentru biciclete si pietoni, construire statie capat de linie, inclusiv amenajare sens giratoriu pe strada Strandului/DN1B ", mun. Ploiesti, jud. Prahova

INTERGROUP ENGINEERING S.R.L.
Autorizatie seria RO-B-J 00465/2016
Site: www.intergroup.ro
Nr. Inregistrare: J40/8799/2000
CUI: RO 13215791

Persoana fizica autorizata: POPESCU Florentina
CERTIFICAT DE AUTORIZARE RO-B-F Nr.: 1550/2013 POPESCU FLORENTINA
CERTIFICAT DE AUTORIZARE RO-B-J Nr.: 1548/2013 INTERGROUP ENGINEERING S.R.L.

Beneficiar: Municipiul Ploiesti

Data: 03.2019
Scara: 1:500
Faza: ReceptieTehnica

Denumire plansa: PLAN TOPOGRAFIC

Specialitate: TOPO
Cod plansa: 2