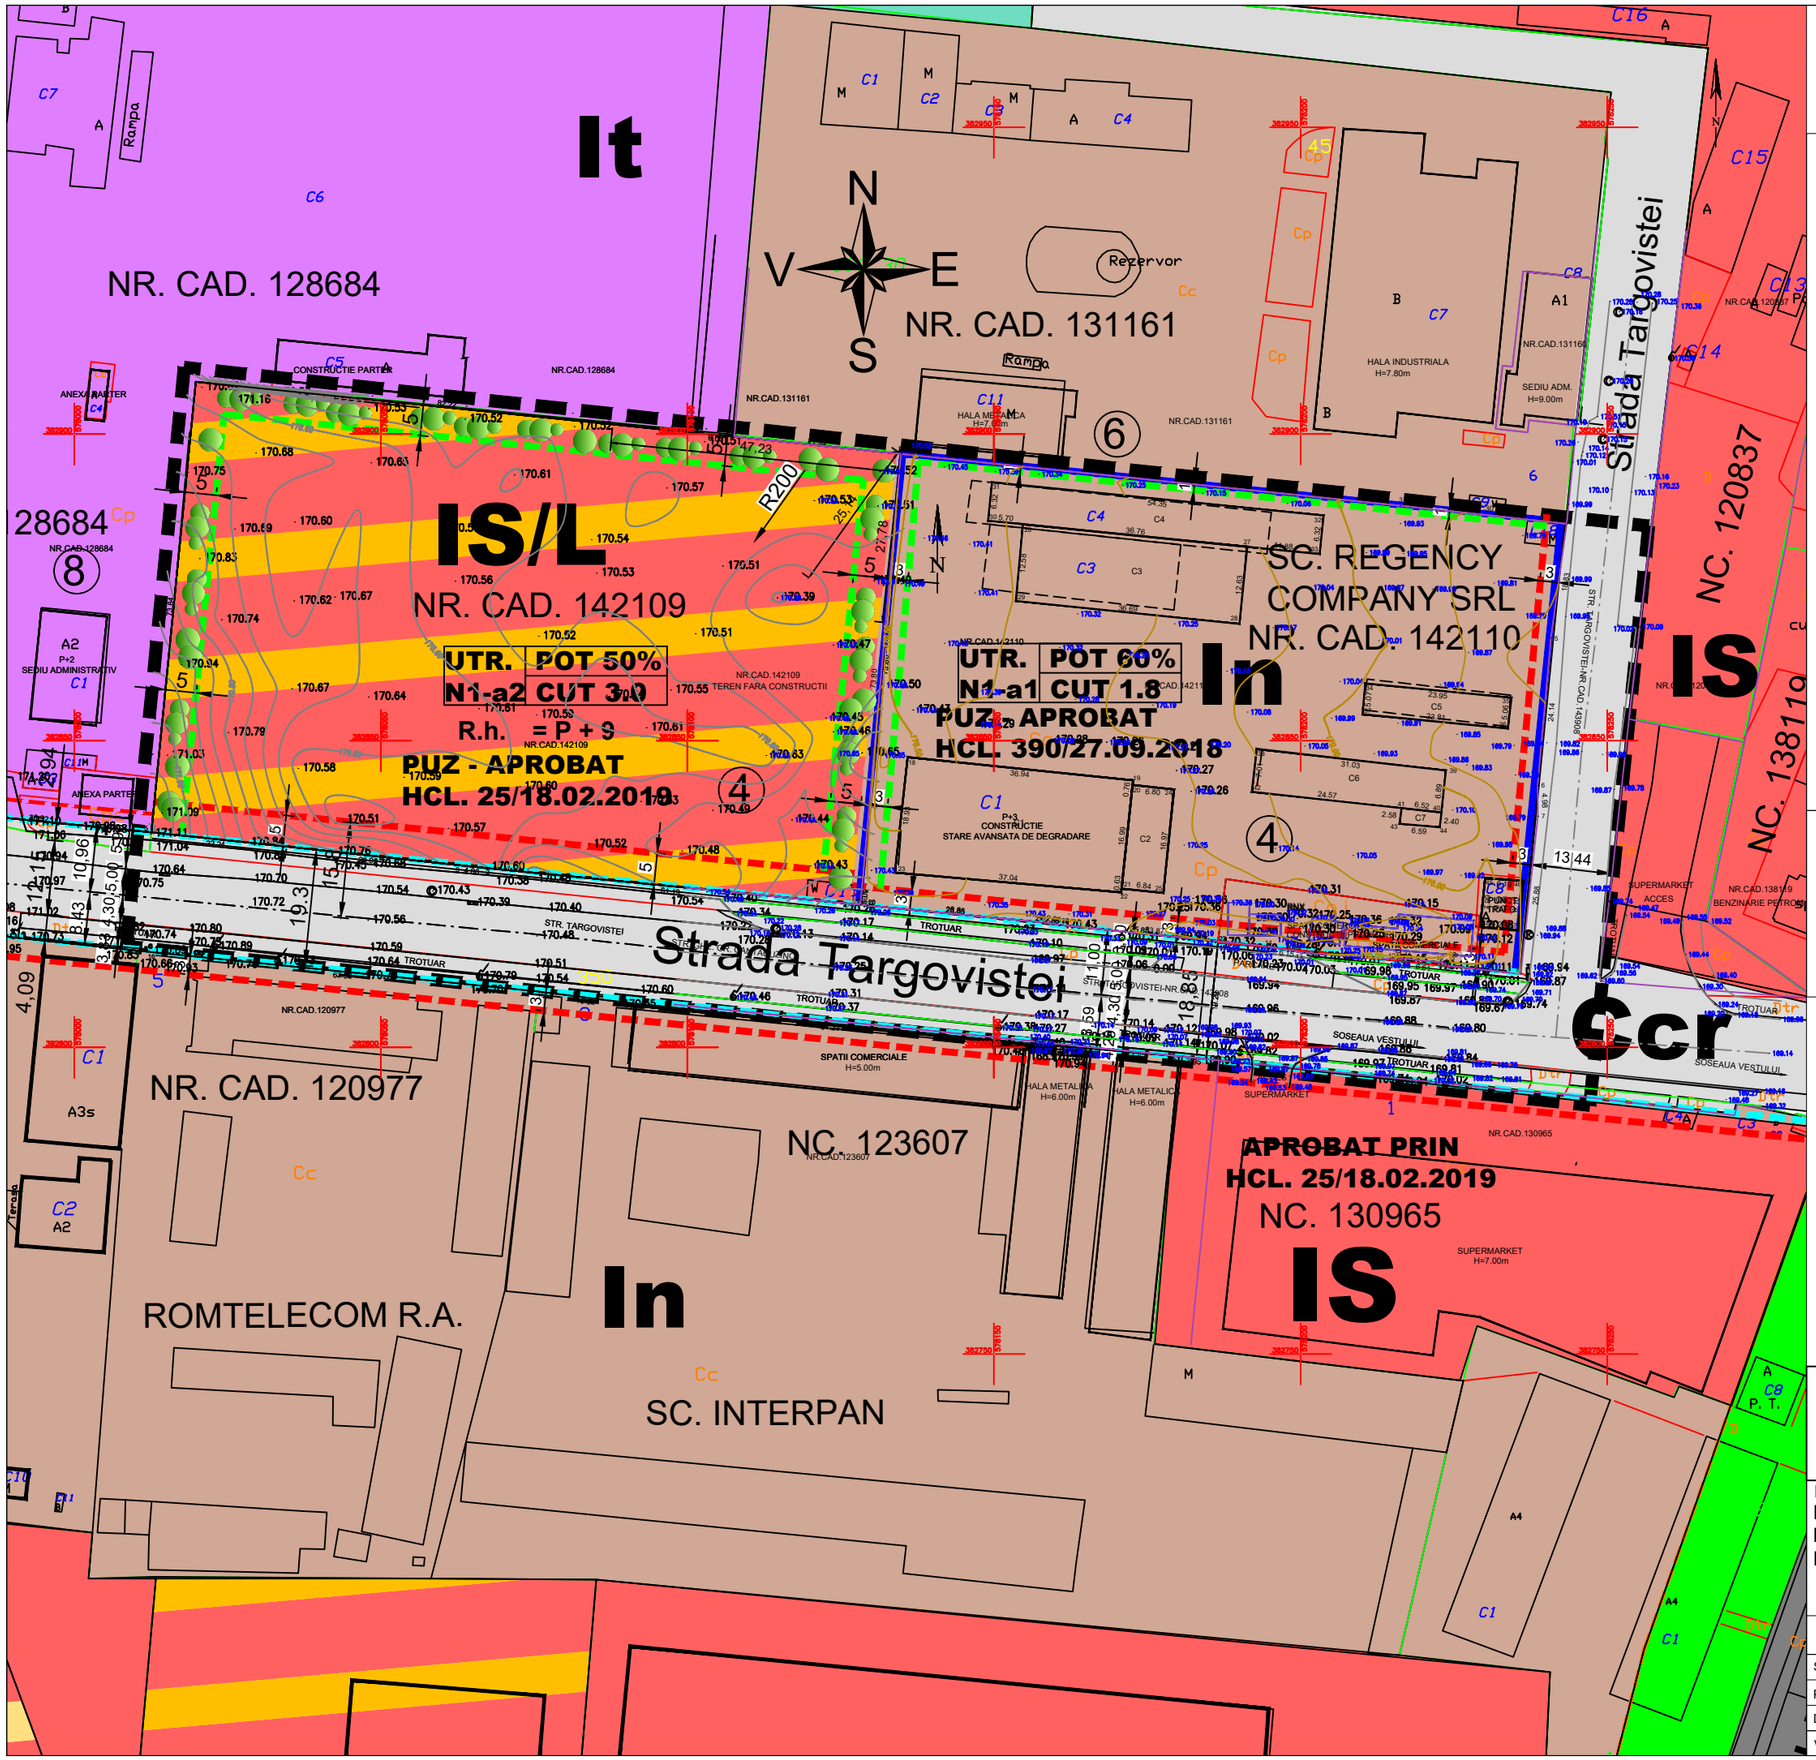

SITUATIA EXISTENTA

2

LEGENDA

- LIMITA ZONA STUDIATA S=23.000mp
- LIMITA TEREN CARE A GENERAT P.U.Z.
  - S.teren reglementat = 8000 mp

ZONIFICARE FUNCTIONALA

- In - ZONA INDUSTRIE NEPOLUANTA
- It - ZONA UNITATI TRANSPORTURI
- Ccr - ZONA CAI DE COMUNICATIE RUTIERA
- Is / L - ZONA MIXTA INSTITUTII SI SERVICII SI LOCUINTE COLECTIVE

RESTRICTII

- ALINIAMENT
- REGIM ALINIERE
- EDIFICABIL

- PLANTATIE DE PROTECŢIE
- CONSTRUCTII CARE AU FOST DESFIINTATE cu autorizatiea de desfiintare nr. 9 /2018
- CONSTRUCTII PROPUSE SPRE DESFIINTARE

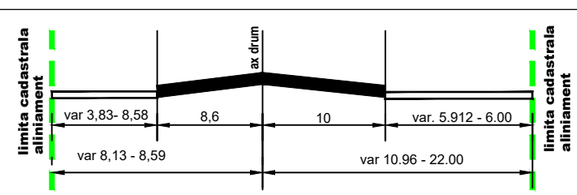

PUZ - APROBAT
HCL. 390/27.09.2018

UTR. N1-a1	POT.= 60%
	CUT.= 1,8

BiG studio-arh design

Telefon : 0722.588805
e-mail: arhi_geo@yahoo.com

DENUMIREA LUCRARII:
PUZ - PENTRU COMPLEX COMERCIAL LA PARTER SI LOCUINTE COLECTIVE P+7+8 Retras - SCHIMBARE DESTINATIE DIN ZONA UNITATI INDUSTRIALE IN ZONA MIXTA INSTITUTII SI SERVICII SI LOCUINTE COLECTIVE (S=8000 mp)
mun.Ploiesti, str.TARGOVISTE, nr. 4, LOT 1, NC.142110, jud. Prahova

NUMAR PROIECT 98/2020

BENEFICIAR: SC REGENCY COMPANY SRL

FAZA PUZ

SEF PROIECT	Arh. Bogdan Georgescu	TITLUL PLANSEI : SITUATIA EXISTENTA	04.2020
PROIECTAT	Arh. Bogdan Georgescu		
DESENAT	Arh. Andone Alexandru		SCARA 1:1000
VERIFICAT	Arh. Bogdan Georgescu	NR. PLANSA : U - 02	