

LEGENDA

LIMITE SI INTERDICTII

- LIMITA TEREN STUDIAT - 635 MP
- ALINIERE CONSTRUCTII PROPUSA - VEZI PROFILE TRANSVERSALE
- ALINIERE CONSTRUCTII PROPUSA PRIN PUZ APROBATE ANTERIOR - 12,0 M DIN AX
- ALINIERE CONSTRUCTII EXISTENTE - LA LIMITA CEA MAI AVANSATA FATA DE AX
- INTERDICTIE TEMPORARA DE CONSTRUIRE IN INTERSECTII COMPLEXE

FUNCTIUNI CLADIRI

- CONSTRUCTII EXISTENTE
- LOCUINTE COLECTIVE - INCLUSIV ECHIPAMENTE AFERENTE
- LOCUINTE CU REGIM MIC DE INALTIME SI SERVICII COMERCIALE
- INSTITUTII SI SEDII ADMINISTRATIVE
- SERVICII COMERCIALE SI PROFESIONALE - INCLUSIV ECHIP. AFERENTE
- SERVICII MEDICALE - INCLUSIV ECHIPAMENTE AFERENTE

ZONIFICARE URBANISTICA

- S - ZONA CU DESTINATIE SPECIALA
- Lmxx - LOCUINTE CU REGIM DE INALTIME MIXT CU RESTRICTII DE INTOCMIRE PUZ/PUD
- Iscxx / Iscx - INSTITUTII SI SERVICII CU FUNCTIUNI COMPLEXE / CU RESTRICTII DE INTOCMIRE PUZ/PUD
- Lb/Li - LOCUINTE IN BLOCURI CU REGIM DE INALTIME P+2-4/P+5-10

LIMITE PUZ APROBATE ANTERIOR:


- PUZ CANTACUZINO 111A (VARIOLINE) - HCL 540/2011
- PUZ CANTACUZINO 100 (SERBAN) - HCL 464/2010
- PUZ VASILE LUPU NR. 73 (MUSA) - HCL 149/2007
- PUD CANTACUZINO 81 (RIZEA) - HCL 81/2012

PARAMETRII URBANISTICI EXISTENTI


UTR
POT
CUT
Hmax

AMENAJARI EXISTENTE

- PARCARI PUBLICE AMENAJATE
- PARCARI AMENAJATE - PROP. PRIVATA

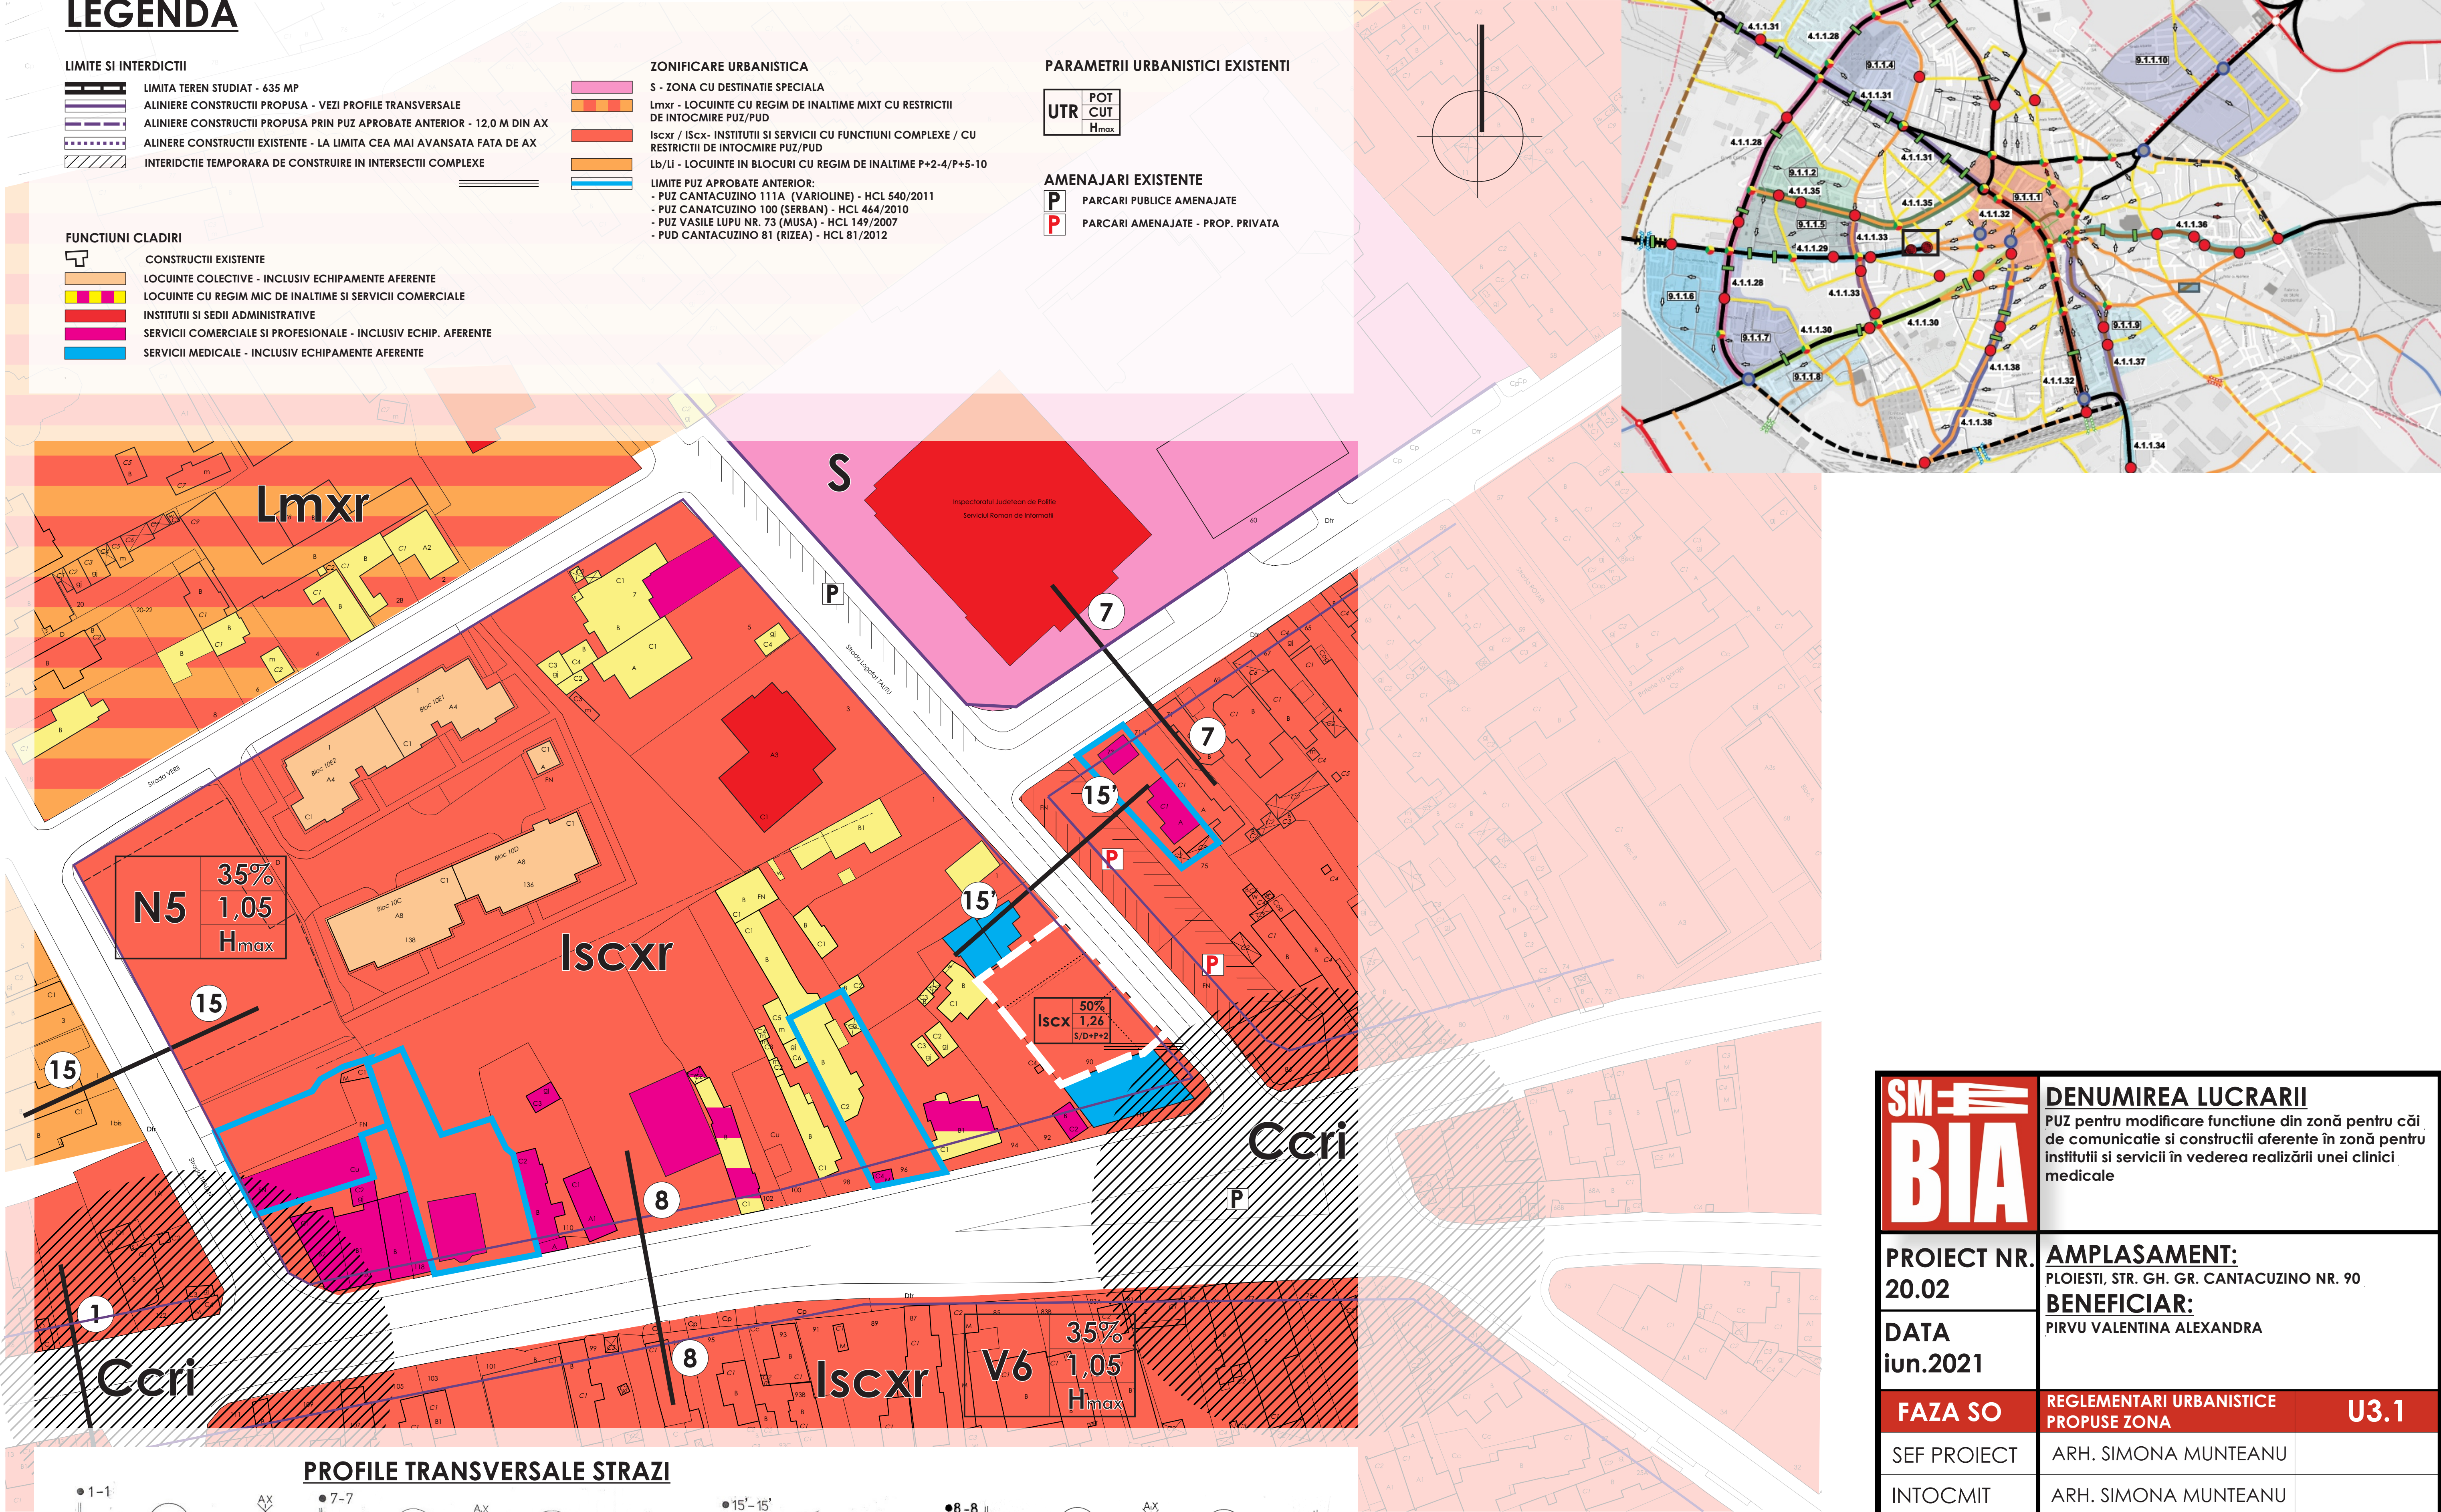

PROFILE TRANSVERSALE STRAZI

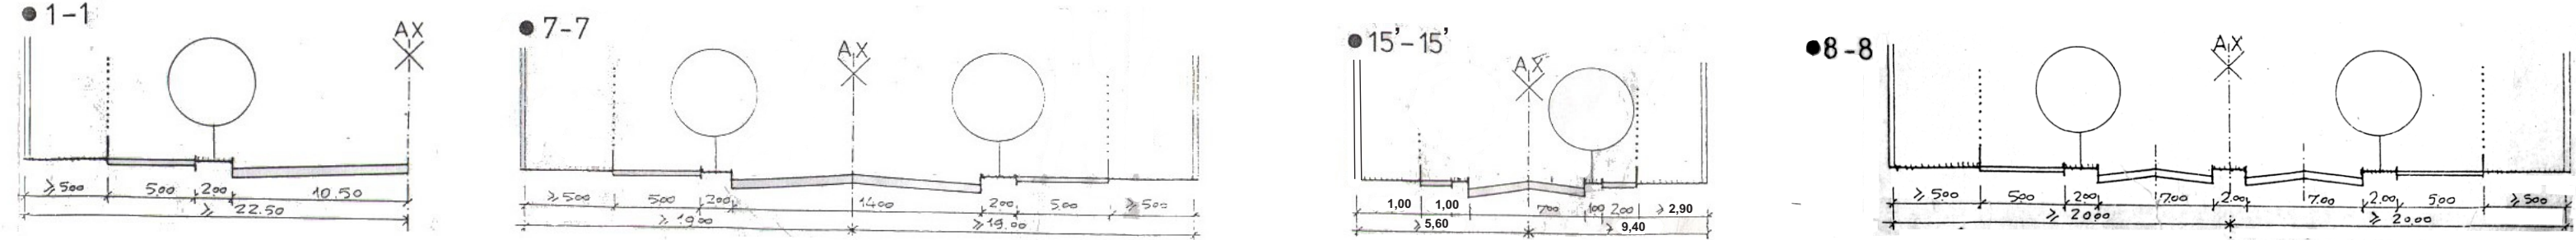

<div><div>SM</div><div>BIA</div></div>		<div><div>DENUMIREA LUCRARII</div><div>PUZ pentru modificare functiune din zonă pentru căi de comunicare si constructii aferente în zonă pentru institutii si servicii în vederea realizării unei clinici medicale</div></div>	
<div><div>PROIECT NR.</div><div>20.02</div></div>		<div><div>AMPLASAMENT:</div><div>PLOIESTI, STR. GH. GR. CANTACUZINO NR. 90</div><div>BENEFICIAR:</div><div>PIRVU VALENTINA ALEXANDRA</div></div>	
<div><div>DATA</div><div>iun.2021</div></div>			
<div><div>FAZA SO</div></div>		<div><div>REGLEMENTARI URBANISTICE PROPUSE ZONA</div></div>	<div><div>U3.1</div></div>
<div><div>SEF PROIECT</div></div>		<div><div>ARH. SIMONA MUNTEANU</div></div>	
<div><div>INTOCMIT</div></div>		<div><div>ARH. SIMONA MUNTEANU</div></div>	
<div><div>DESENAT</div></div>			
<div><div>VERIFICAT</div></div>		<div><div>ARH. SIMONA MUNTEANU</div></div>	