



PUZ - RECONFIGURARE INFRASTRUCTURA RUTIERA STRADA STRANDULUI, CONSTRUIRE PISTE PENTRU BICICLETE SI PIETONI, CONSTRUIRE CAPAT DE LINIE, AMENAJARE SENS GIRATORIU PE STRADA STRANDULUI / DN1B

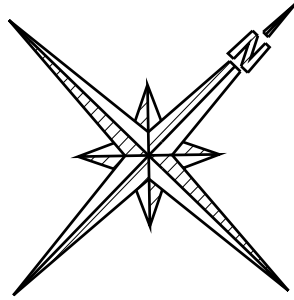

PLAN DE SITUATIE
Sistem de proiectie: Stereografic 1970
Sistem de referinta: Marea Neagra 1975

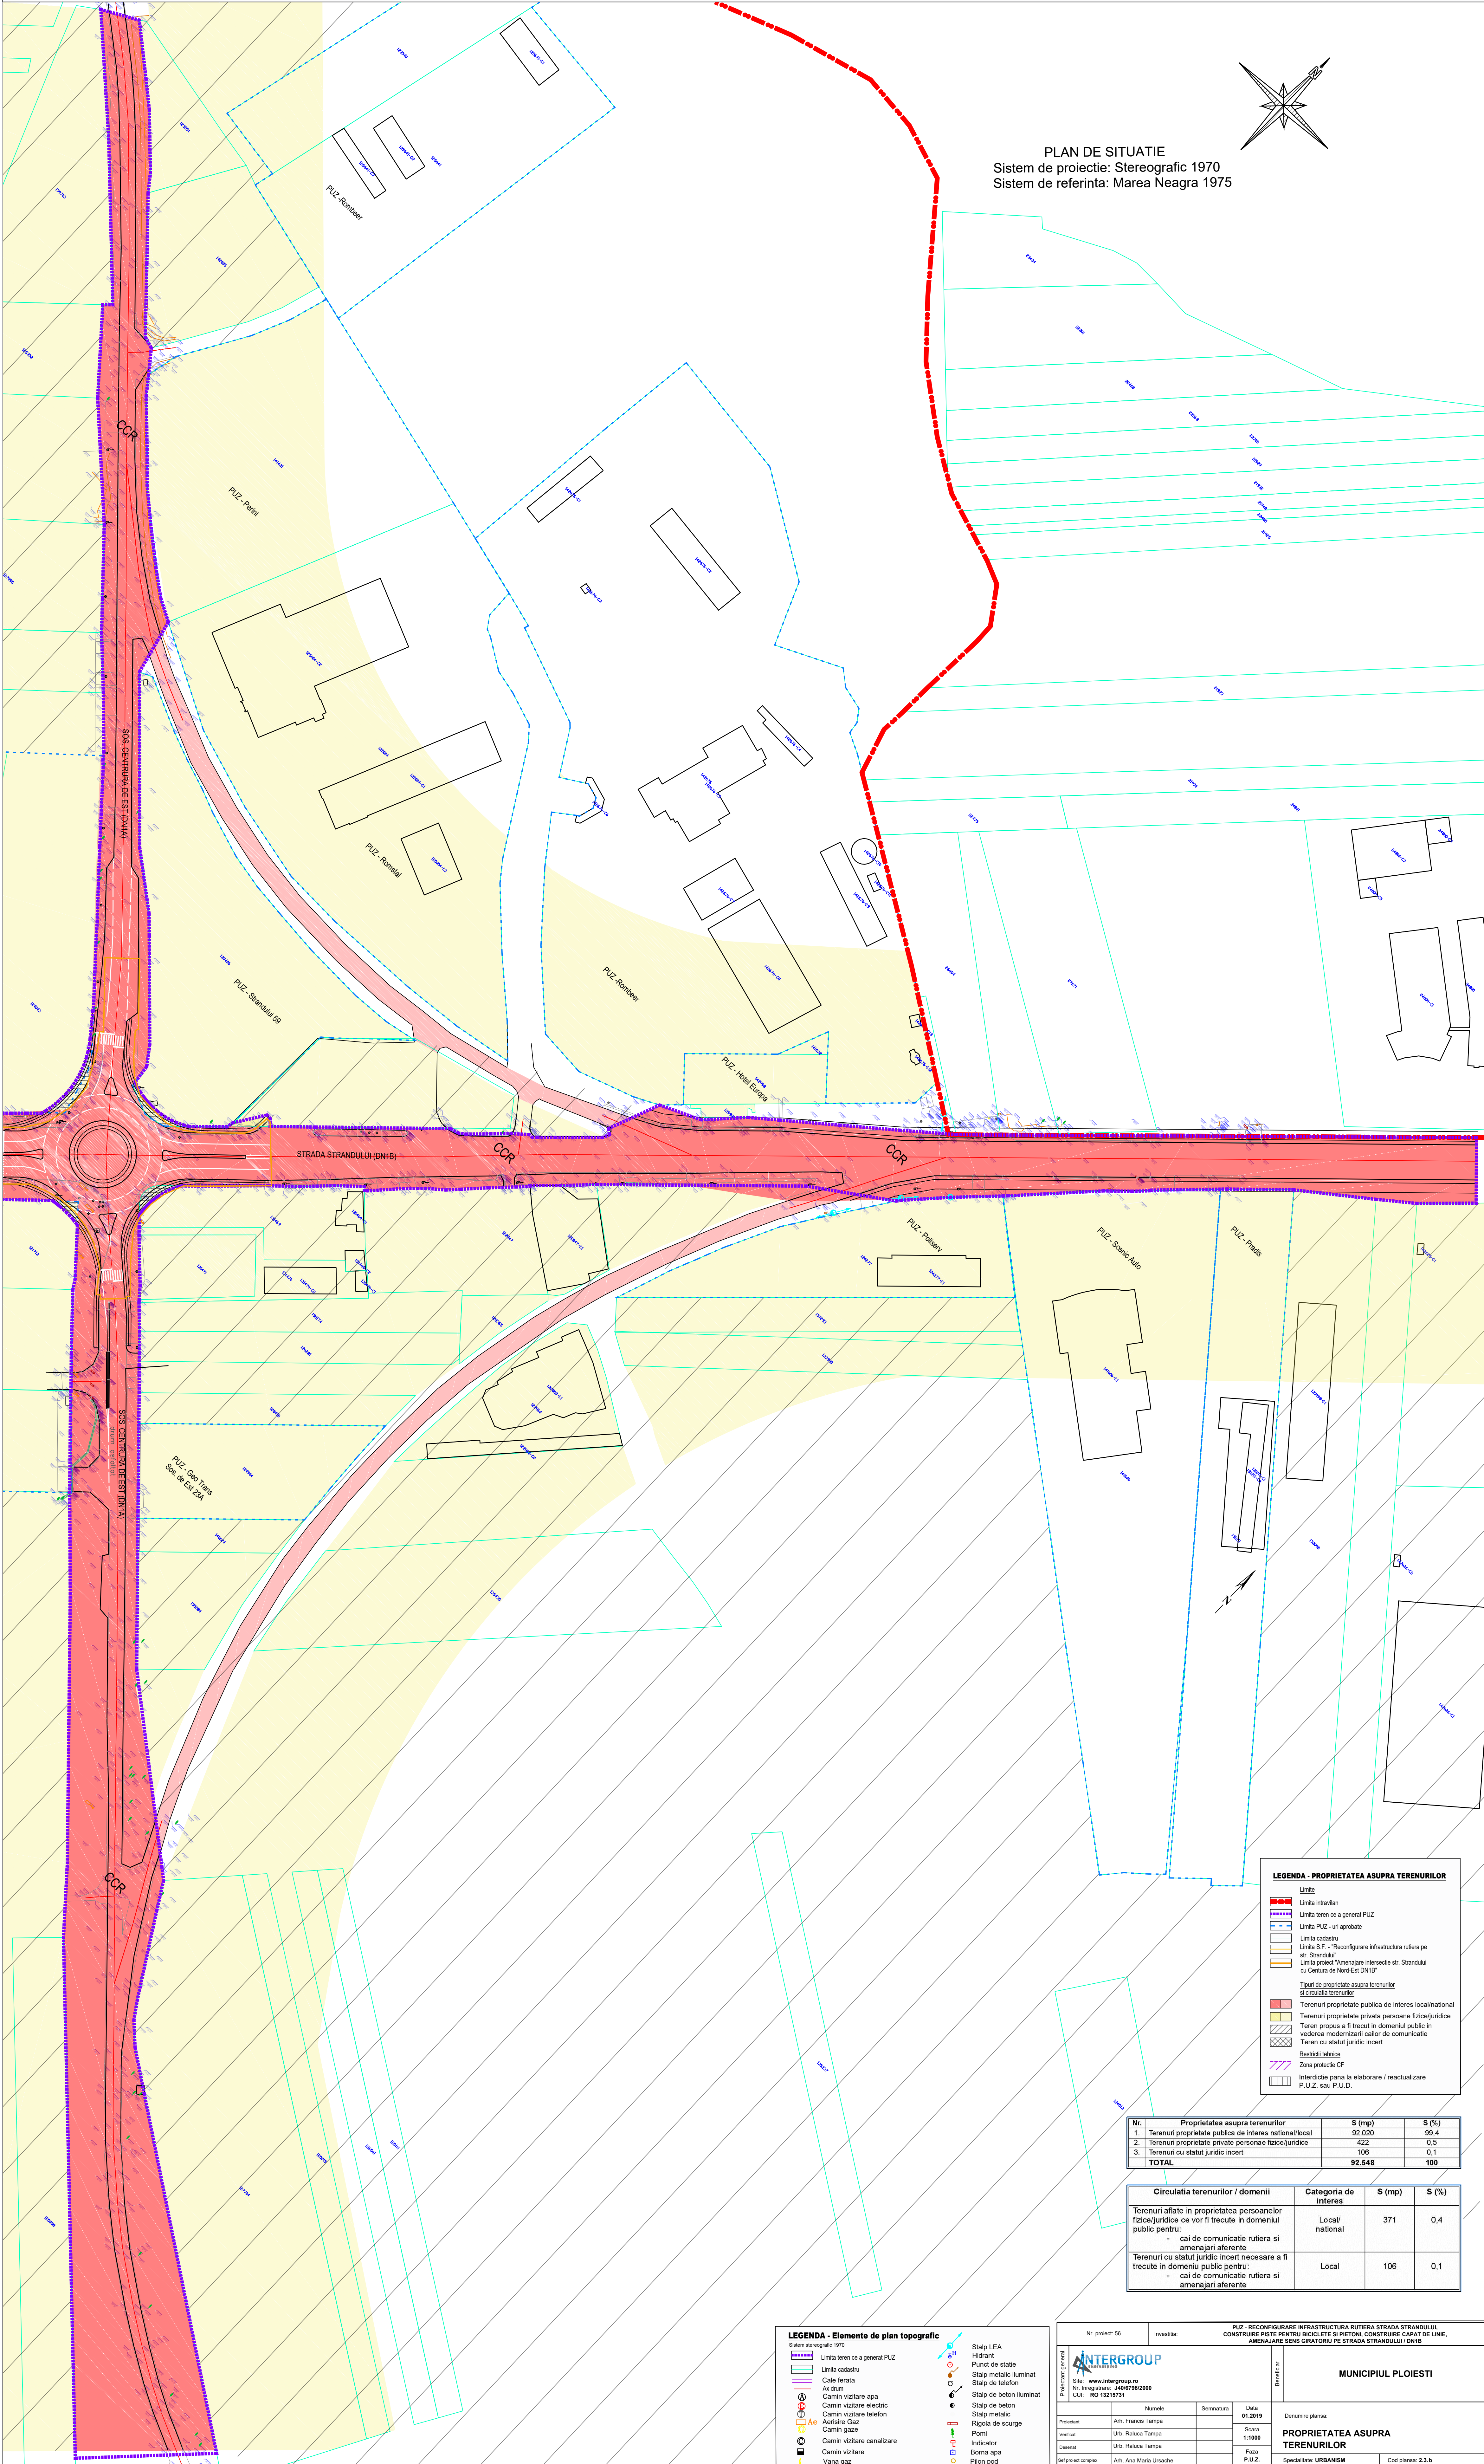

LEGENDA - PROPRIETATEA ASUPRA TERENURILOR			
Limite			
	Limita intravilan		
	Limita teren ce a general PUZ		
	Limita PUZ - urii aprobate		
	Limita cadastru		
	Limita S.F. - "Reconfigurare infrastructura rutiera pe str. Strandului"		
	Limita proiect "Amenajare Intersectie str. Strandului cu Centura de Nord-Est DN1B"		
Tipuri de proprietate asupra terenurilor si circulatia terenurilor			
	Terenuri proprietate publica de interes local/national		
	Terenuri proprietate privata persoane fizice/juridice		
	Teren propus a fi trecut in domeniul public in vederea modernizarii calilor de comunicatie		
	Teren cu statut juridic incert		
Restricții tehnice			
	Zona protectie CF		
	Interdicție pentru la elaborare / reactualizare P.U.Z. sau P.U.D.		

Nr.	Proprietatea asupra terenurilor	S (mp)	S (%)
1.	Terenuri proprietate publica de interes national/local	92.020	99,4
2.	Terenuri proprietate privata persoane fizice/juridice	422	0,5
3.	Terenuri cu statut juridic incert	106	0,1
TOTAL		92.548	100

Circulatia terenurilor / domenii	Categoria de interes	S (mp)	S (%)
Terenuri aflate in proprietatea persoanelor fizice/juridice ce vor fi trecute in domeniul public pentru: - cal de comunicatie rutiera si amenajari aferente	Local/ national	371	0,4
Terenuri cu statut juridic incert necesare a fi trecute in domeniul public pentru: - cal de comunicatie rutiera si amenajari aferente	Local	106	0,1

LEGENDA - Elemente de plan topografic			
Sistem stereografic 1970			
	Limita teren ce a general PUZ		Stalp LEA
	Limita cadastru		Hidrant
	Cale ferata		Punct de statie
	Ax drum		Stalp metallic iluminat
	Camin vizitare apa		Stalp de telefon
	Camin vizitare electric		Stalp de beton
	Camin vizitare telefon		Stalp metallic
	Aerisire Gaz		Rigola de scurgere
	Camin gaz		Pomii
	Camin vizitare canalizare		Indicador
	Camin vizitare		Borna apa
	Vana gaz		Pilon pod

Nr. proiect: 58		Investitia:		PUZ - RECONFIGURARE INFRASTRUCTURA RUTIERA STRADA STRANDULUI, CONSTRUIRE PISTE PENTRU BICICLETE SI PIETONI, CONSTRUIRE CAPAT DE LINIE, AMENAJARE SENS GIRATORIU PE STRADA STRANDULUI / DN1B	
		Data: 01.2019		Denumire planșă:	
Site: www.intergroup.ro		Scara: 1:1000		PROPRIETATEA ASUPRA TERENURILOR	
Nr. înregistrare: 44017982000		Faza: P.U.Z.		Specialitate: URBANISM	
Cod: RO 13216731		Cod planșă: 2.3.b		MUNICIPIUL PLOIESTI	
Proiectant:	Ath. Francis Tampa	Semnatura:			
Verificat:	Urb. Raluca Tampa				
Desenat:	Urb. Raluca Tampa				
Self proiect complex:	Ath. Ana Maria Ursache				