



PUZ - RECONFIGURARE INFRASTRUCTURA RUTIERA STRADA STRANDULUI, CONSTRUIRE PISTE PENTRU BICICLETE SI PIETONI, CONSTRUIRE CAPAT DE LINIE, AMENAJARE SENS GIRATORIU PE STRADA STRANDULUI / DN1B

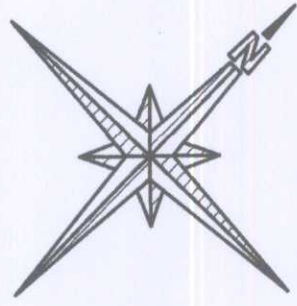

PLAN DE SITUATIE
Sistem de proiectie: Stereografic 1970
Sistem de referinta: Marea Neagra 1975

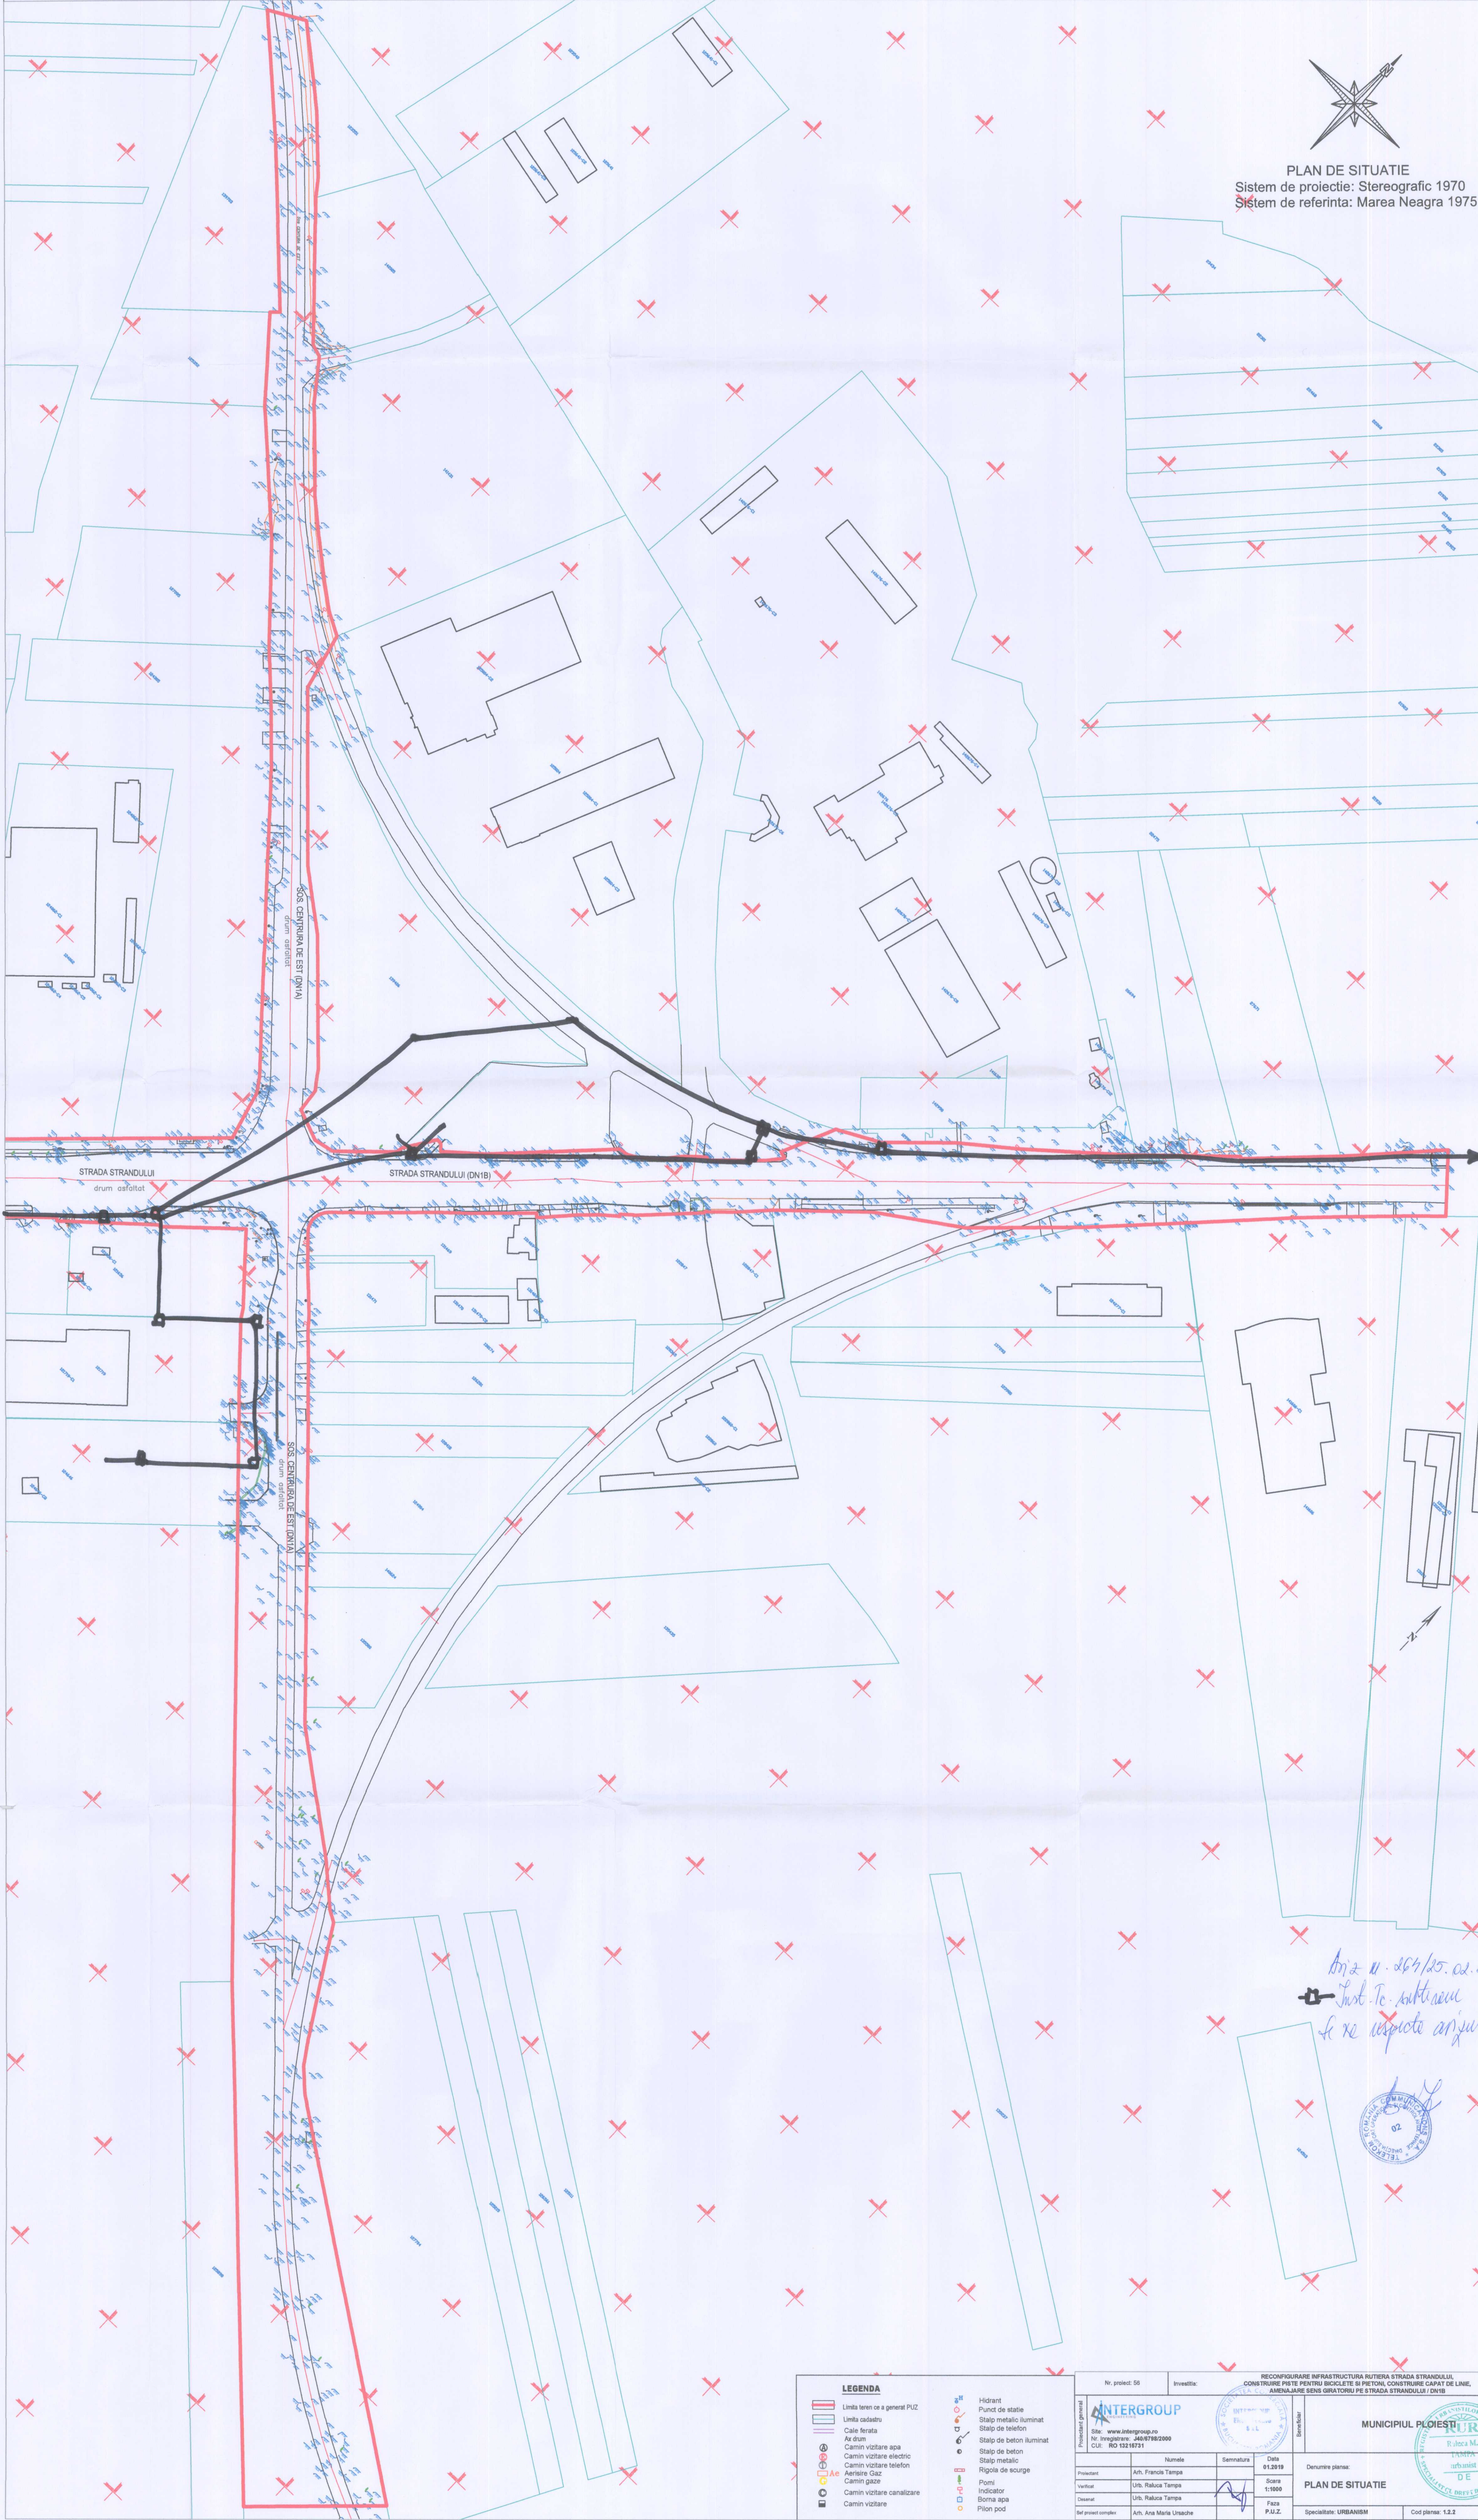

Arh. 11. 26/1/25. 02. 2019
Lst. T. Substanciu
de se aspoate anjil auct.



LEGENDA

- Limita teren ce a general PUZ
- Limita cadastru
- Cale ferata
- Ar drum
- Camin vizitare apa
- Camin vizitare electric
- Camin vizitare telefon
- Aerisire Gaz
- Camin gaze
- Camin vizitare canalizare
- Camin vizitare

- Hydrant
- Punct de statie
- Stalp metalic iluminat
- Stalp de telefon
- Stalp de beton iluminat
- Stalp de beton
- Stalp metalic
- Rigola de scurgere
- Pom
- Indicator
- Borna apa
- Pilon pod

Nr. proiect: 56

Investitia:

RECONFIGURARE INFRASTRUCTURA RUTIERA STRADA STRANDULUI, CONSTRUIRE PISTE PENTRU BICICLETE SI PIETONI, CONSTRUIRE CAPAT DE LINIE, AMENAJARE SENS GIRATORIU PE STRADA STRANDULUI / DN1B

Proiectant general: **INTERGROUP**

Sit: www.intergroup.ro

Nr. inginer: JAN 178/2009

CUI: RO 13218731

Proiectant	Numele	Semnatura	Data
Proiectant	Arh. Francis Tampa		01.2019
Verificat	Urb. Rakusa Tampa		11.2019
Desenat	Urb. Rakusa Tampa		
Ref proiect complex	Arh. Ana Maria Ursache		

Denumire plan: **PLAN DE SITUATIE**

Specialitate: URBANISM

Cod plan: 1.2.2