



PUZ - RECONFIGURARE INFRASTRUCTURA RUTIERA STRADA STRANDULUI, CONSTRUIRE PISTE PENTRU BICICLETE SI PIETONI, CONSTRUIRE CAPAT DE LINIE, AMENAJARE SENS GIRATORIU PE STRADA STRANDULUI / DN1B

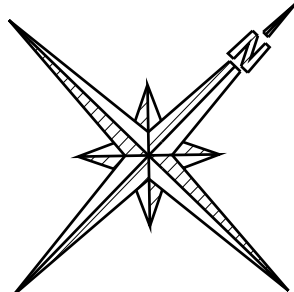

PLAN DE SITUATIE
Sistem de proiectie: Stereografic 1970
Sistem de referinta: Marea Neagra 1975

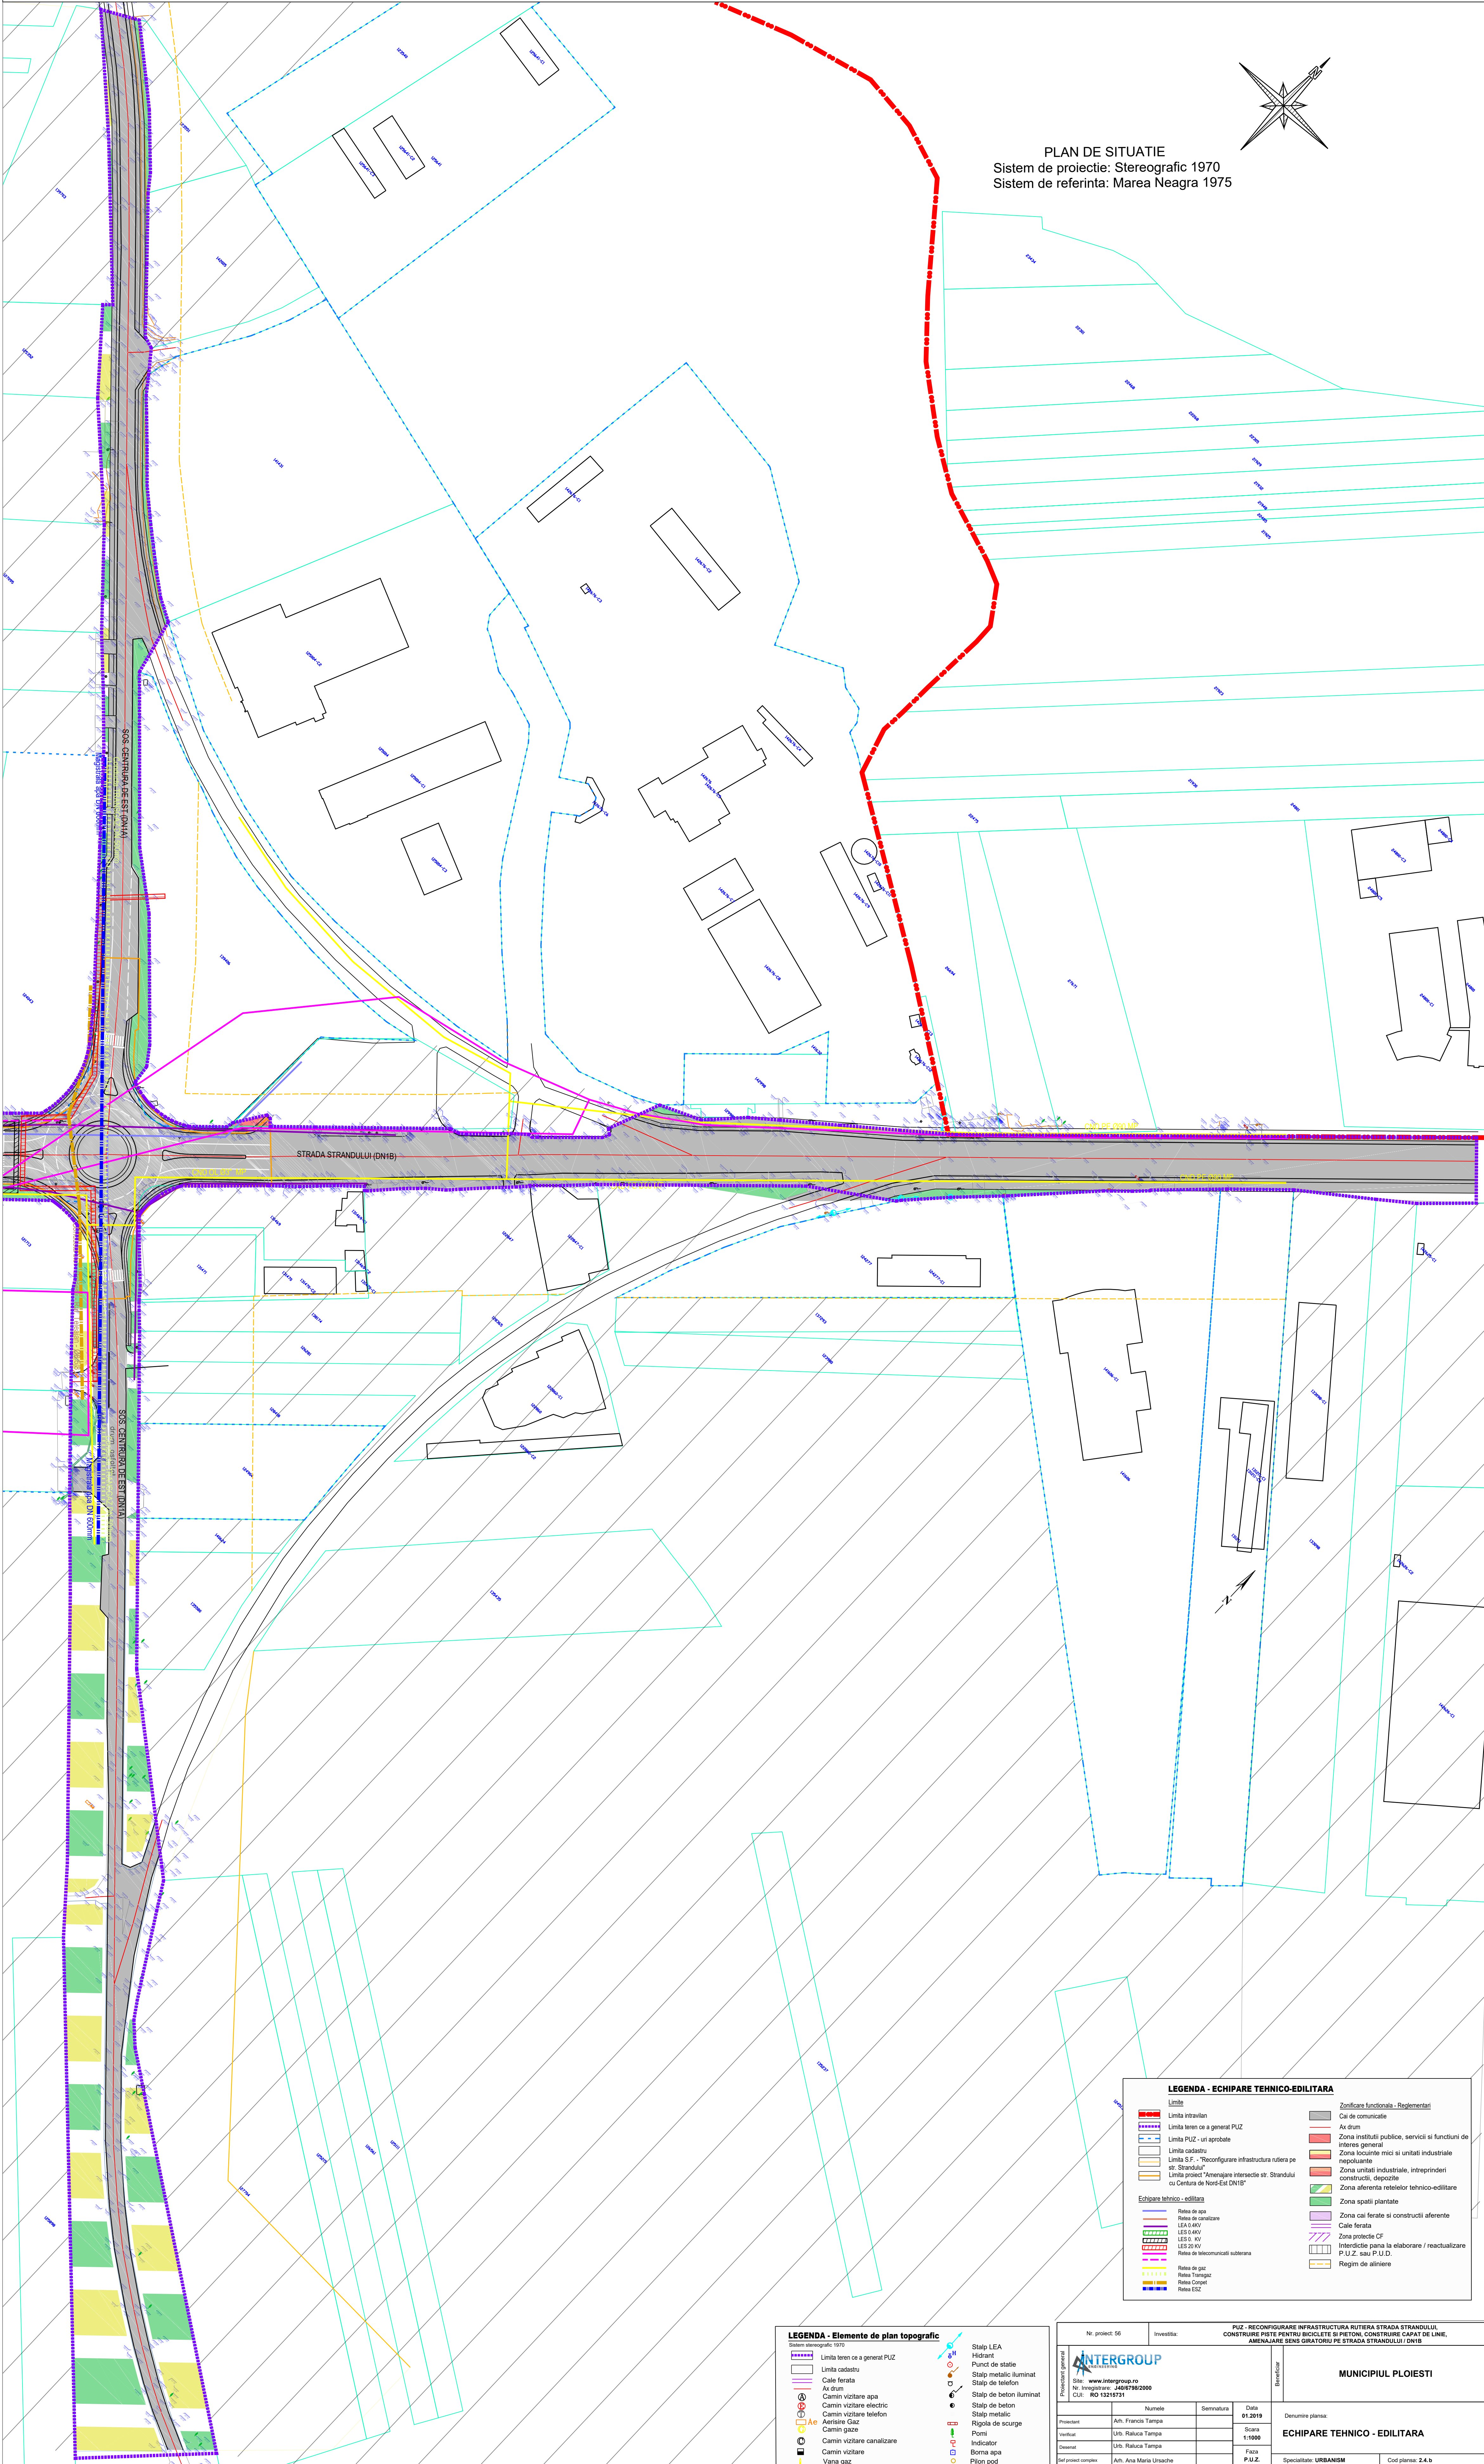

LEGENDA - ECHIPARE TEHNICO-EDILITARA	
Limite	Zonificare functionala - Reglementari
Limita intravilan	Cale de comunicatie
Limita teren ce a general PUZ	Ax drum
Limita PUZ - un aprobat	Zona instituti publice, servicii si functiuni de interes general
Limita cadastru	Zona locuinte mici si unitati industriale nepoluante
Limita S.F. - "Reconfigurare infrastructura rutiera pe str. Strandului"	Zona unitati industriale, intreprinderi constructii, depozite
Limita proiect "Amenajare intersectie str. Strandului cu Centura de Nord-Est DN1B"	Zona aferenta revesilor tehnico-edilitare
Echipare tehnico - edilitara	Zona spatii plantate
Retea de apa	Zona cai ferate si constructii aferente
Retea de canalizare	Cale ferate
LES 15 kV	Zona protectie CF
LES 10 kV	Interdictie pana la elaborare / reactualizare P.U.Z. sau P.U.D.
LES 20 kV	Regim de aliniere
Retea de telecomunicatii subterana	
Retea de gaz	
Retea Termogaz	
Retea Compot	
Retea EEL	

LEGENDA - Elemente de plan topografic	
Limita teren ce a general PUZ	Stalp LEA
Limita cadastru	Hidrant
Cale ferata	Punct de statie
Ax drum	Stalp metallic iluminat
Camin vizitare apa	Stalp de telefon
Camin vizitare electric	Stalp de beton
Camin vizitare telefon	Stalp metallic
Aerisire Gaz	Rigola de scurge
Camin gaze	Pom
Camin vizitare canalizare	Indicator
Camin vizitare	Borne apa
Vana gaz	Pilon pod

Nr. proiect: 58		Invalisita		PUZ - RECONFIGURARE INFRASTRUCTURA RUTIERA STRADA STRANDULUI, CONSTRUIRE PISTE PENTRU BICICLETE SI PIETONI, CONSTRUIRE CAPAT DE LINIE, AMENAJARE SENS GIRATORIU PE STRADA STRANDULUI / DN1B	
		Data: 01.2019		Denumire planșă:	
Site: www.intergroup.ro		Scara: 1:1000		MUNICIPIUL PLOIESTI	
Nr. inregistrare: 44017982000		Faza: P.U.Z.		ECHIPARE TEHNICO - EDILITARA	
CUI: RO 13216731		Specialitate: URBANISM		Cod planșă: 2.4.b	
Proiectant	Ath. Francis Tampa	Semnatura			
Verificat	Urb. Raluca Tampa				
Desenat	Urb. Raluca Tampa				
Self proiect complex	Ath. Ana Maria Ursache				