

# ANUNȚ PUBLIC

SC BAUPARK SRL aduce la cunoștința publicului interesat depunerea proiectului : „ PLAN URBANISTIC ZONAL PENTRU STABILIRE REGLEMENTARI URBANISTICE IN VEDEREA DEZVOLTARII UNUI PARC INDUSTRIAL (ZONA ST. 284000 mp) „ - FAZA DE ELABORARE PROPUNERI


**AMPLASAMENT:**

Mun. Ploiesti, Str. Pompelor nr. 7A,  
Jud. Prahova

**BENEFICIAR:** S.C.  
**BAUPARK SRL**

**ELABORATOR:**

S.C. BIG STUDIO-ARH DESIGN  
S.R.L.  
Arh. Bogdan GEORGESCU

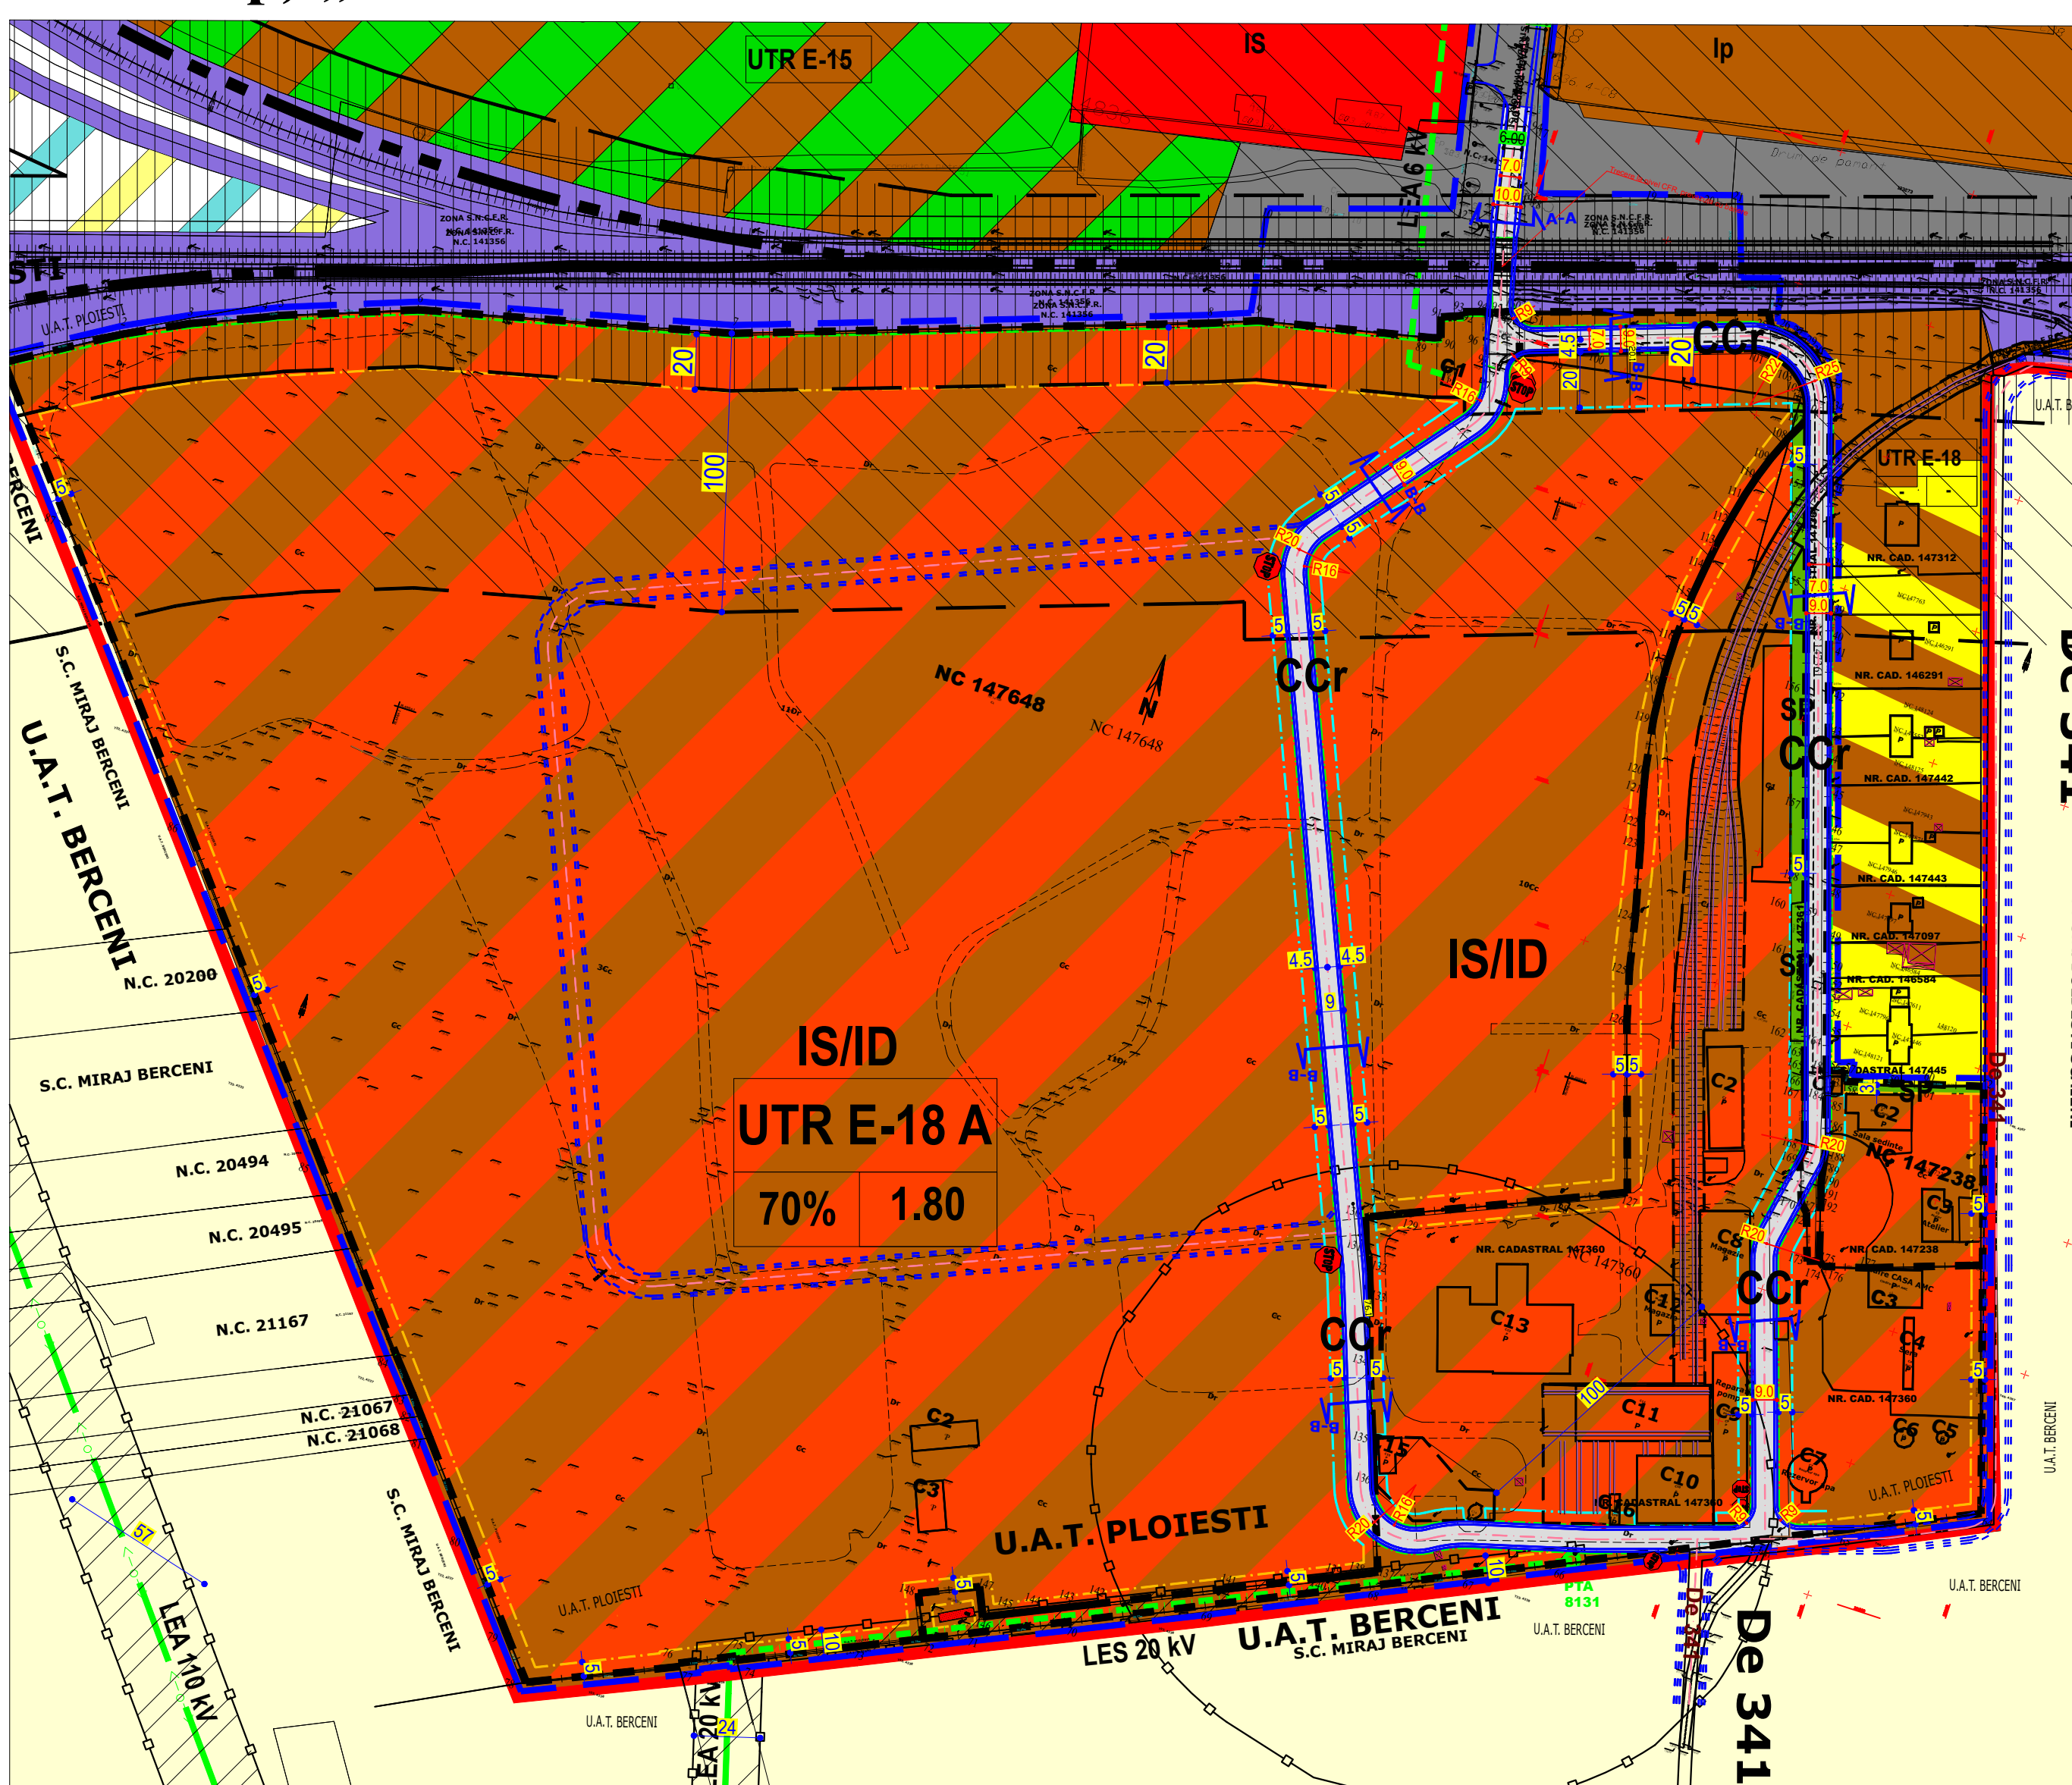

Documentația tehnică aferentă poate fi consultată începând cu data de 27.09.2022, la sediul Direcției Generale de Dezvoltare Urbană, Piata Eroilor, nr.1A, etaj III, camera 308, Ploiești, respectiv [www.ploiesti.ro](http://www.ploiesti.ro) (Activitatea de informare și consultare a publicului pentru documentațiile de urbanism și/sau amenajarea teritoriului).

Comentariile și semnalările se primesc la sediul Direcției Generale de Dezvoltare Urbană până la data de 11.10.2022.

Răspunsurile la observațiile transmise vor fi comunicate in termen de 10 zile lucratoare de la primirea acestora din partea beneficiarului/proiectantului.

Persoana responsabilă cu informarea și consultarea publicului este consilier Nicolai BARBU, din cadrul Compartimentului Dezvoltare Urbană și Metropolitană – Primăria Municipiului Ploiești, tel. 0244516699 / int. 105.